



# Skýringar:

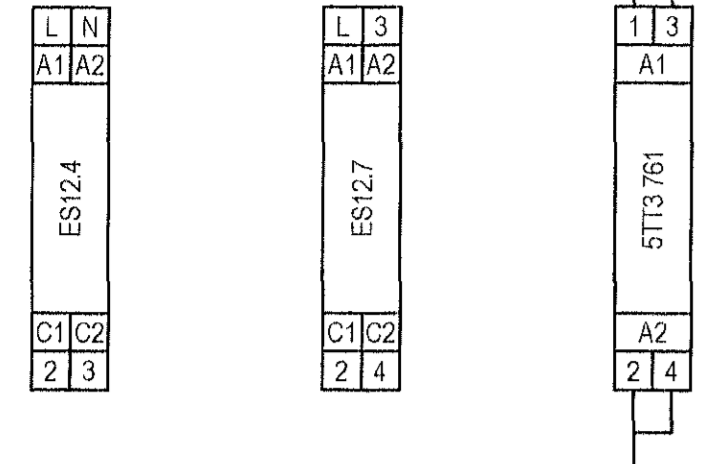

Hönnun ljósaþyrtingar miðast við að notaðir séu Eltako veltiðlar (ES12.4 og ES12.7) og Siemens (5TT3 761) kraftspólulíðar. Á Siemens líðanum eru báðar snerturnar notaðar.




## Tillaga

Þrýstirofalar með ljósi, komið fyrir í panil í afgreiðslu.

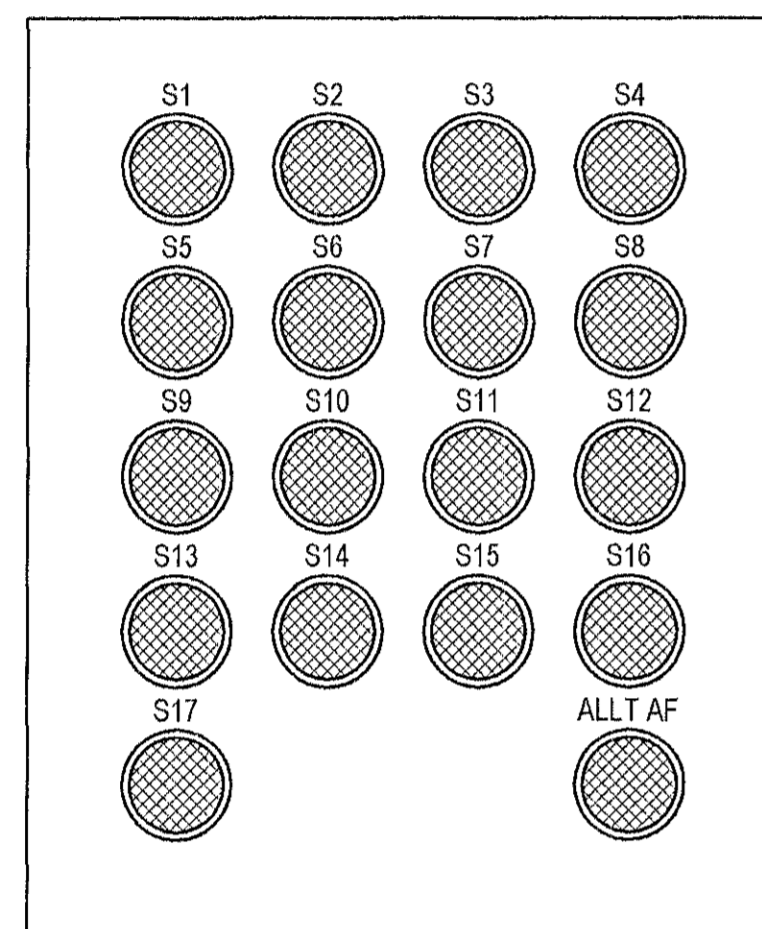

Mkv. 1:2

## Stýring á kveikingum

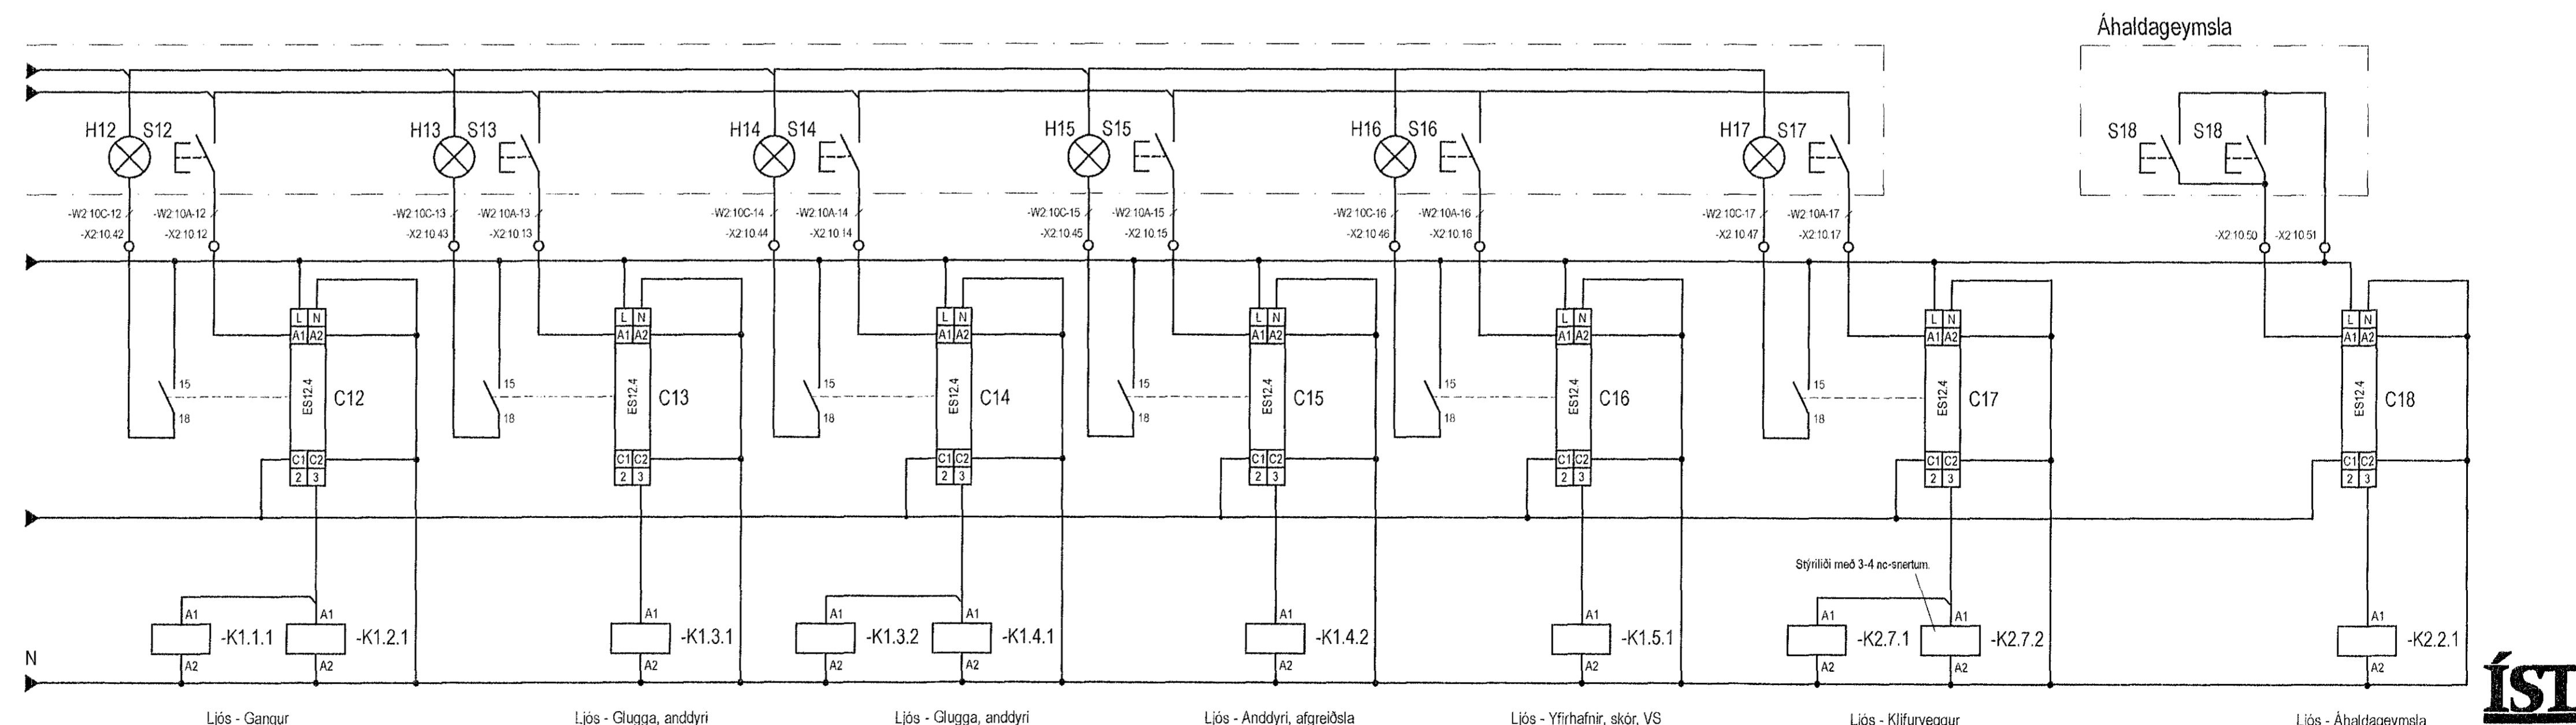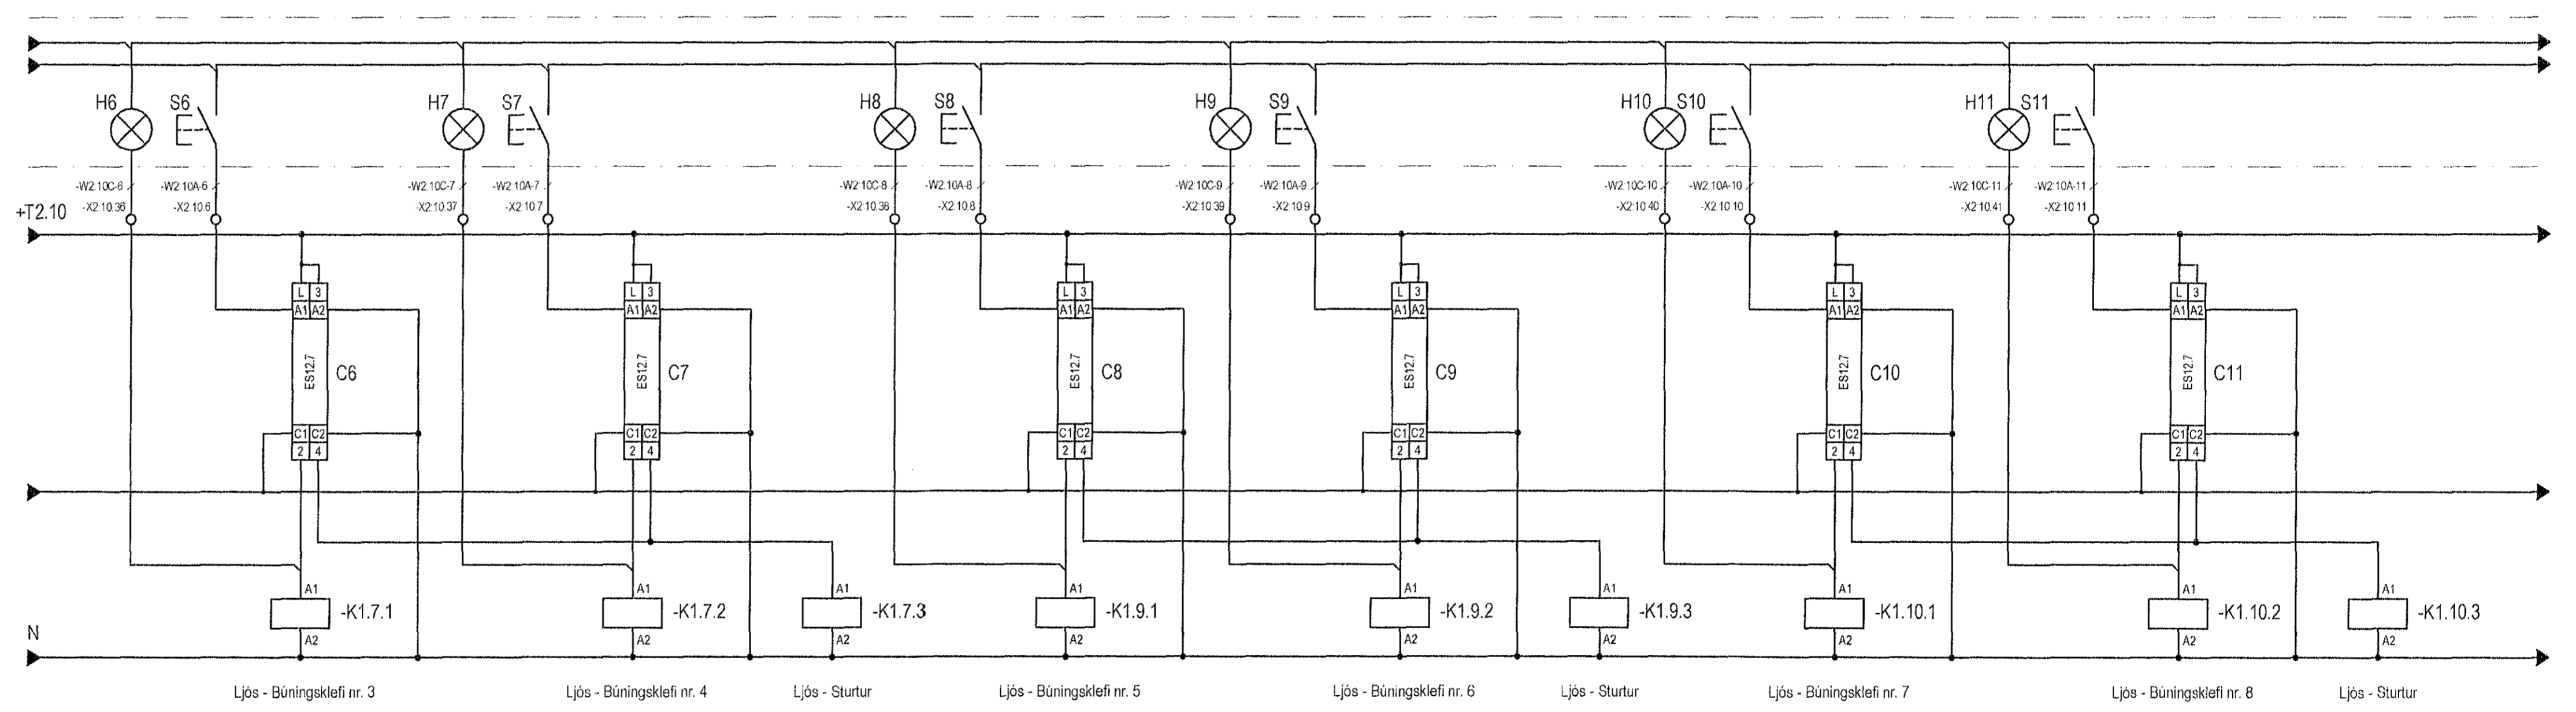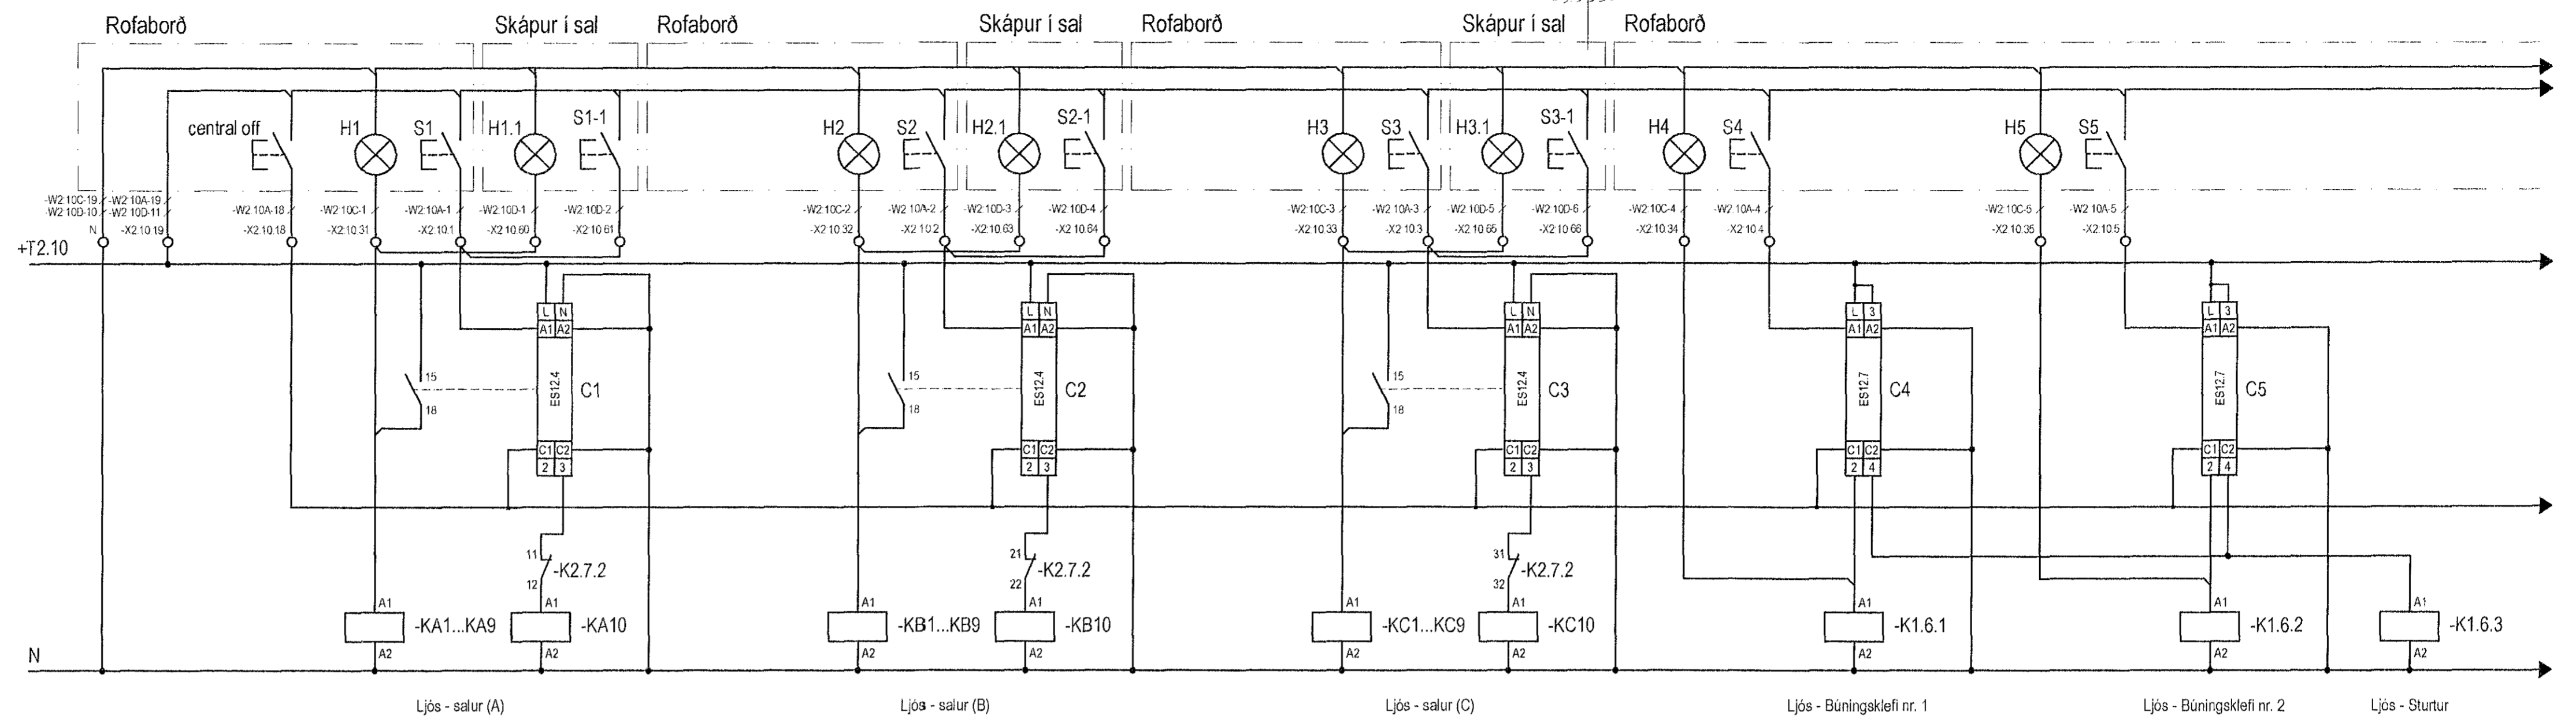

## Áhaldageymsla

