



Skýringar:

Strengir og búnaður þar að vera gerður fyrir 100Mbit/s flutninghraða.

56-1097-1-150 | 56-1097-1-151

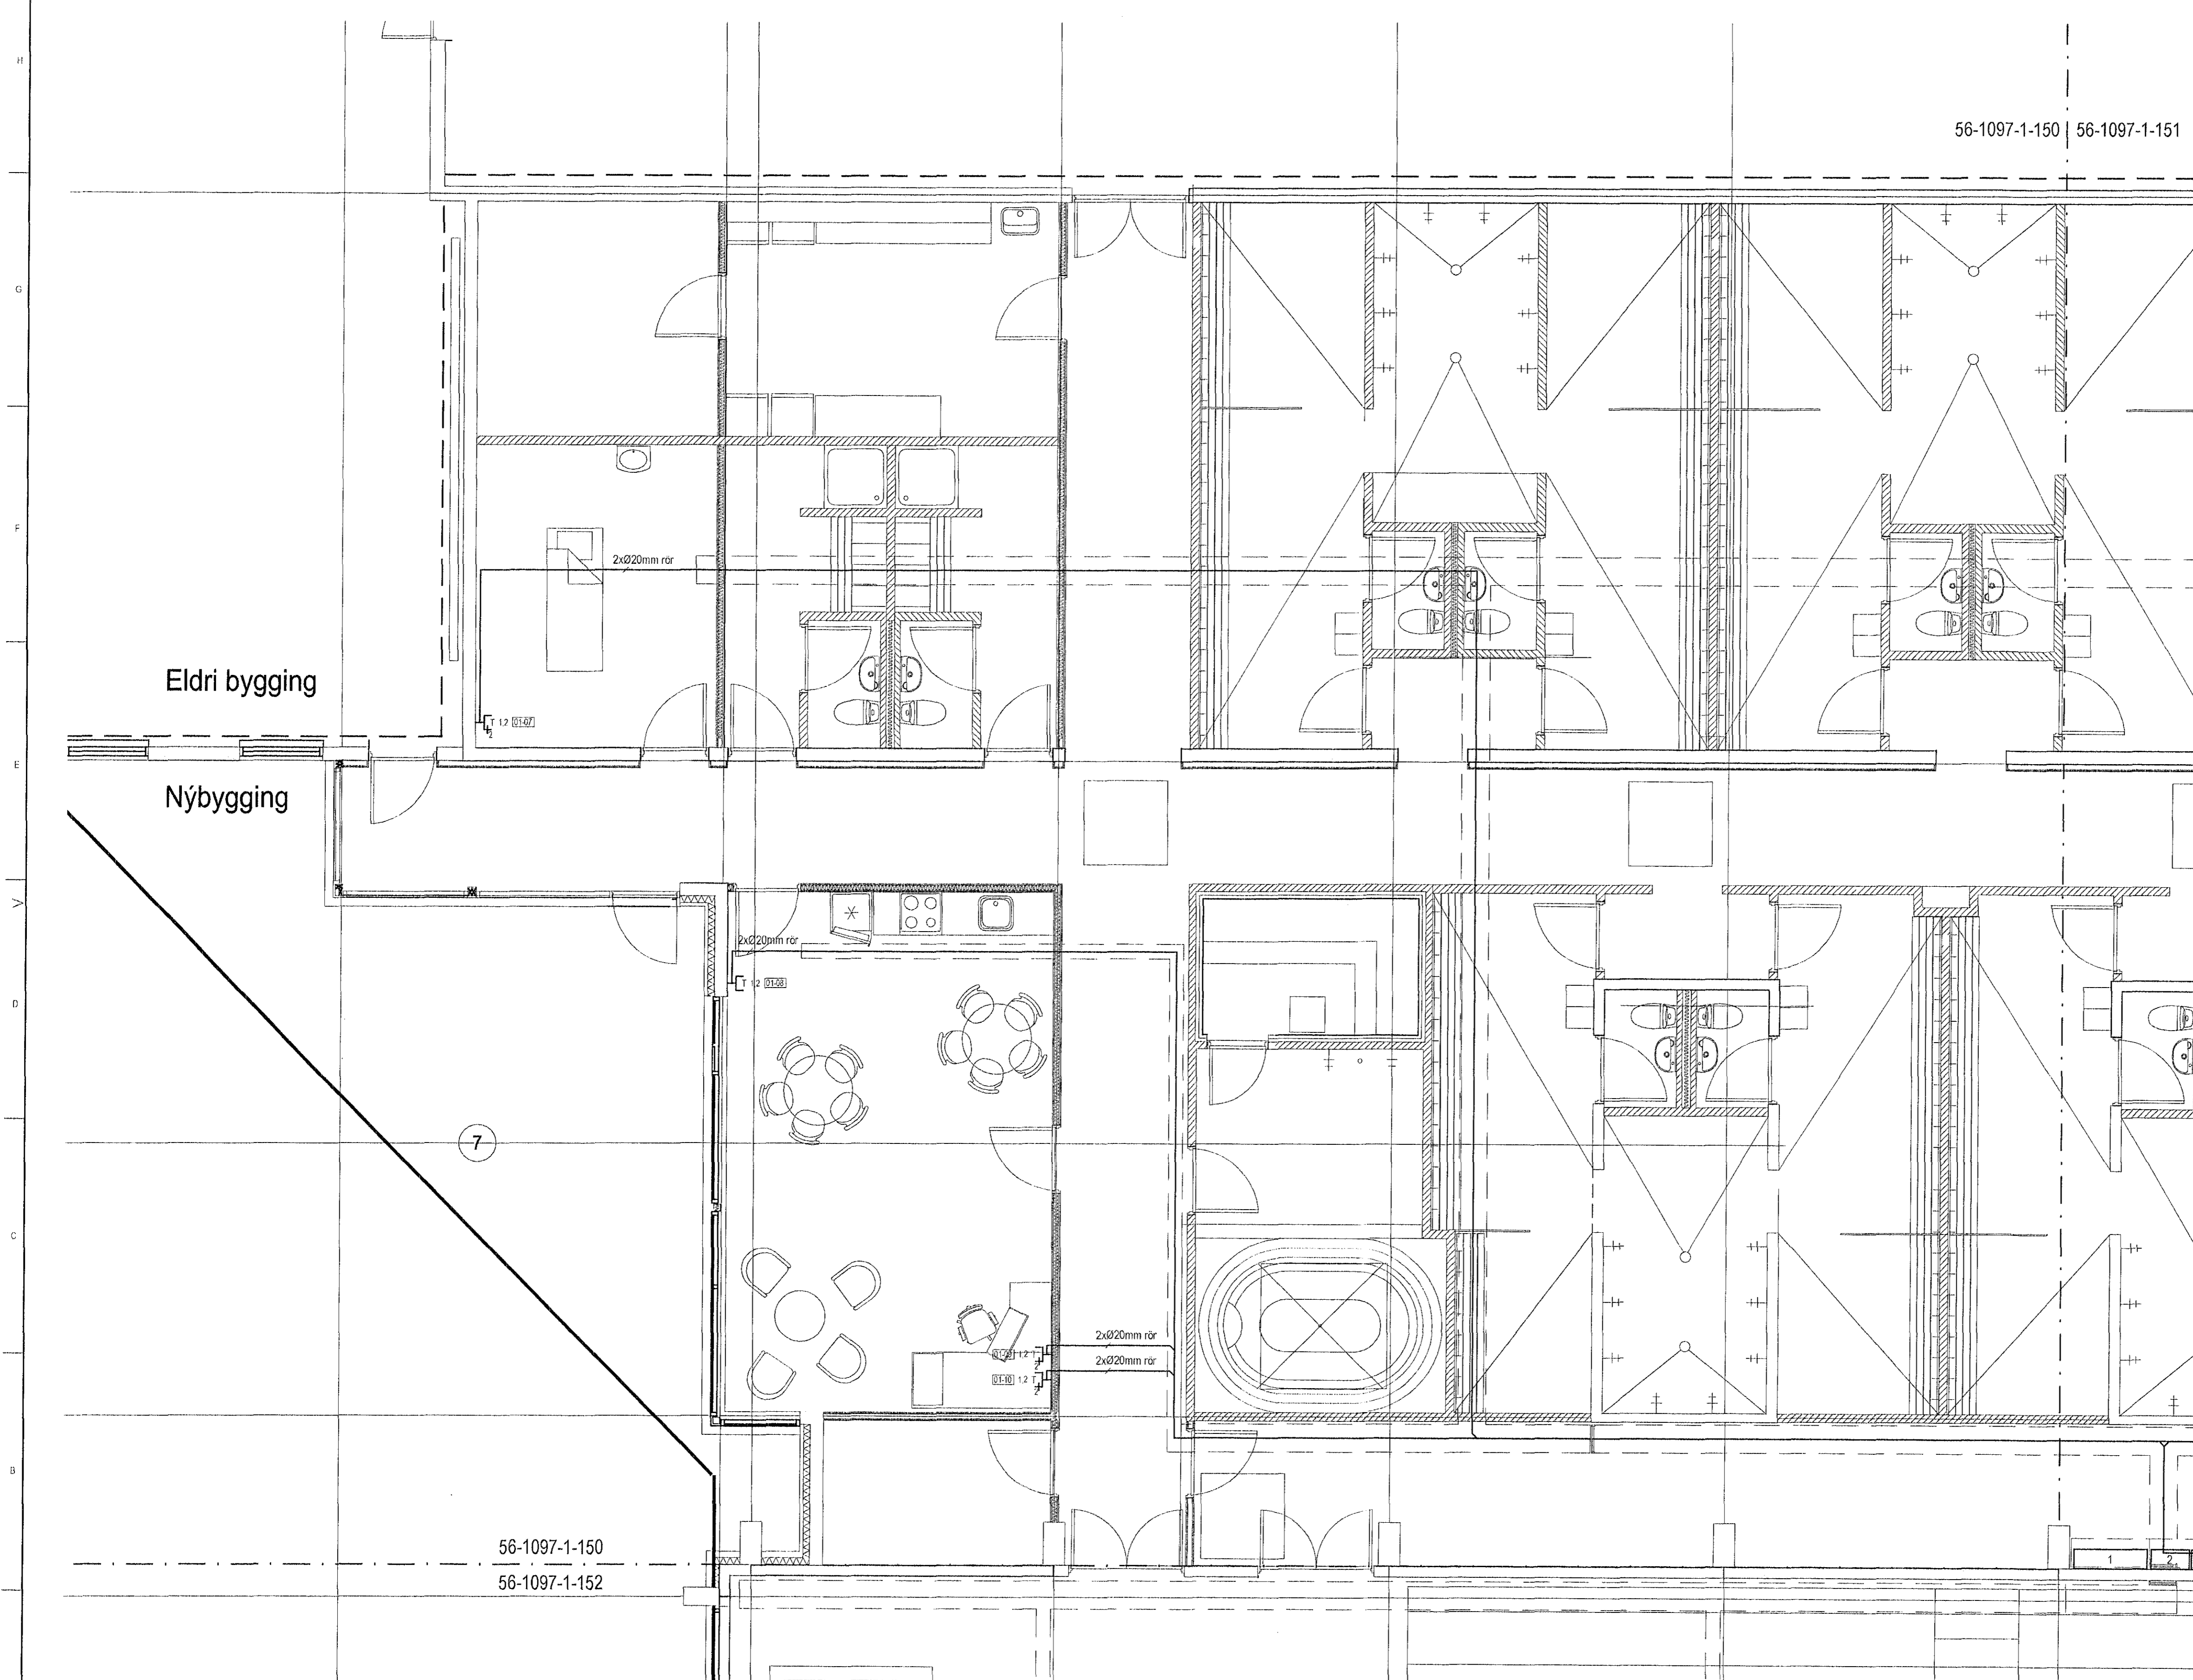

Lykilmynd.

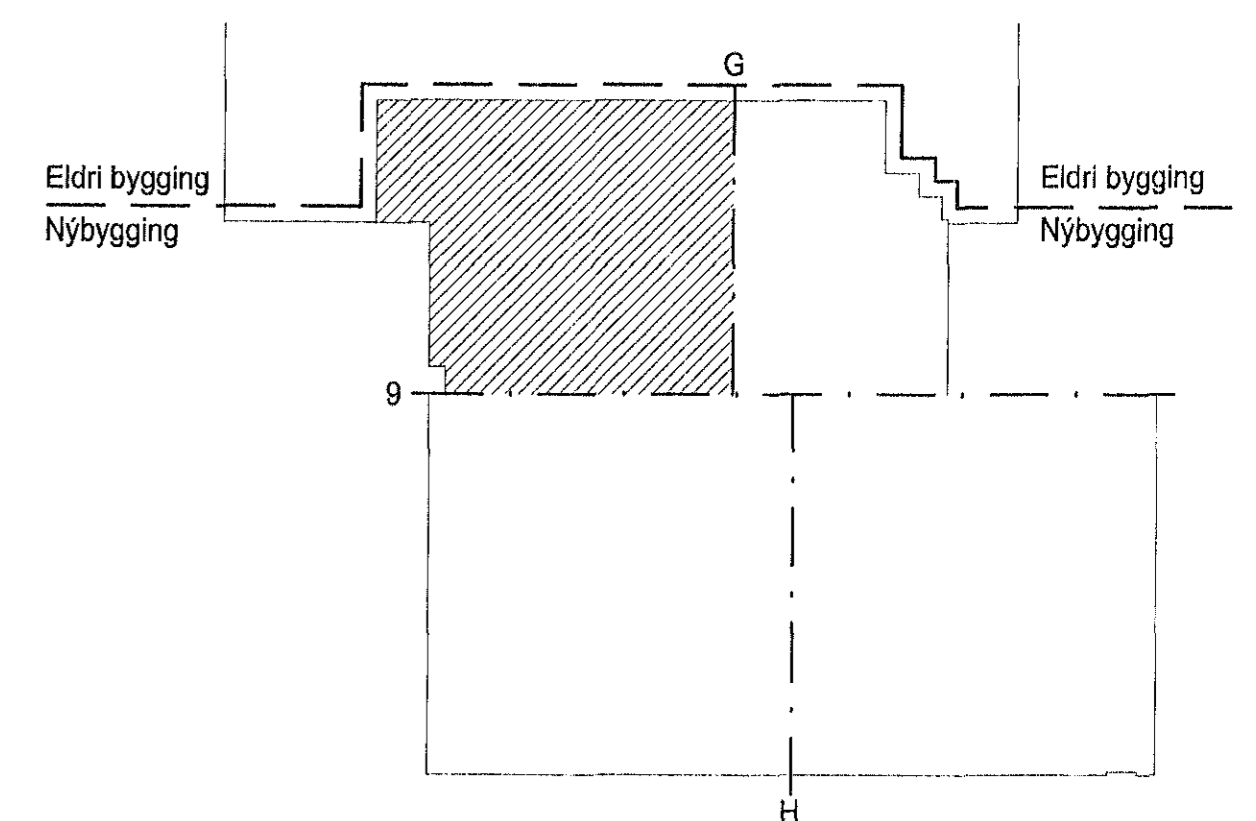

ÍSTAK

	BREYTINGA DAGS: 08.01.2002 Breytingar á kynsléð	BREYTING B DAGS: 09.04.2002 REYKDNRYEKNINGAR	BREYTING C DAGS:	BREYTING D DAGS:	TEIKNER ags	VIÐFIR RTS	TÖLVUHEITI 1097-150 . DWG	VERKHEITI BJARKARHÚS, HAUKAHLAUNI 1, 220 HAFNARFJÖRDUR		TEIKNINGAR 56-1097-1-150
	MELISTOKUR	MELIKNINGAR	MELIKNINGAR	MELIKNINGAR	SAMÞYKKT Davíð E. Sölvason Kt. 100356-3339	VERKHLUTI TÖLVU- OG SIMLAGNIR	HAUNAF ags	GRENSÁVEGUR 3 520 8900		108 REYKJAVÍK FAX: 520 8901