



Sniðmynd A-A, mkv. 1:50

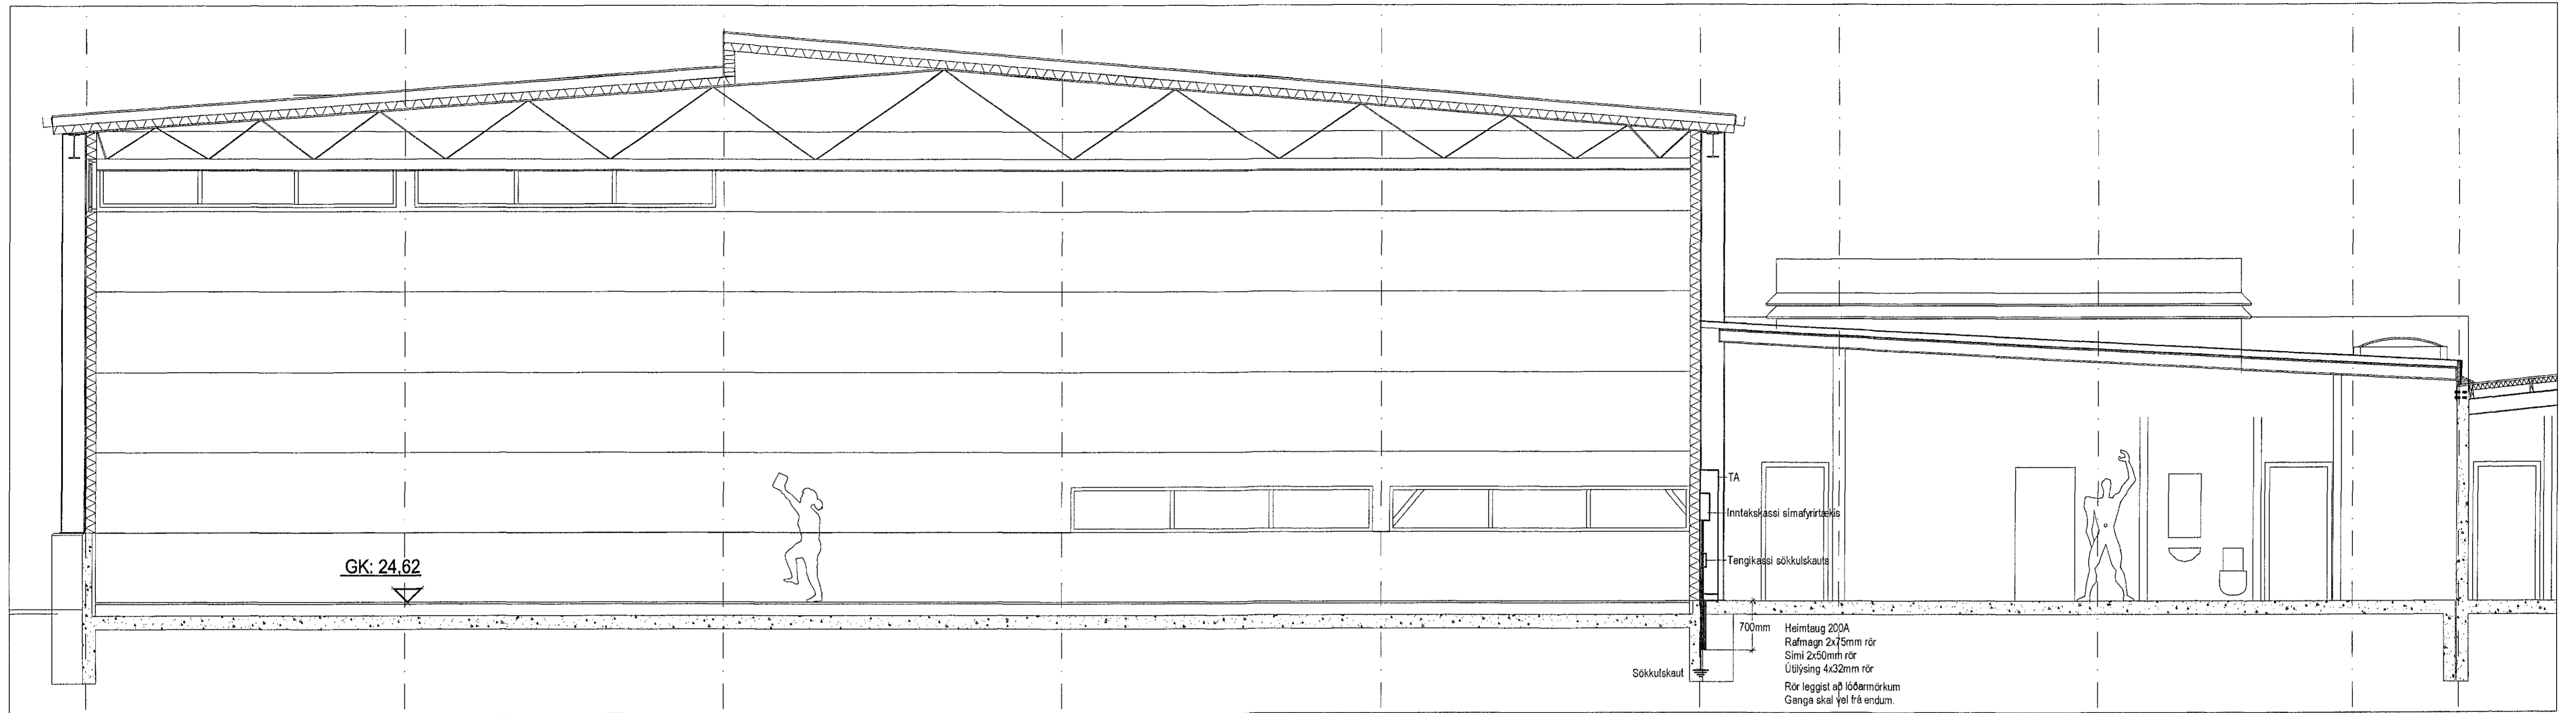

Grunnmynd, mkv. 1:200

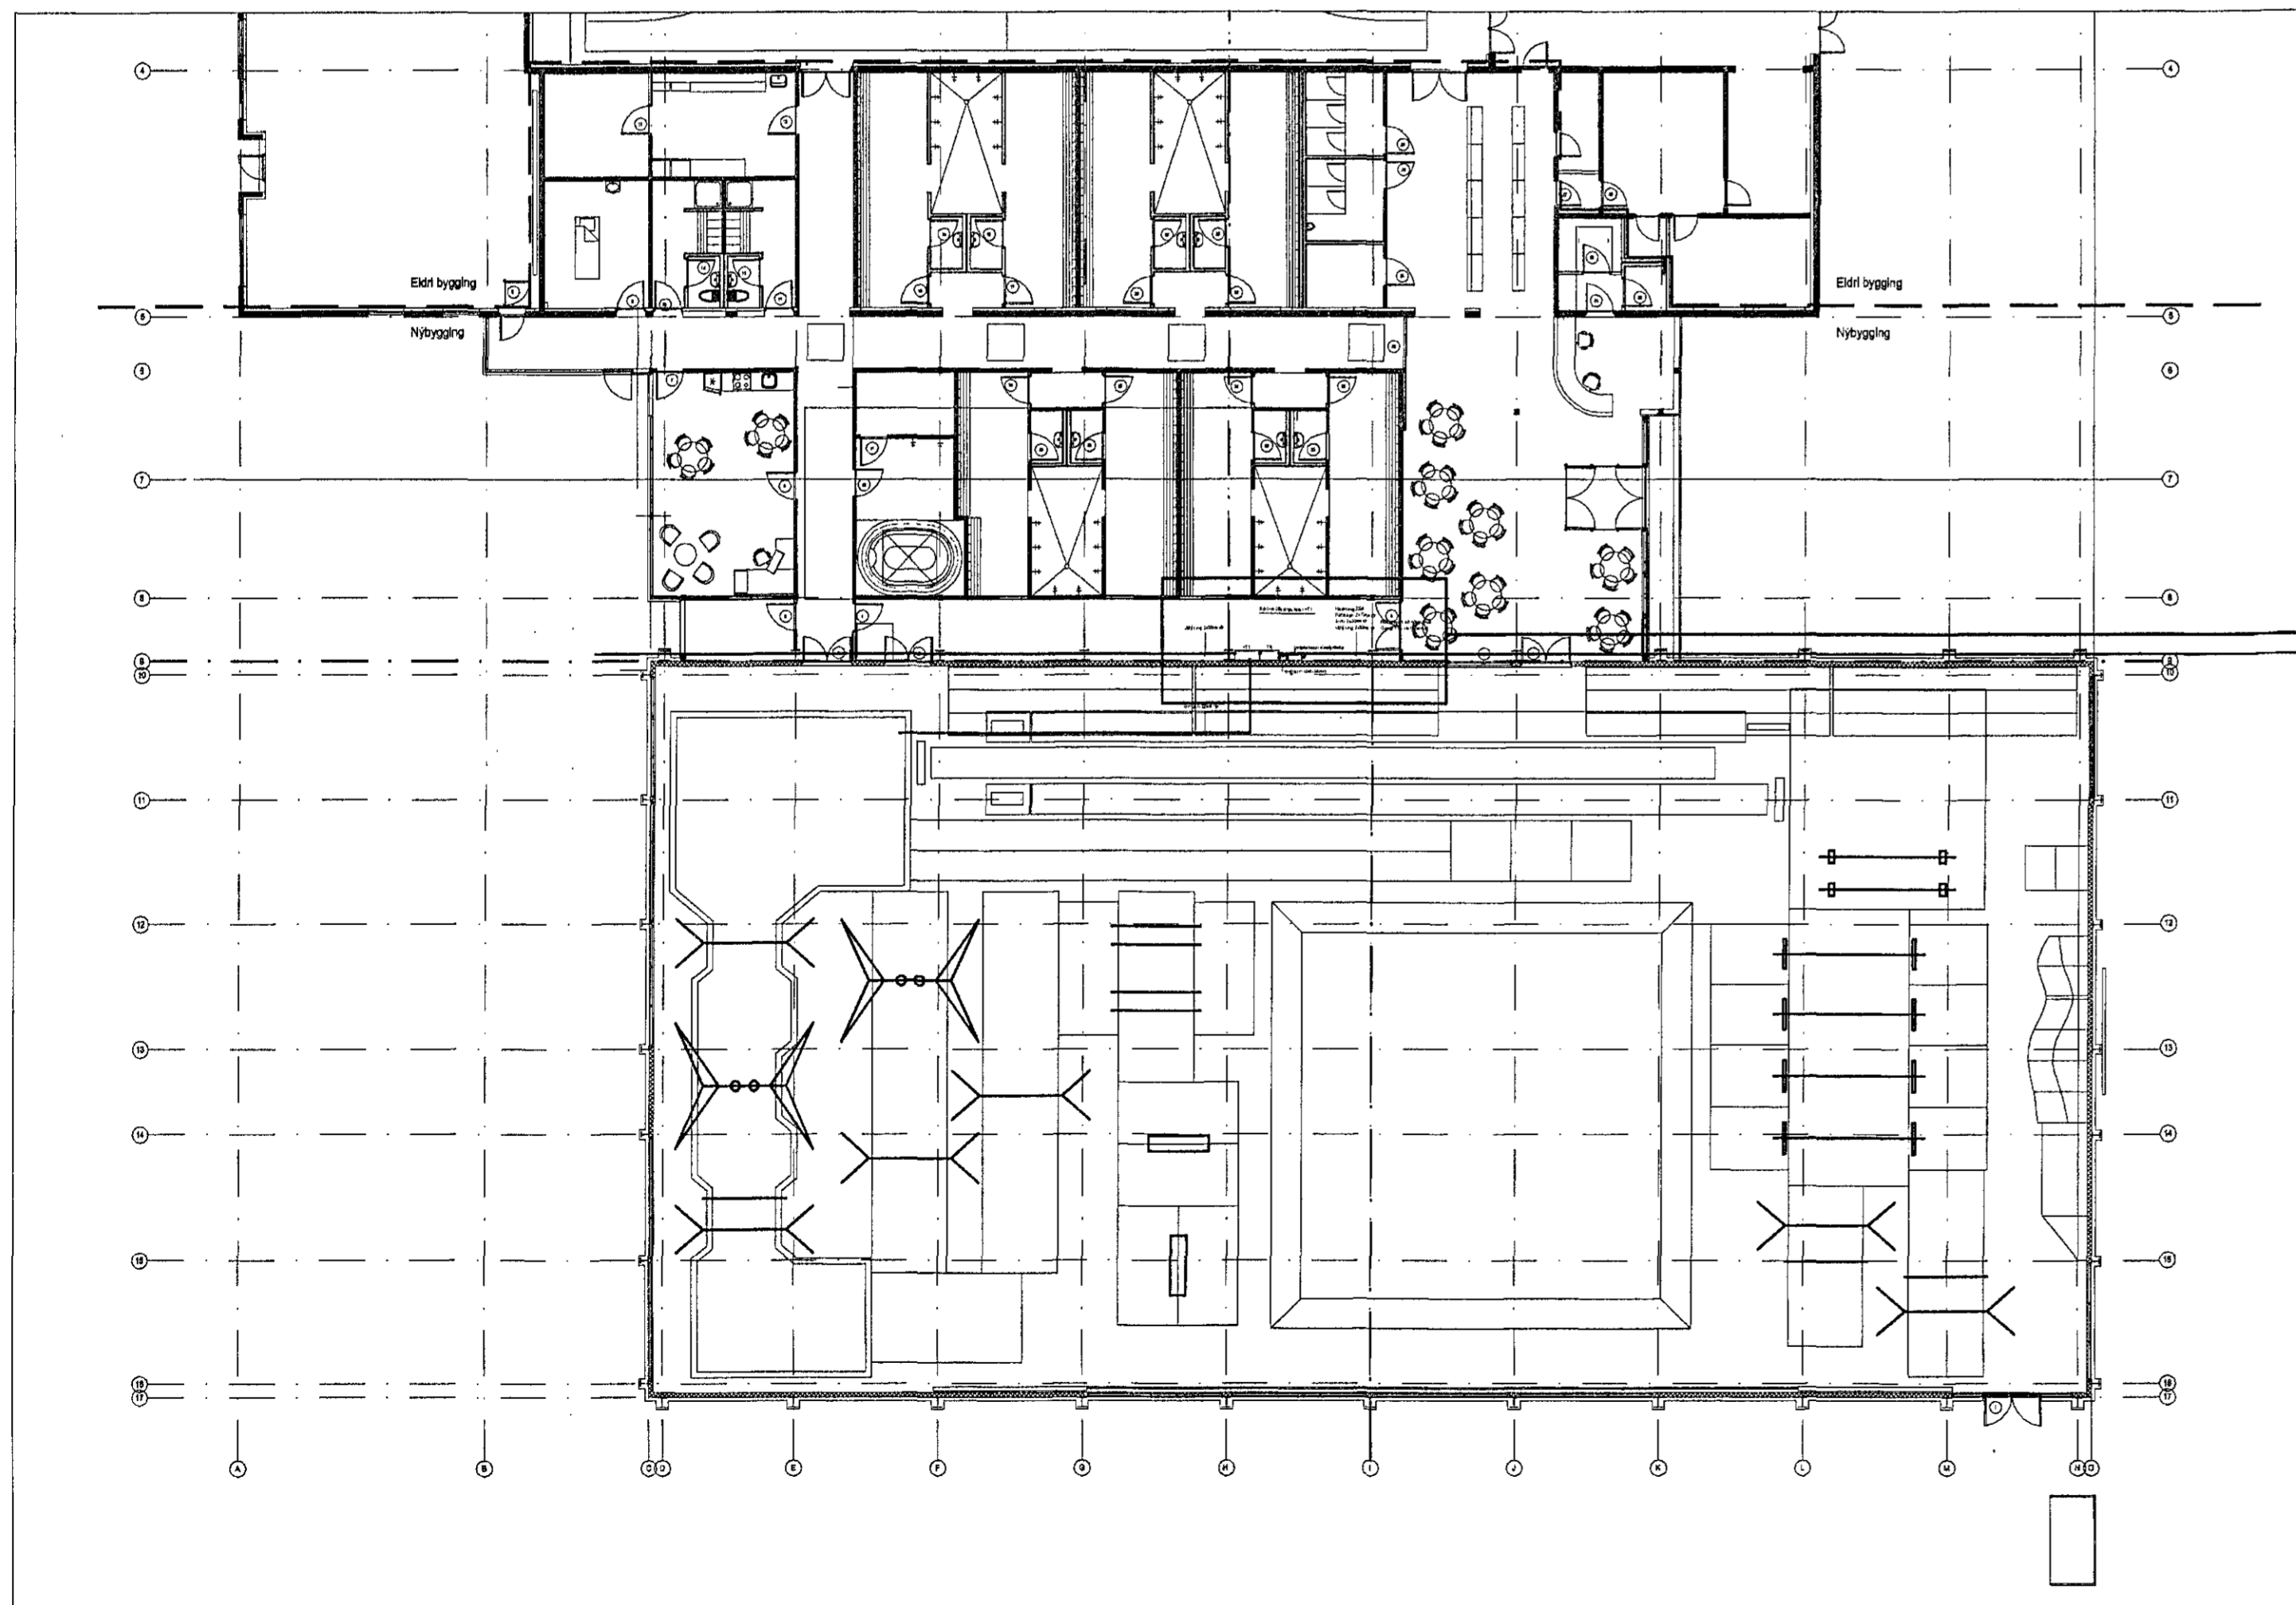

Grunnmynd, mkv. 1:50

