



Niema annars sé gætt

Hæð rofa 120 cm (fullfrág göt)  
 Hæð þengla 20cm  
 Hæð þengla við rofa sama og rofi  
 Ván 1.5<sup>2</sup> pípur 5/8" þrasp.  
 Rafl. efni "Ticino"  
 H = Dyrasími  
 F = Bæjarsími  
 L = Sjónvarpslofzene

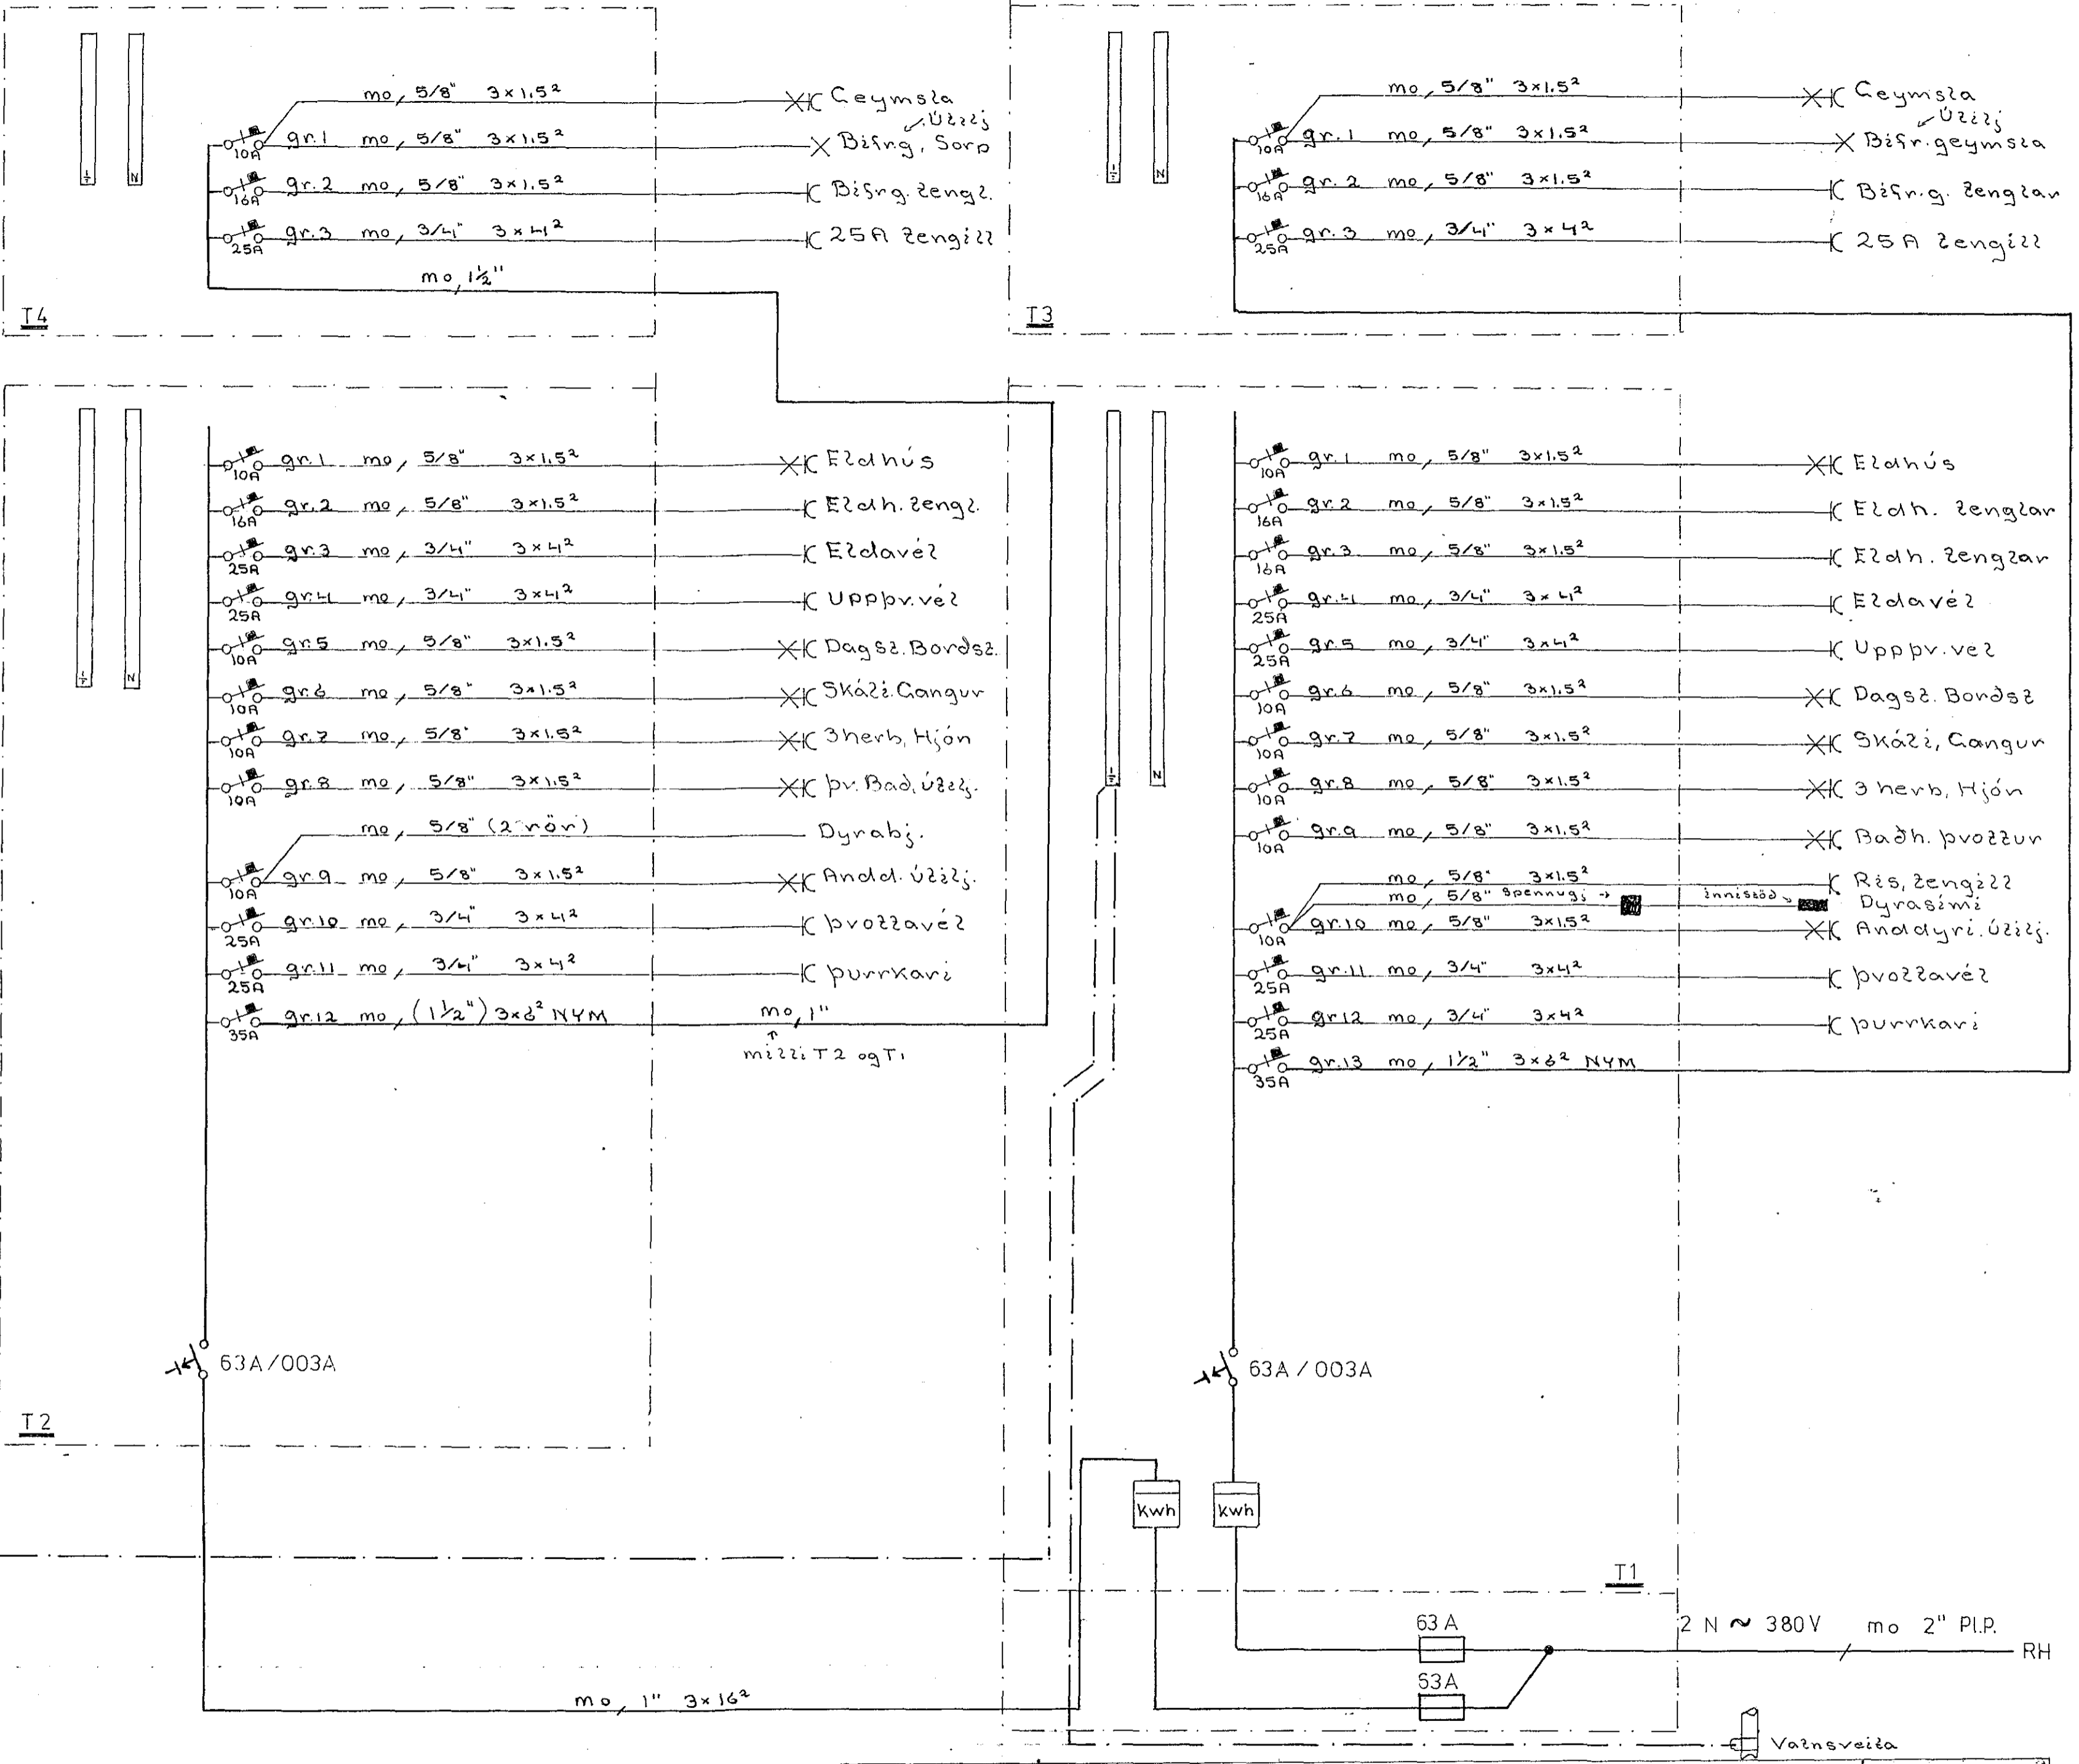

Sökkuljardskaut

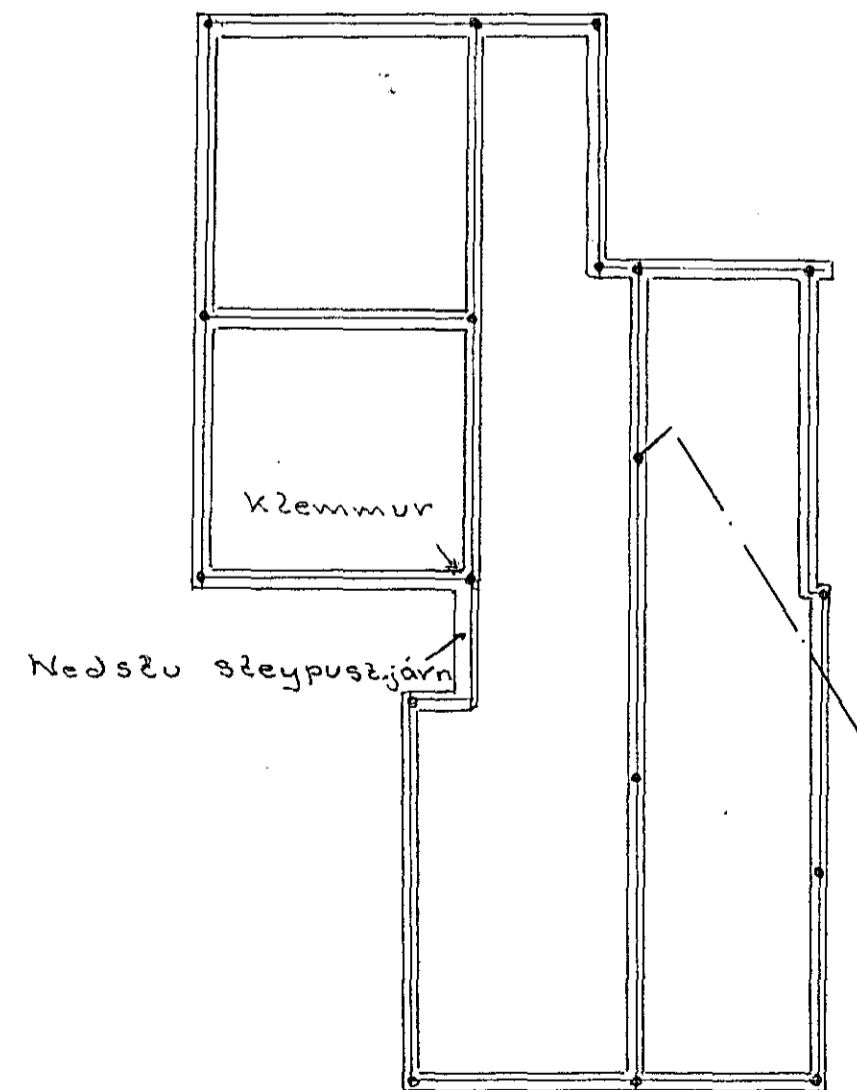

	GUDM. BRAGI TORFASON RAFTÉKNIR	T	75
	HELLISGÖTU 35 HAFNARFIRÐI S 53479	U	
	BREIÐVANGUR 52 HAFNARFIRÐI	M	
Samþ	EINLÍNEMYND, SÖKKULJARÐSKAUT	BL. 3 AF 3	