Lestök sampykkt 2.14. 1975
f.h. RAFVEITU HAFNARFJARÐAR
Albert Sindrason

Hú veitt nr. 2424 Teikning nr. 1632
Sampykkt þ. 23.12. 1975
f.h. RAFVEITU HAFNARFJARÐAR
Bjarni Johannsson
Eftirhtsmeður raflagna

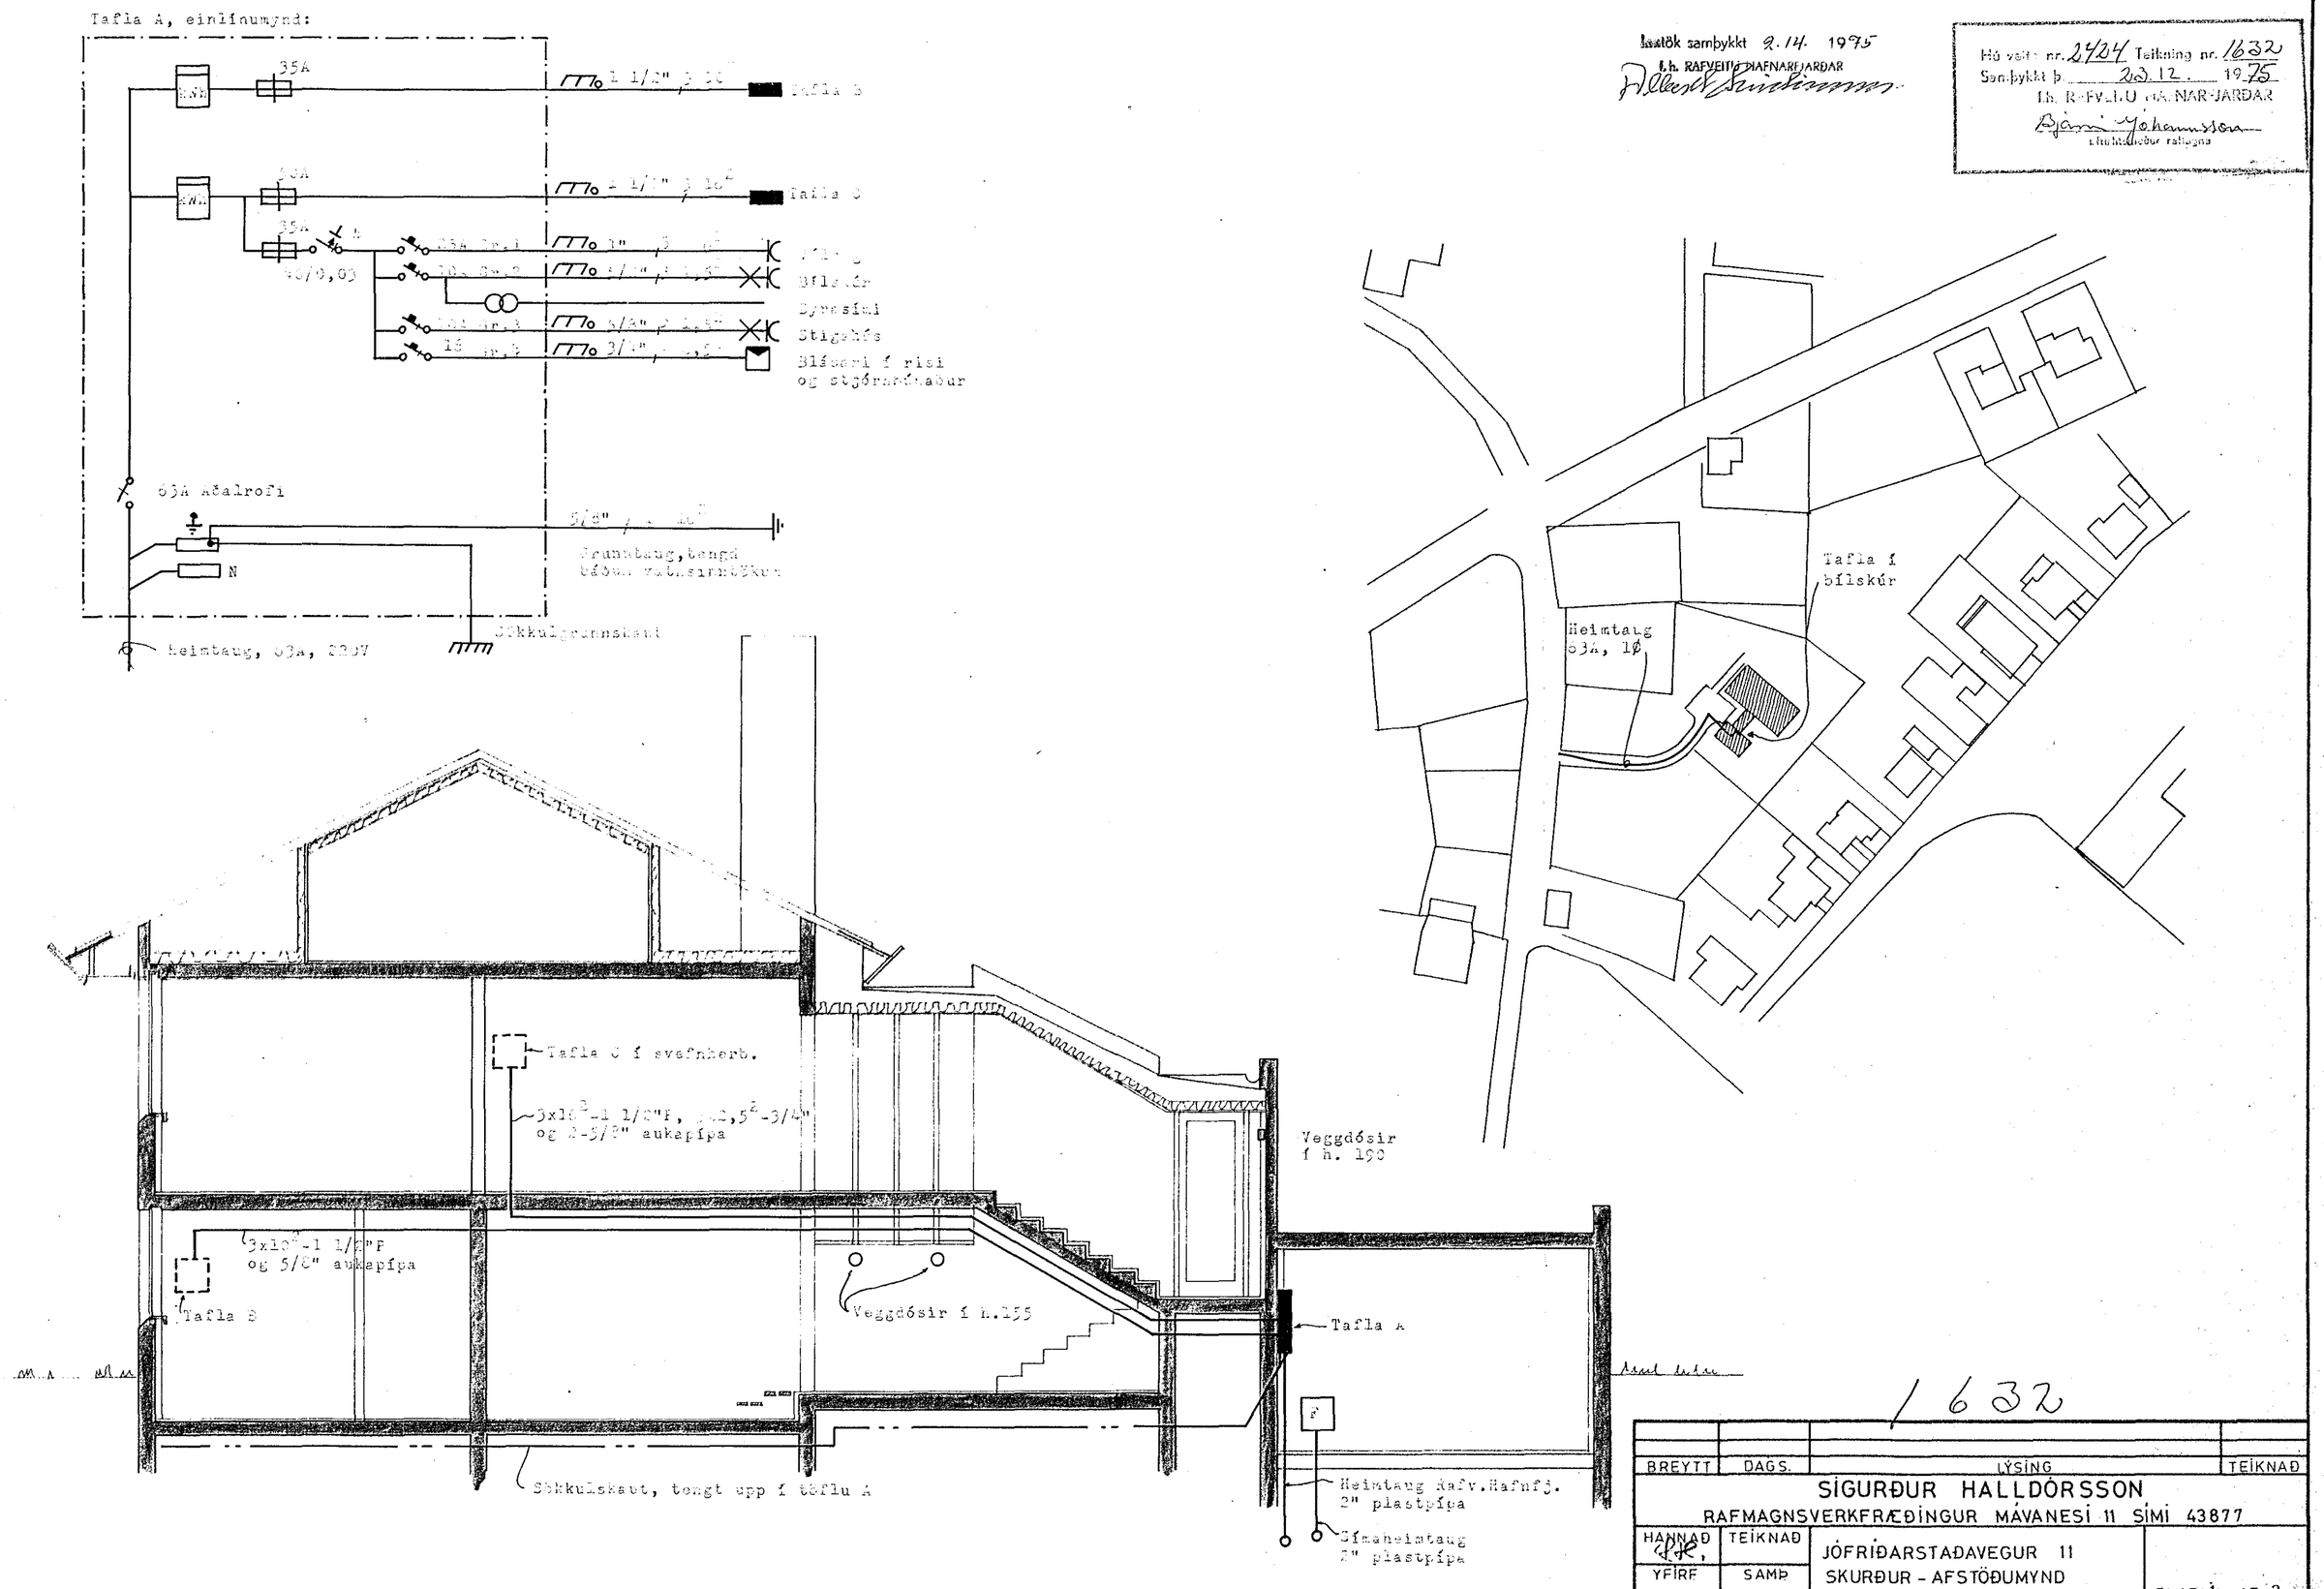

1632

BREYTT	DAGS.	LÝSING	TEIKNAÐ

SIGURÐUR HALLDÓRSSON
RAFMAGNSVERKFRÆÐINGUR MÁVANESI 11 SÍMI 43877

HANNAÐ	TEIKNAÐ	JÓFRÍÐARSTAÐAVEGUR 11 SKURÐUR - AFSTÖÐUMYND	BLAÐ 1 AF 3
YFIRF	SAMÞ		
KVARÐI 1:50 1:500	DAGS. 3.'75		F-2-1