
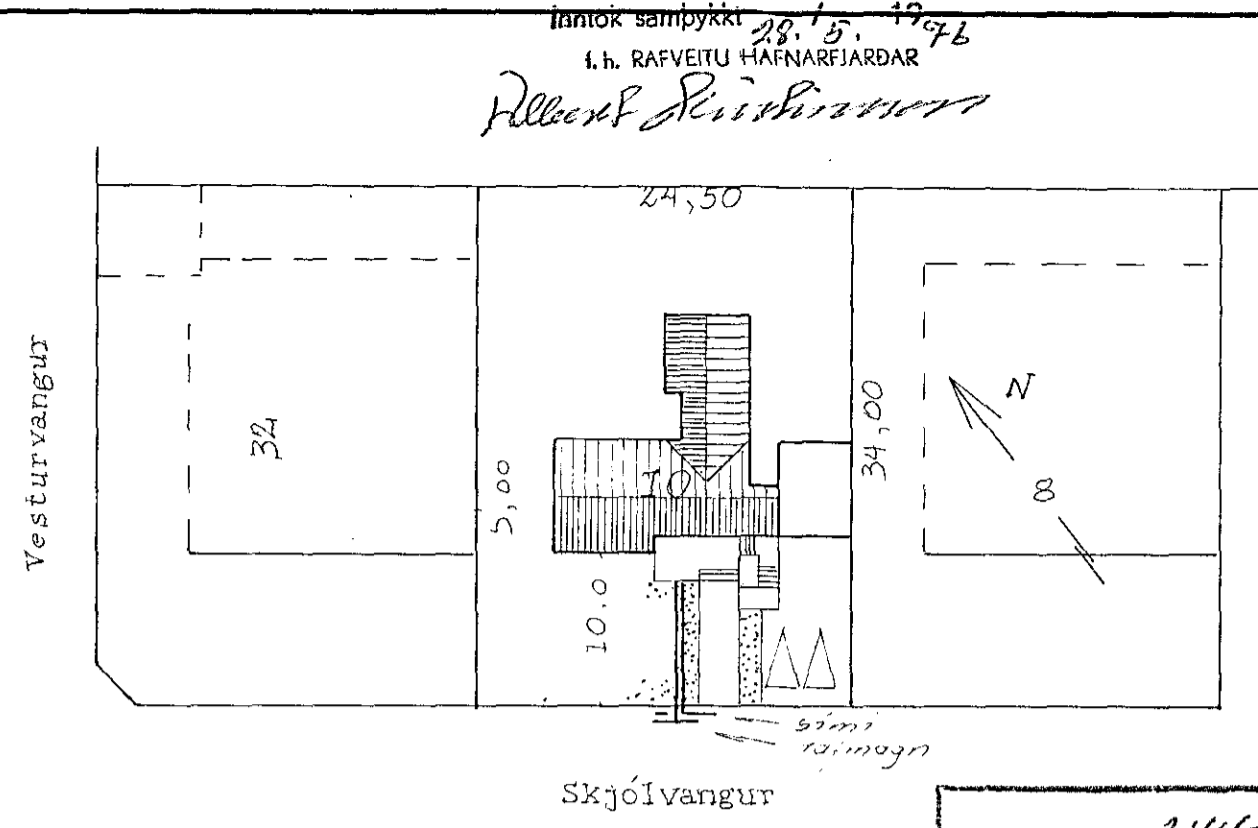


afstöðumynd

Öll mál eru gefin upp í cm frá fullfrágengnu gólfi.  
 Hæð rofa sé 100 cm.  
 Hæð tengla við rofa sé í sömu hæð og rofinn. Hæð tengla sé 18 cm nema í eldhúsi reymslum og þvottah. þar 105 cm. Hæð tengla fyrir síma og sjónvarp sé 18 cm.  
 Hæð vegggljósa 155 cm.  
 Rípur séu 5/8" og vír 3 x 1.5².  
 Álstraumur tengla og rofa sé 10 A.

nema annars sé retið

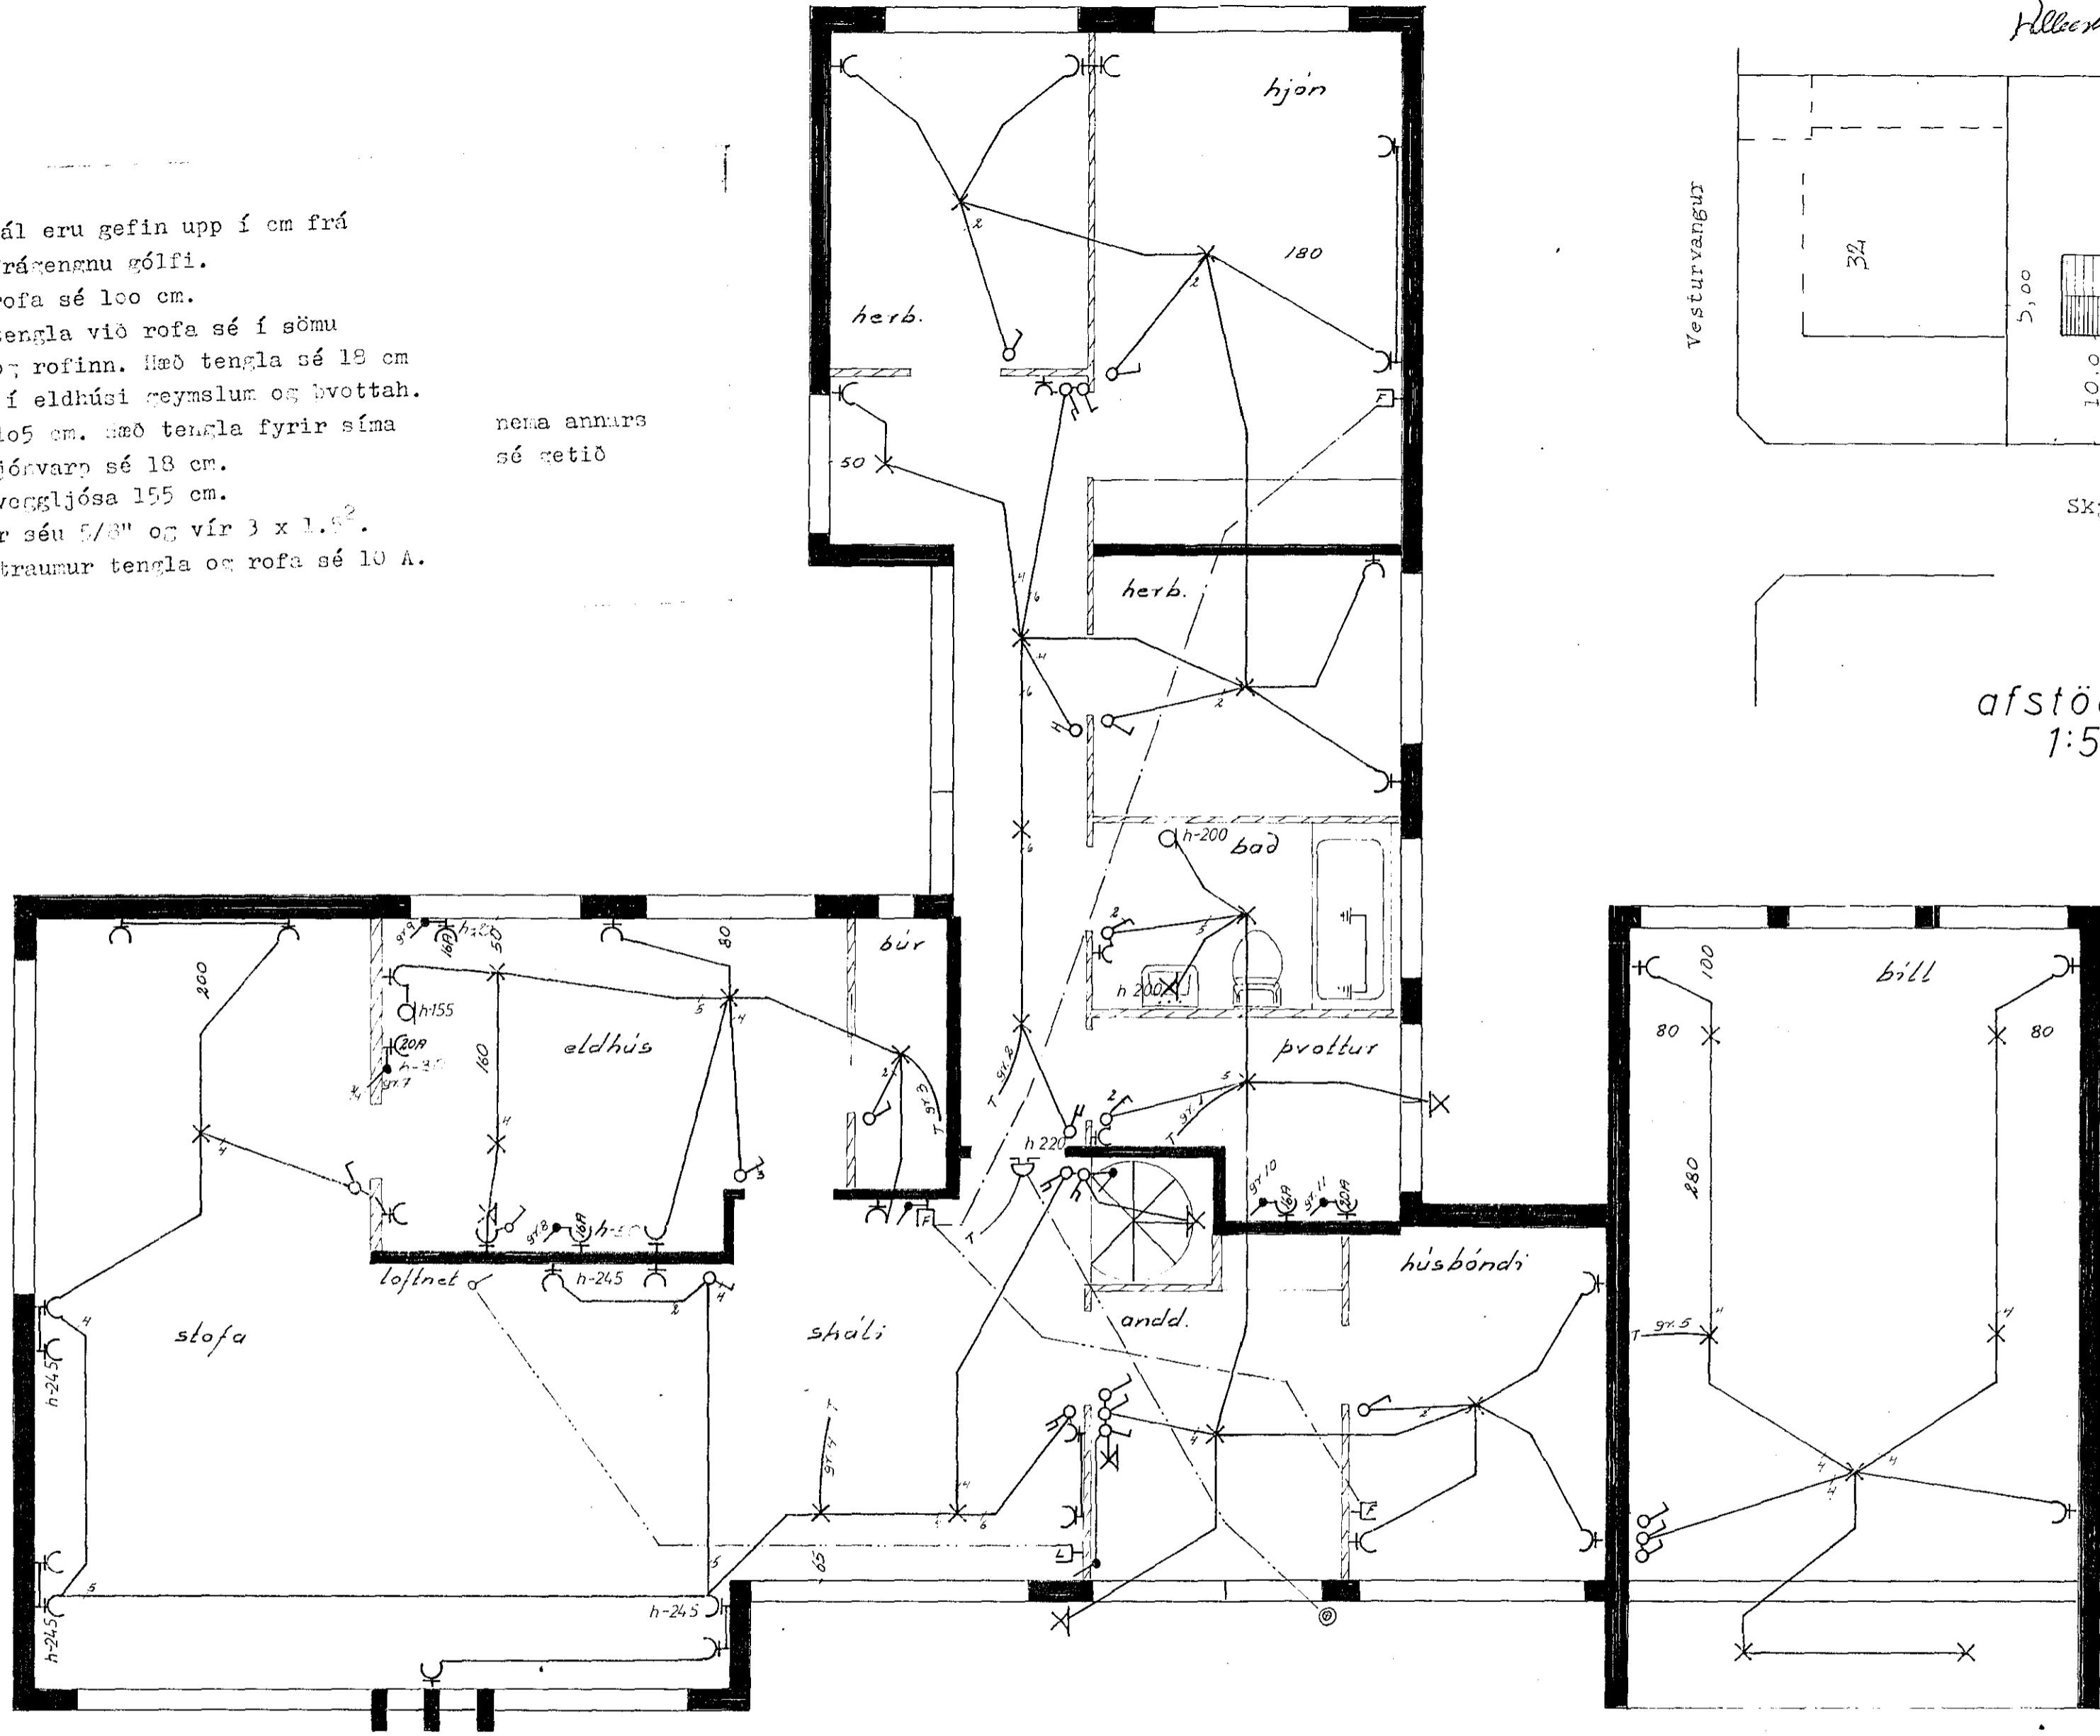

Húsvelta nr. 1442 Teikning nr. 1651  
 Samþykkt þ. 22. 1976  
 Í.h. RAFVEITU HA. NAR. JARÐAR  
*Björnir Johannsson*  
 Eftirlitsskyggt rannagna

afstöðumynd  
 1:500

hæð

SKJÓLVANGUR 10			
raflögn		verk:	no 1/2
hæð		mál:	1:50 ; 1:500
		dags:	ágúst '75
		Guðm. Geir Johannsson raflögn n. 58435	

1651