

43 45 47

Inntök samþykkt 4.13. 1975
 Í. h. RAÐVEITU HAFNARFJÁRDAR


Íðvelli nr. 2374 teikn. n. 1578
 Samþykkt þ. 10.3. 1975
 Í. h. RAÐVEITU HAFNARFJÁRDAR
 Björn Þ. Þorvaldsson
 Eftirlitgjafi rafloega

SMYR LAHRAUN

1	2	3	4	5	6	7	8
---	---	---	---	---	---	---	---

RAFVEITA HAFNARFJÁRDAR



AFSTÖÐUMYND MKV=1:500

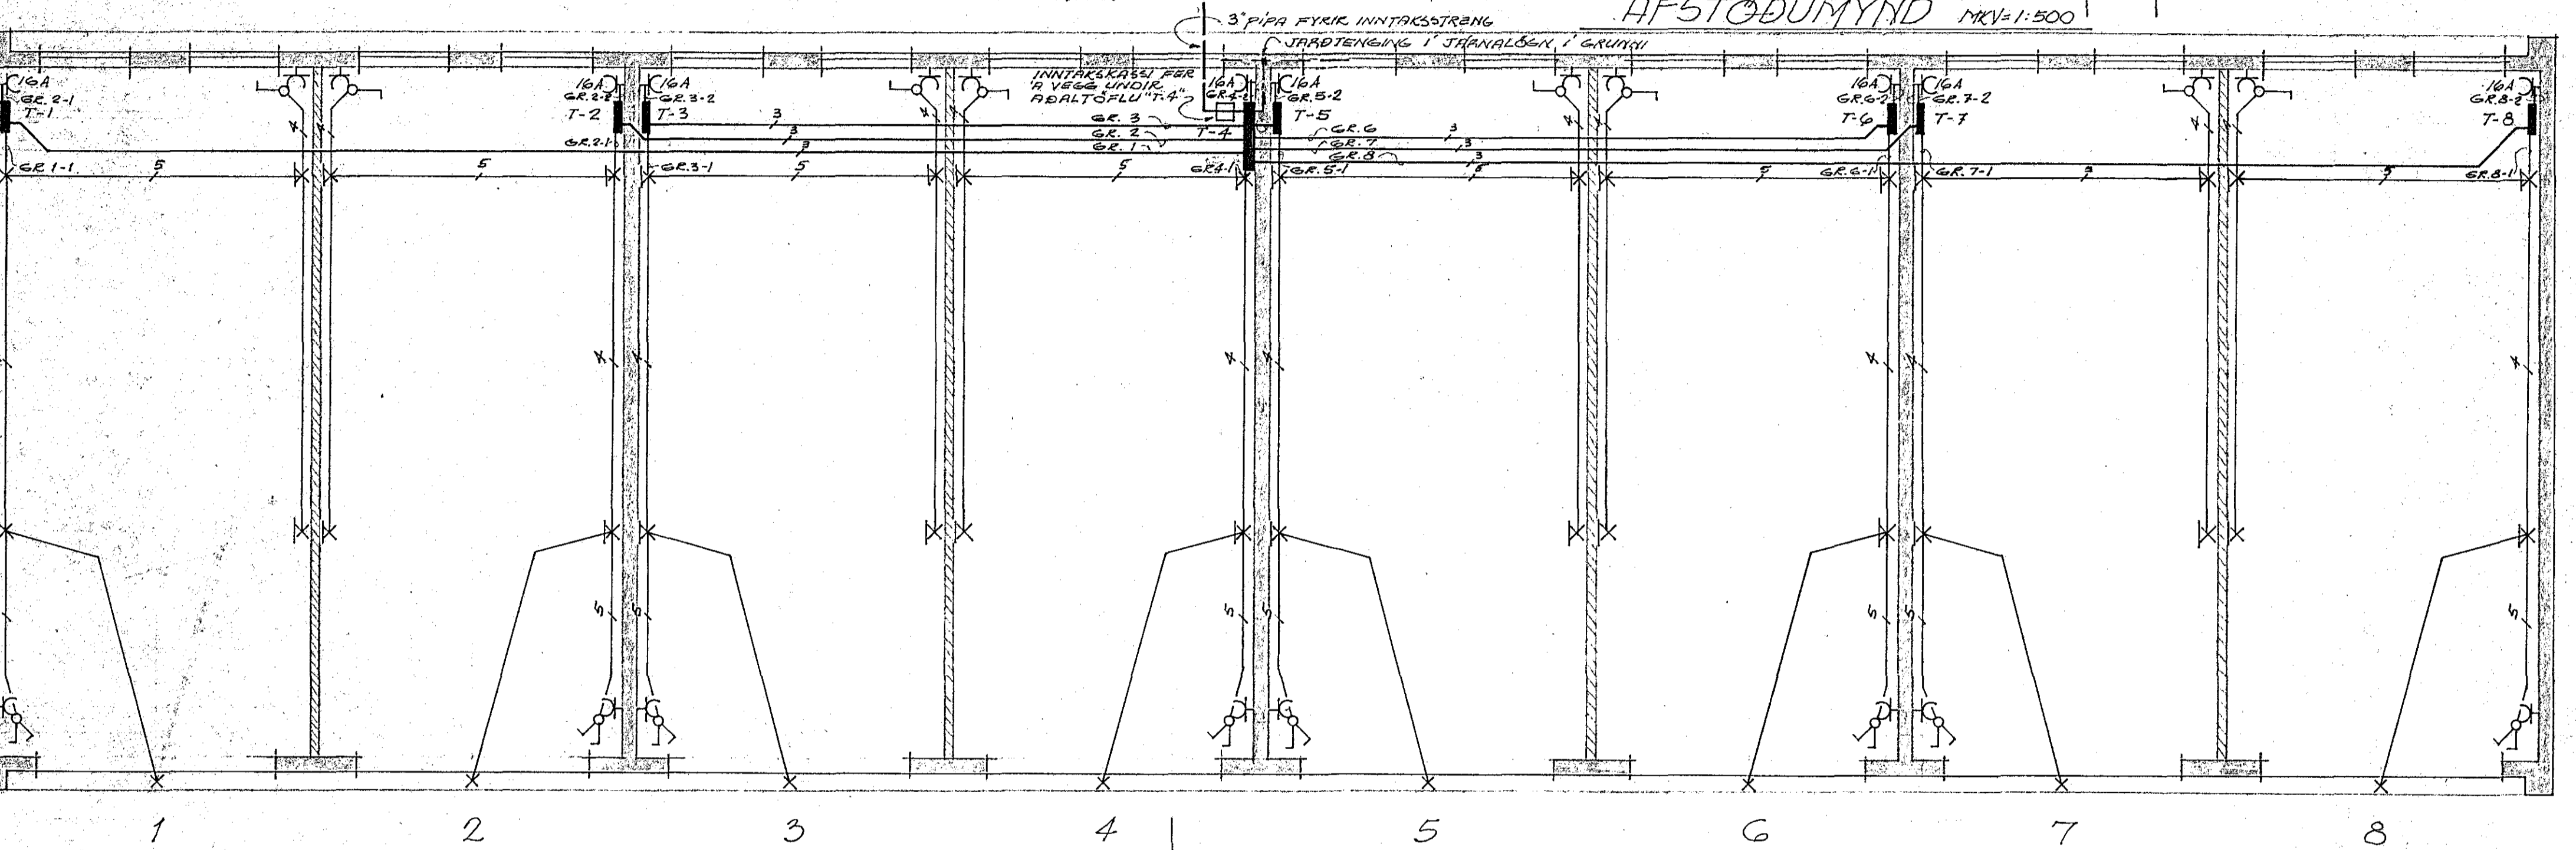


GRUNNMYND MKV = 1:50

SKÝRINGAR

VEGGLJÓÐ SÉU Í 180 CM HÆÐ FRA' FULLUNNU GÓLFU. ALLAR ÞÓFAÐ OG TENGLAR SÉU Í 110 CM HÆÐ FRA' FULLUNNU GÓLFU. PÍPUR SÉU 5/8" OG VIR. 1.5° NEMA ANNARS SÉ GETIÐ. MÁLSTRAUMUR ÞÓFA OG TENGLA SÉ 10 AMP. NEMA ANNARS SÉ GETIÐ.

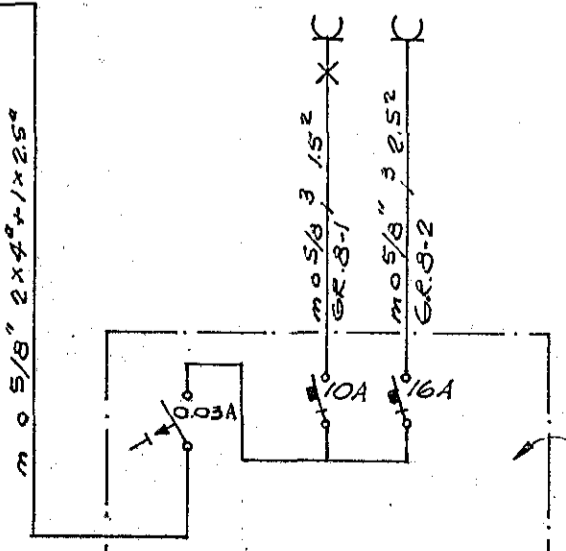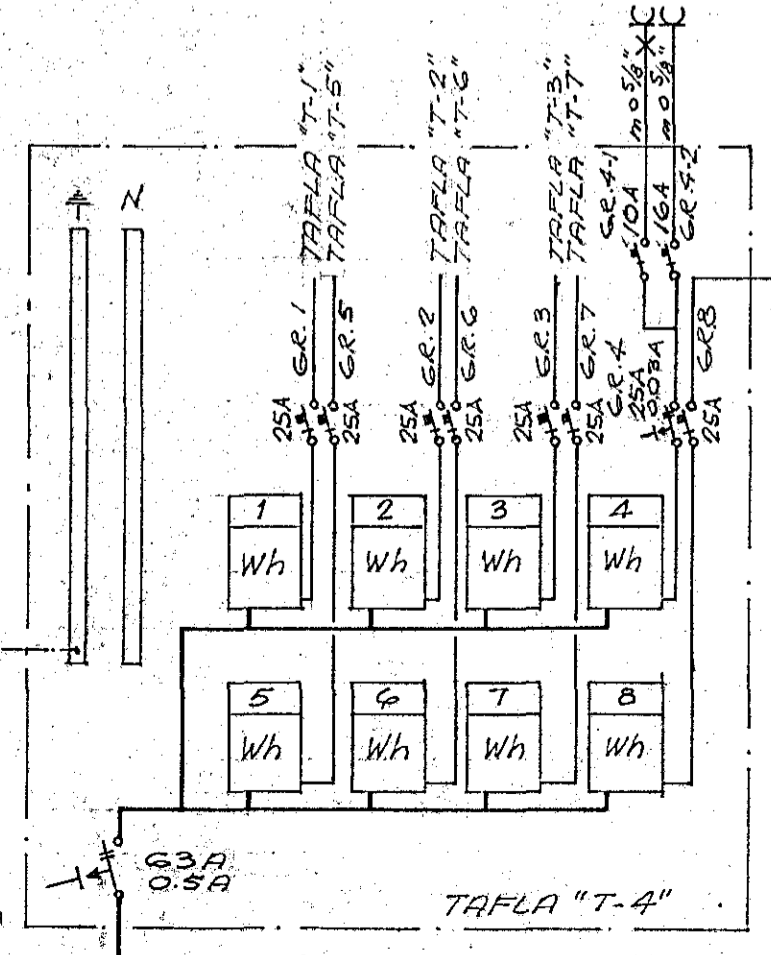

TAFLA "T-8" EINKEN-
 RANDI FYRIR ALLAR
 NEMA "T-4"

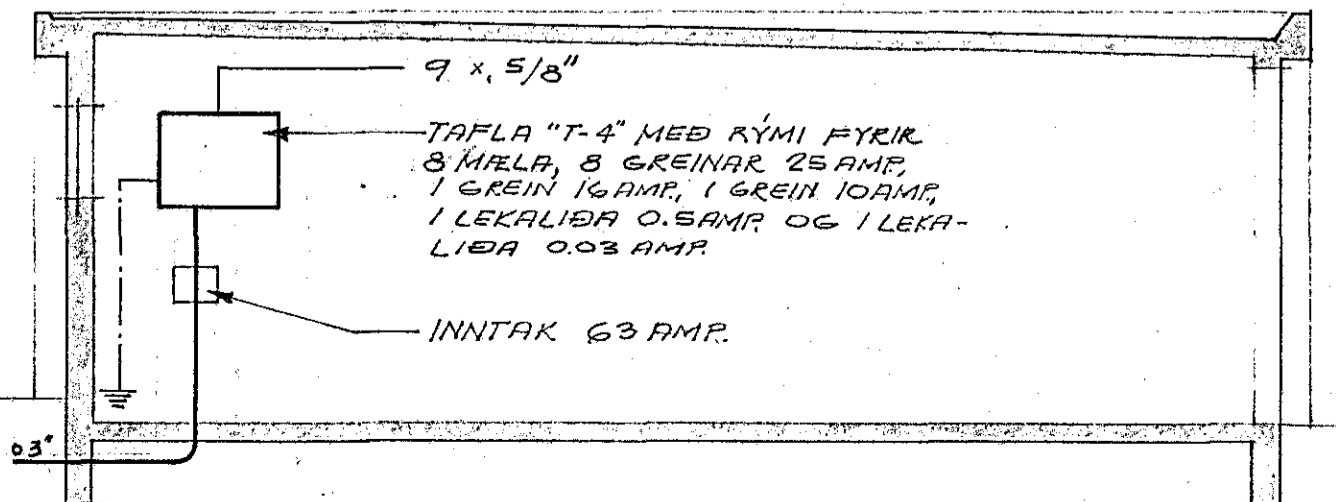

TEIKNISTOFA HAFNARFJÁRDAR, S.F.
 BÍLSKÚPAR V/SMYR LAHRAUN #1
 RAFLAGNATEIKNING

MKV. 1:500, 1:50
 DÁG 6. JUNÍ 1973

1578. 36-50

EINKENNING

SNÚD "D-D"