


Almennar skýringar :

1. ALLAR PÍPUR ERU 5/8" OG VIR 1,5² NEMA ANNARS SÉ GETIÐ Á TEIKNINGU
2. ÖMERTIR TENGLAR OG DÓSIR ERU UPPI VIÐ LOFT
3. MÁLSTRAUMUR ROFA OG TENGLA ER 10A NEMA ANNARS SÉ GETIÐ
4. VERKTAKI SKAL SANNPRÓFA UPPGEFINN PÍPUFJÖLDA OG FJÖLDA TAUGA Í PÍPUM.
5. ALLAR PÍPUR SKULU VERA PLASTPÍPUR.
6. TIL SNERTISPENNUVARNAR SKAL NOTA LEKASTRAMSLIÐA
7. ALLUR BUNADUR UTANDYRA SKAL VERA VATNSPÉTTUR.
8. ALLAR TAUGAR ERU HULDAR.
9. ÖLL UPPGEFIN MÁL ERU Í CM.
10. LOFTNETAEFNI SKAL ALLT VERA FYRSTA FLOKKS, (KATHREIN, SIEMENS EDA TILSV.)

⊗ FERHYRNT LJÓS FEST BEINT Á LOFT, (60W).

↑ DIMMER
 S - TÁKNAR SÍMA
 F - SJÓNVARP OG ÚTVARP

GANGA SKAL VEL OG FAGMANNLEGA FRÁ ÖLLUM LÖGNUM

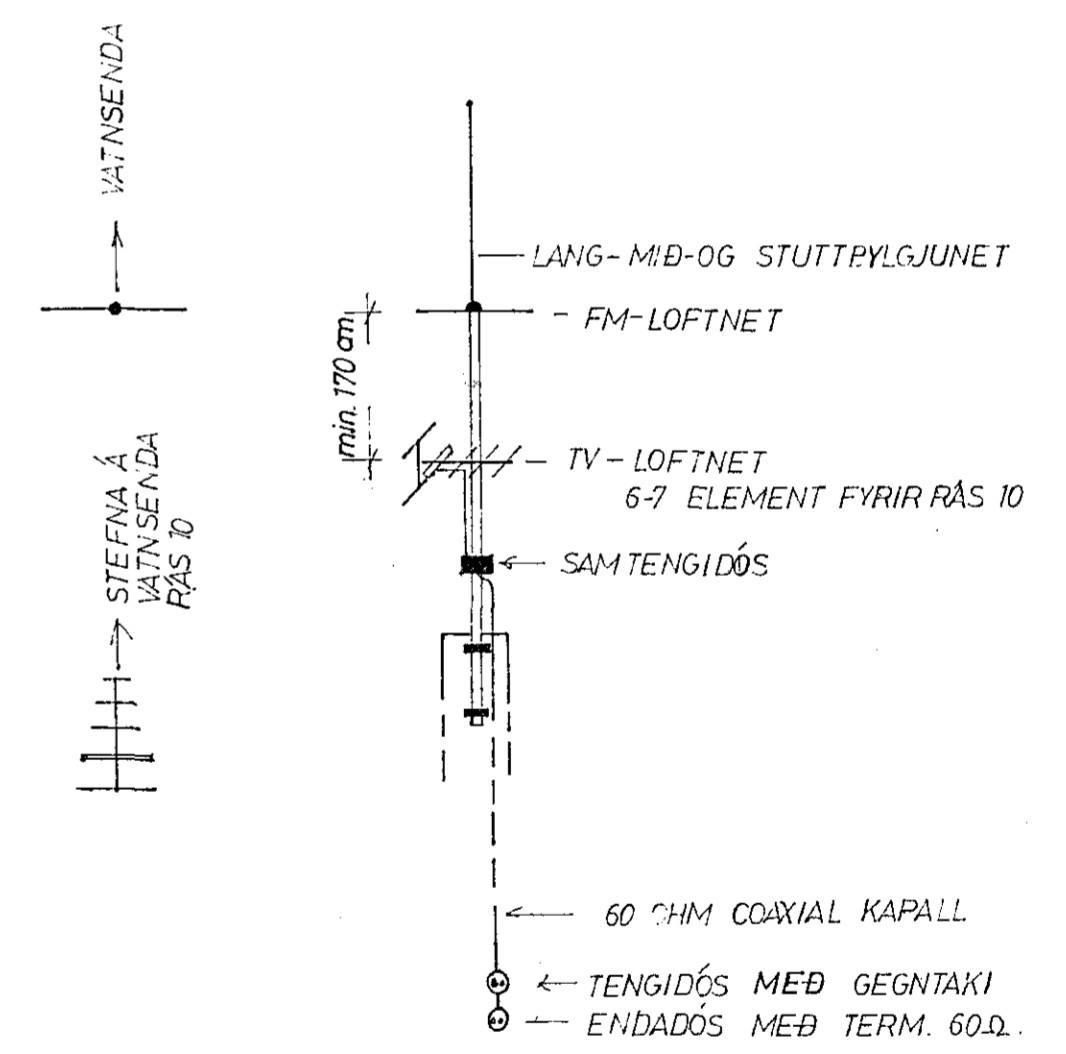

TÆKNIFRÆÐIÞJÓNUSTA		Gylfi Már Jónsson MTFÍ
		Wilhelm V. Steindórss. MTFÍ
VERKEFNI:	Hannad: <i>GMJ/w.v.s.</i> Dags.: JÚN. '75	
Vesturvangur 60.	Teiknad: <i>w.v.s.</i>	Mkv.: 1:50
-RAFLÖGN - KJALLARA -	Yfirfarid: <i>GMJ</i>	Blad af blöðum 4 af 5
	Teikning nr.:	75-410-A