


einlinumyndir 2.3. og 4. hæðar eru eins og einlinumynd 1. hæðar.

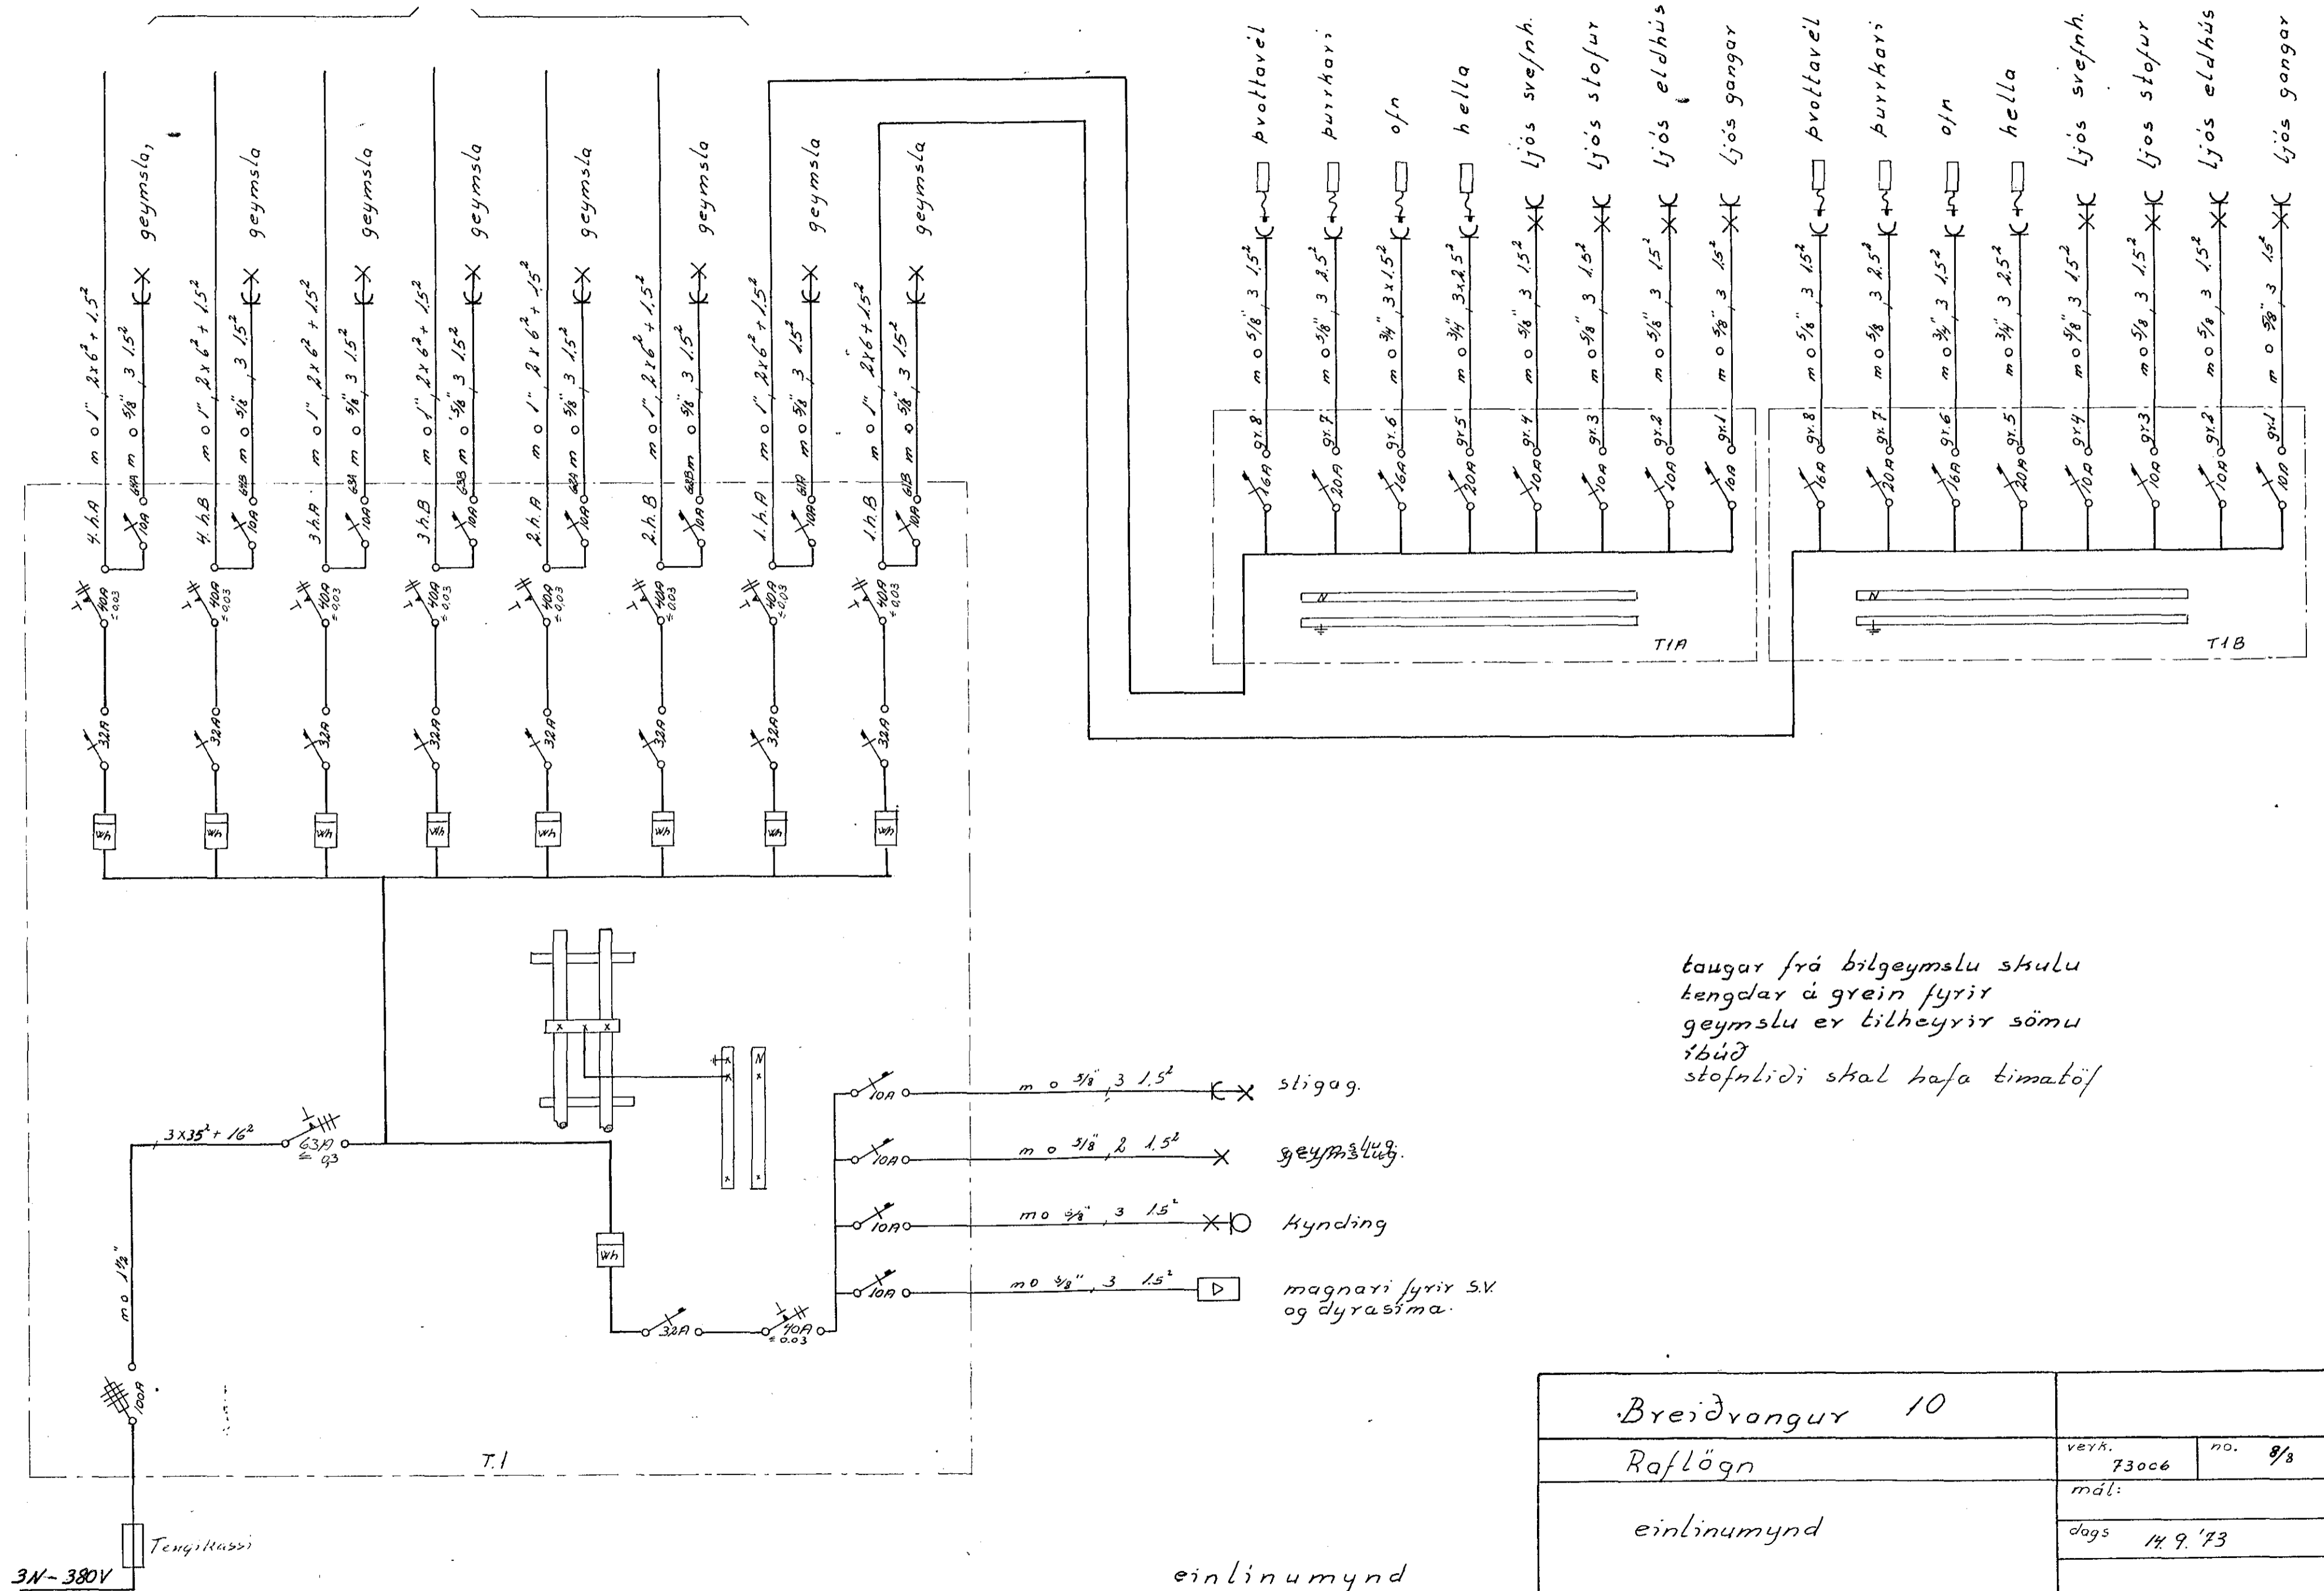

taugar frá bilgeymslu skulu tengdar á grein fyrir geymslu er tilheyrir sömu íbúð stofnliði skal hafa tímatof

einlinumynd

Breiðvangur 10		vefh.	no.
Raflögn		73006	8/8
einlinumynd		dags	14.9.'73
Guðm. Geir Jónsson			