


AFSTÖÐUMYND M=1:500

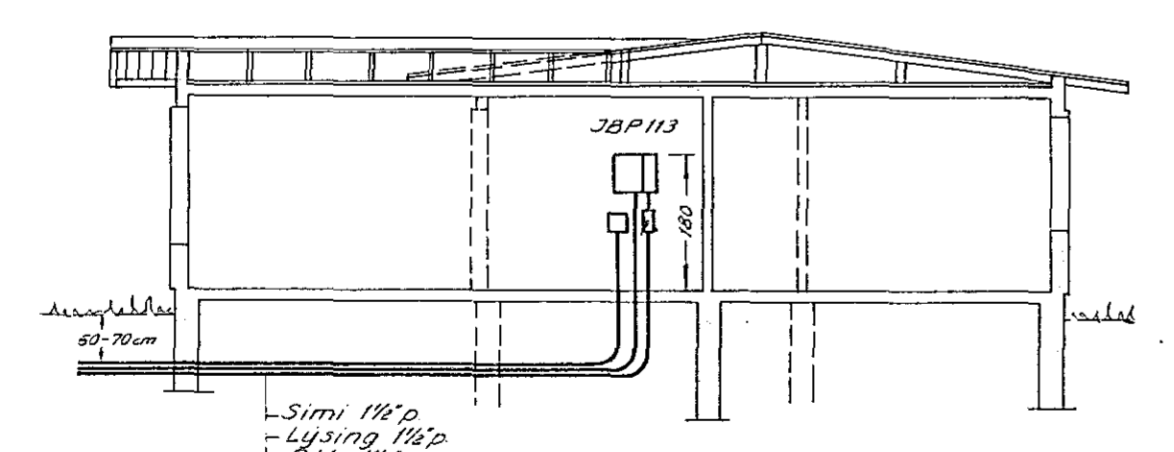

BVERSNIÐ B-B M=1:100

ALMENNAR SKÝRINGAR

1. Allar pipur eru 1/2" og vir 15mm² nema annars sé getið.
2. Hæðir tengla að jafnaði 20cm nema annars sé getið.
3. Hæðir rofa að jafnaði 110cm frá gólfi nema annars sé getið.
4. Mál eru frá fullfrágengnu gólfi eða óeinangruðum vegg í miðja dós, eða úr miðri dós í miðja dós.
5. Þar sem pipur eru lagðar hlið við hlið í loftum eða veggjum, skal háfa þil á milli þeirra þannig að sleypa geti auðveldlega runnið á milli þeirra.
6. Málhluta lagnar, þekja, lampa og búnaðar skal jarðbinda varuflega.
7. Verktaki skal sannprófa uppgefinn pipufjöldi og fjölda tauga í pipum áður en pipur eru lagðar og laugar lagnar.
8. Sjá nánar tengingu, virum og gjóðleika tauga á einlinamynd.
9. Allar pipur skulu vera plastpipur nema annars sé getið.
10. Pipur eru ekki sýndar á þessum myndum en þær eru merktar viðkomandi lögum og þessum myndum.
11. Dösin, teflukassar og milliráttardösin skulu vera gættandiðar.
12. Seti skal milliráttardösin eftir þörfum. Ekki skal leggja tengi en teflukassa, nema í sett sé milliráttar lög. Milliráttardösinar skulu settar undir lampu.
13. Til snertisgegnavarnar skil nota lekstrúmsrofa.
14. Öll takn eru fákinn og þar að samræmi lagnir að þekjum eftir vöðum og sláðum og eftir séttækningum.
15. Málstraumur rofa og tengla skal vera minnst 10A.
16. Rofar og tenglar af gerð Busch eða sambærilegrí gerð.
17. Bindu skal samari sleypuleina ofan á neðstu bindivirum í sökkli, þannig að þeir myndi samfellda heild. Tenginir skulu síðin bejglast upp í teflu. Jarðbindu skal vatnsinntak, heita og kaldvatns-lögn. Skila skal mælingu af jarðbindingu og skal hún uppfylla kröfur R.H. Að öðrum kosti skal jarfa niður jarðskaut.
18. Öll tákni eru samkvæmt íslenskum staðli nr.61.
19. Gangi skal vel og fagmannlega frá lögninni.

BR. NR.	DAGS	TEIKN.	YFIRF.	BREYTING
81	2	952		BREIÐVANGUR 31 HAFNARFIRÐI
VERK.	BLAÐ	FRH	BL.	
	2	3		AFSTÖÐUMYND, SNIÐ, SKÝRINGAR
KVARDI				
1:300	1:100			Rafhönnun SKÚLAGÖTU 63 SIMI 12666
HANNAÐ	TEIKNAD	YFIRF.		
D.R.	R.	ps/01		
REYKJAVÍK	12.9.1977			
Dabí Agústsson				