
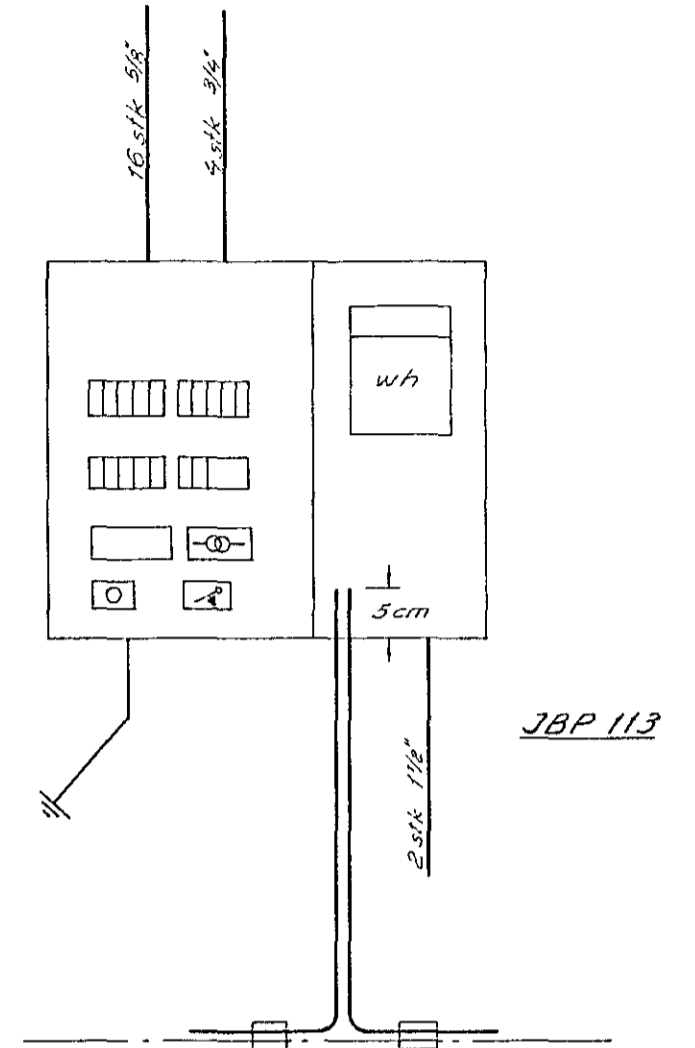



TAFLA T.1  
JBP 113

220/380V

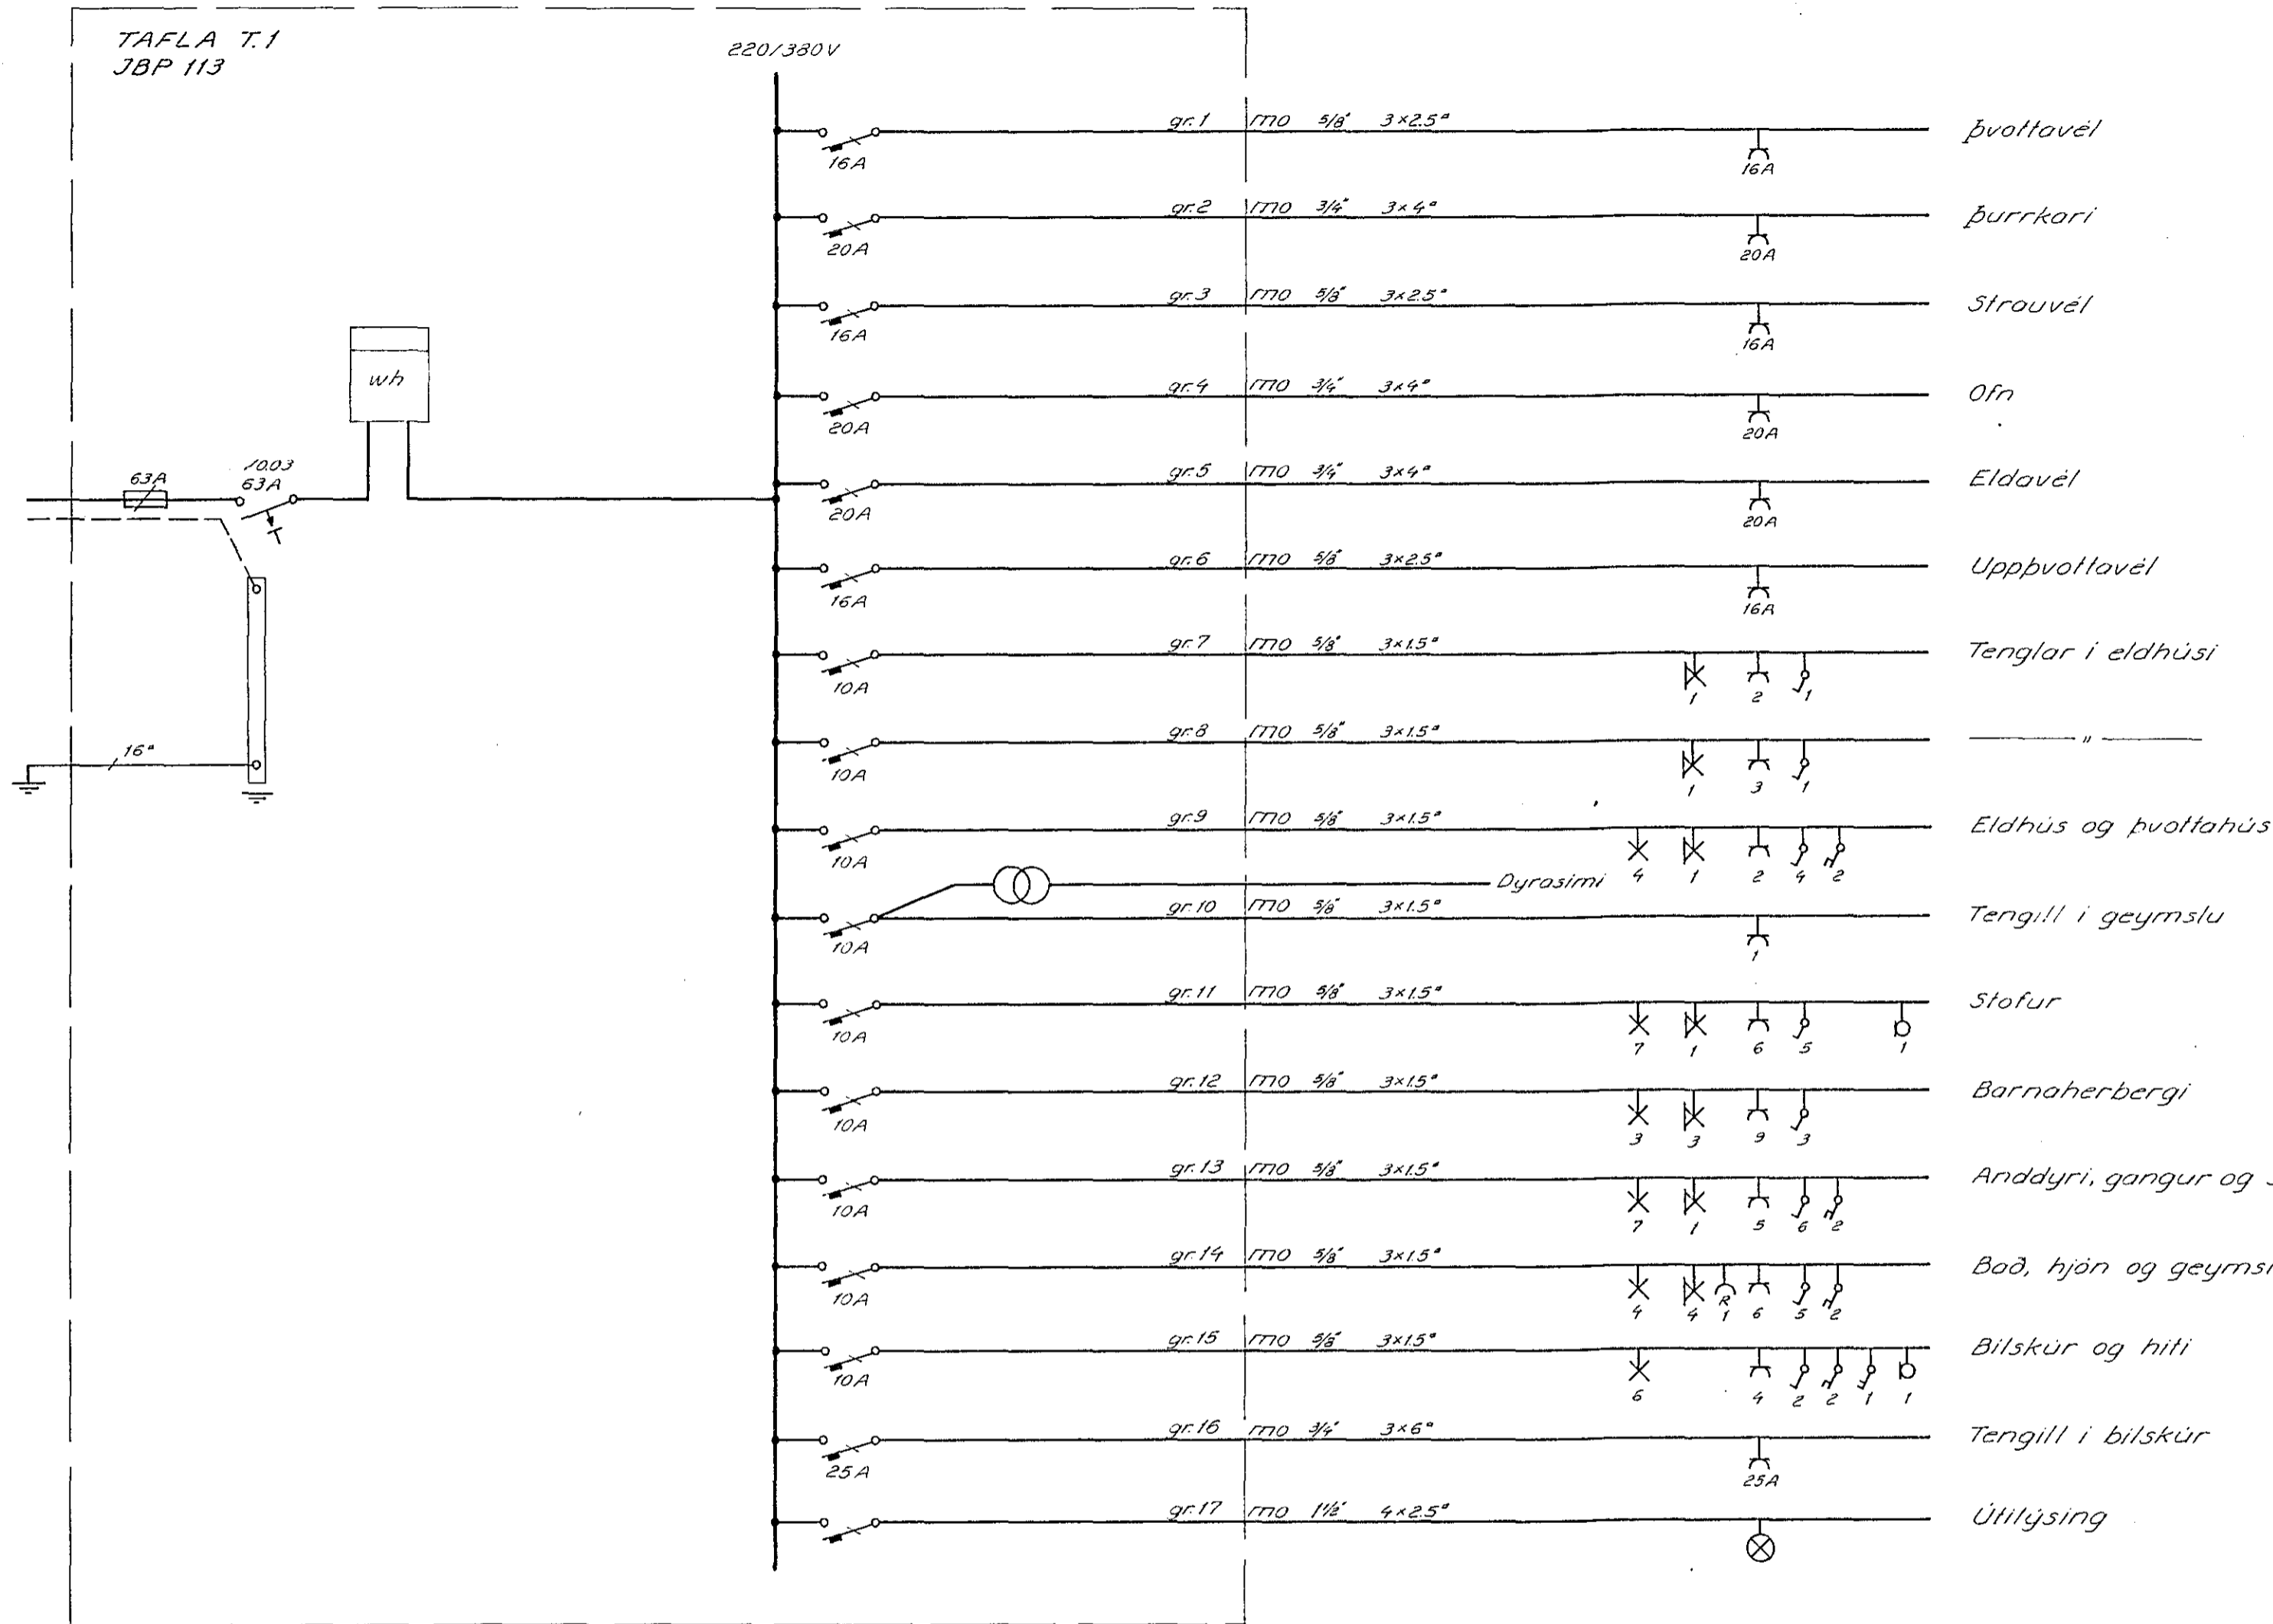


Teinarnir eru einangraðir þar sem þeir fara inn í gegn um töflukassann til hæðarauka við mælingar.

Hæð á teinaendum upp úr töflukassa 5cm.

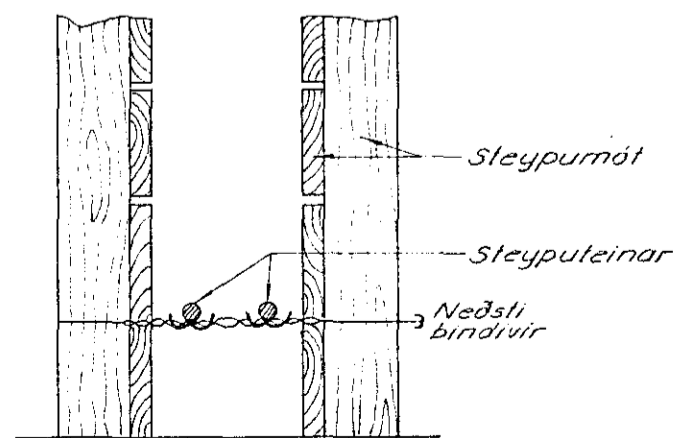

Snið í sökkul

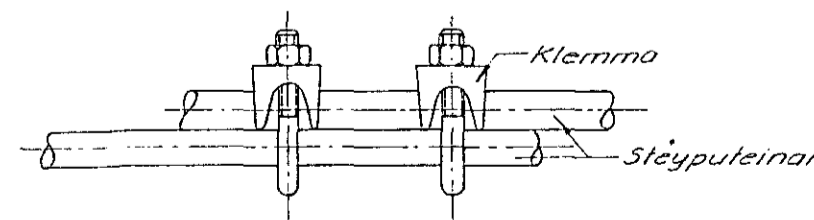

Samtenging teina allan hringinn í sökklinum

JARDBINDING Í SÖKKLI

BR. NR.	DAGS	TEIKN.	YFIRF.	BREYTING
8	2	967		BREIDVANGUR 31 HAFNARFIRÐI
VERK.	BLAÐ	FRH.	BL.	
	5			EINLÍNUMYND
KVARÐI	engin			
HANNAÐ TEIKNAD YFIRF.	D.A. F.L.			
REYKJAVÍK	12.9.78			
	Dasi Aguilsson			Rafhönnun