


SEYRINGAR:

RAFVEITU HAFNARFYRÐAR
Hilbert Sigurðsson

RAFLAGNATAÐEN SAMLV. 1ST 61
 ALHÉNNT GILDIR NEHA ANNAD SE TELID FRAM A UPPDRJETI

- Pipur 3/8" með idregnum vír 3x15[#]
- 10A málstraumur rofa og tengla
- Hæð rofa 100cm frá fullfrægengnu gólfi
- Hæð tengla: -VÍÐ rofa, sama hæð og rofinn
- VÍÐ gólf 20cm frá gólfi
- Í Eldhúsi og Þvottahúsi 110 cm frá gólfi

Hásvæla nr. 2204 Telk'n. nr. 1404
 Samþykkt þ. 23/7 1973
 I.H. RÁFVEITU HAFNARFYRÐAR
Björn Þorvaldsson

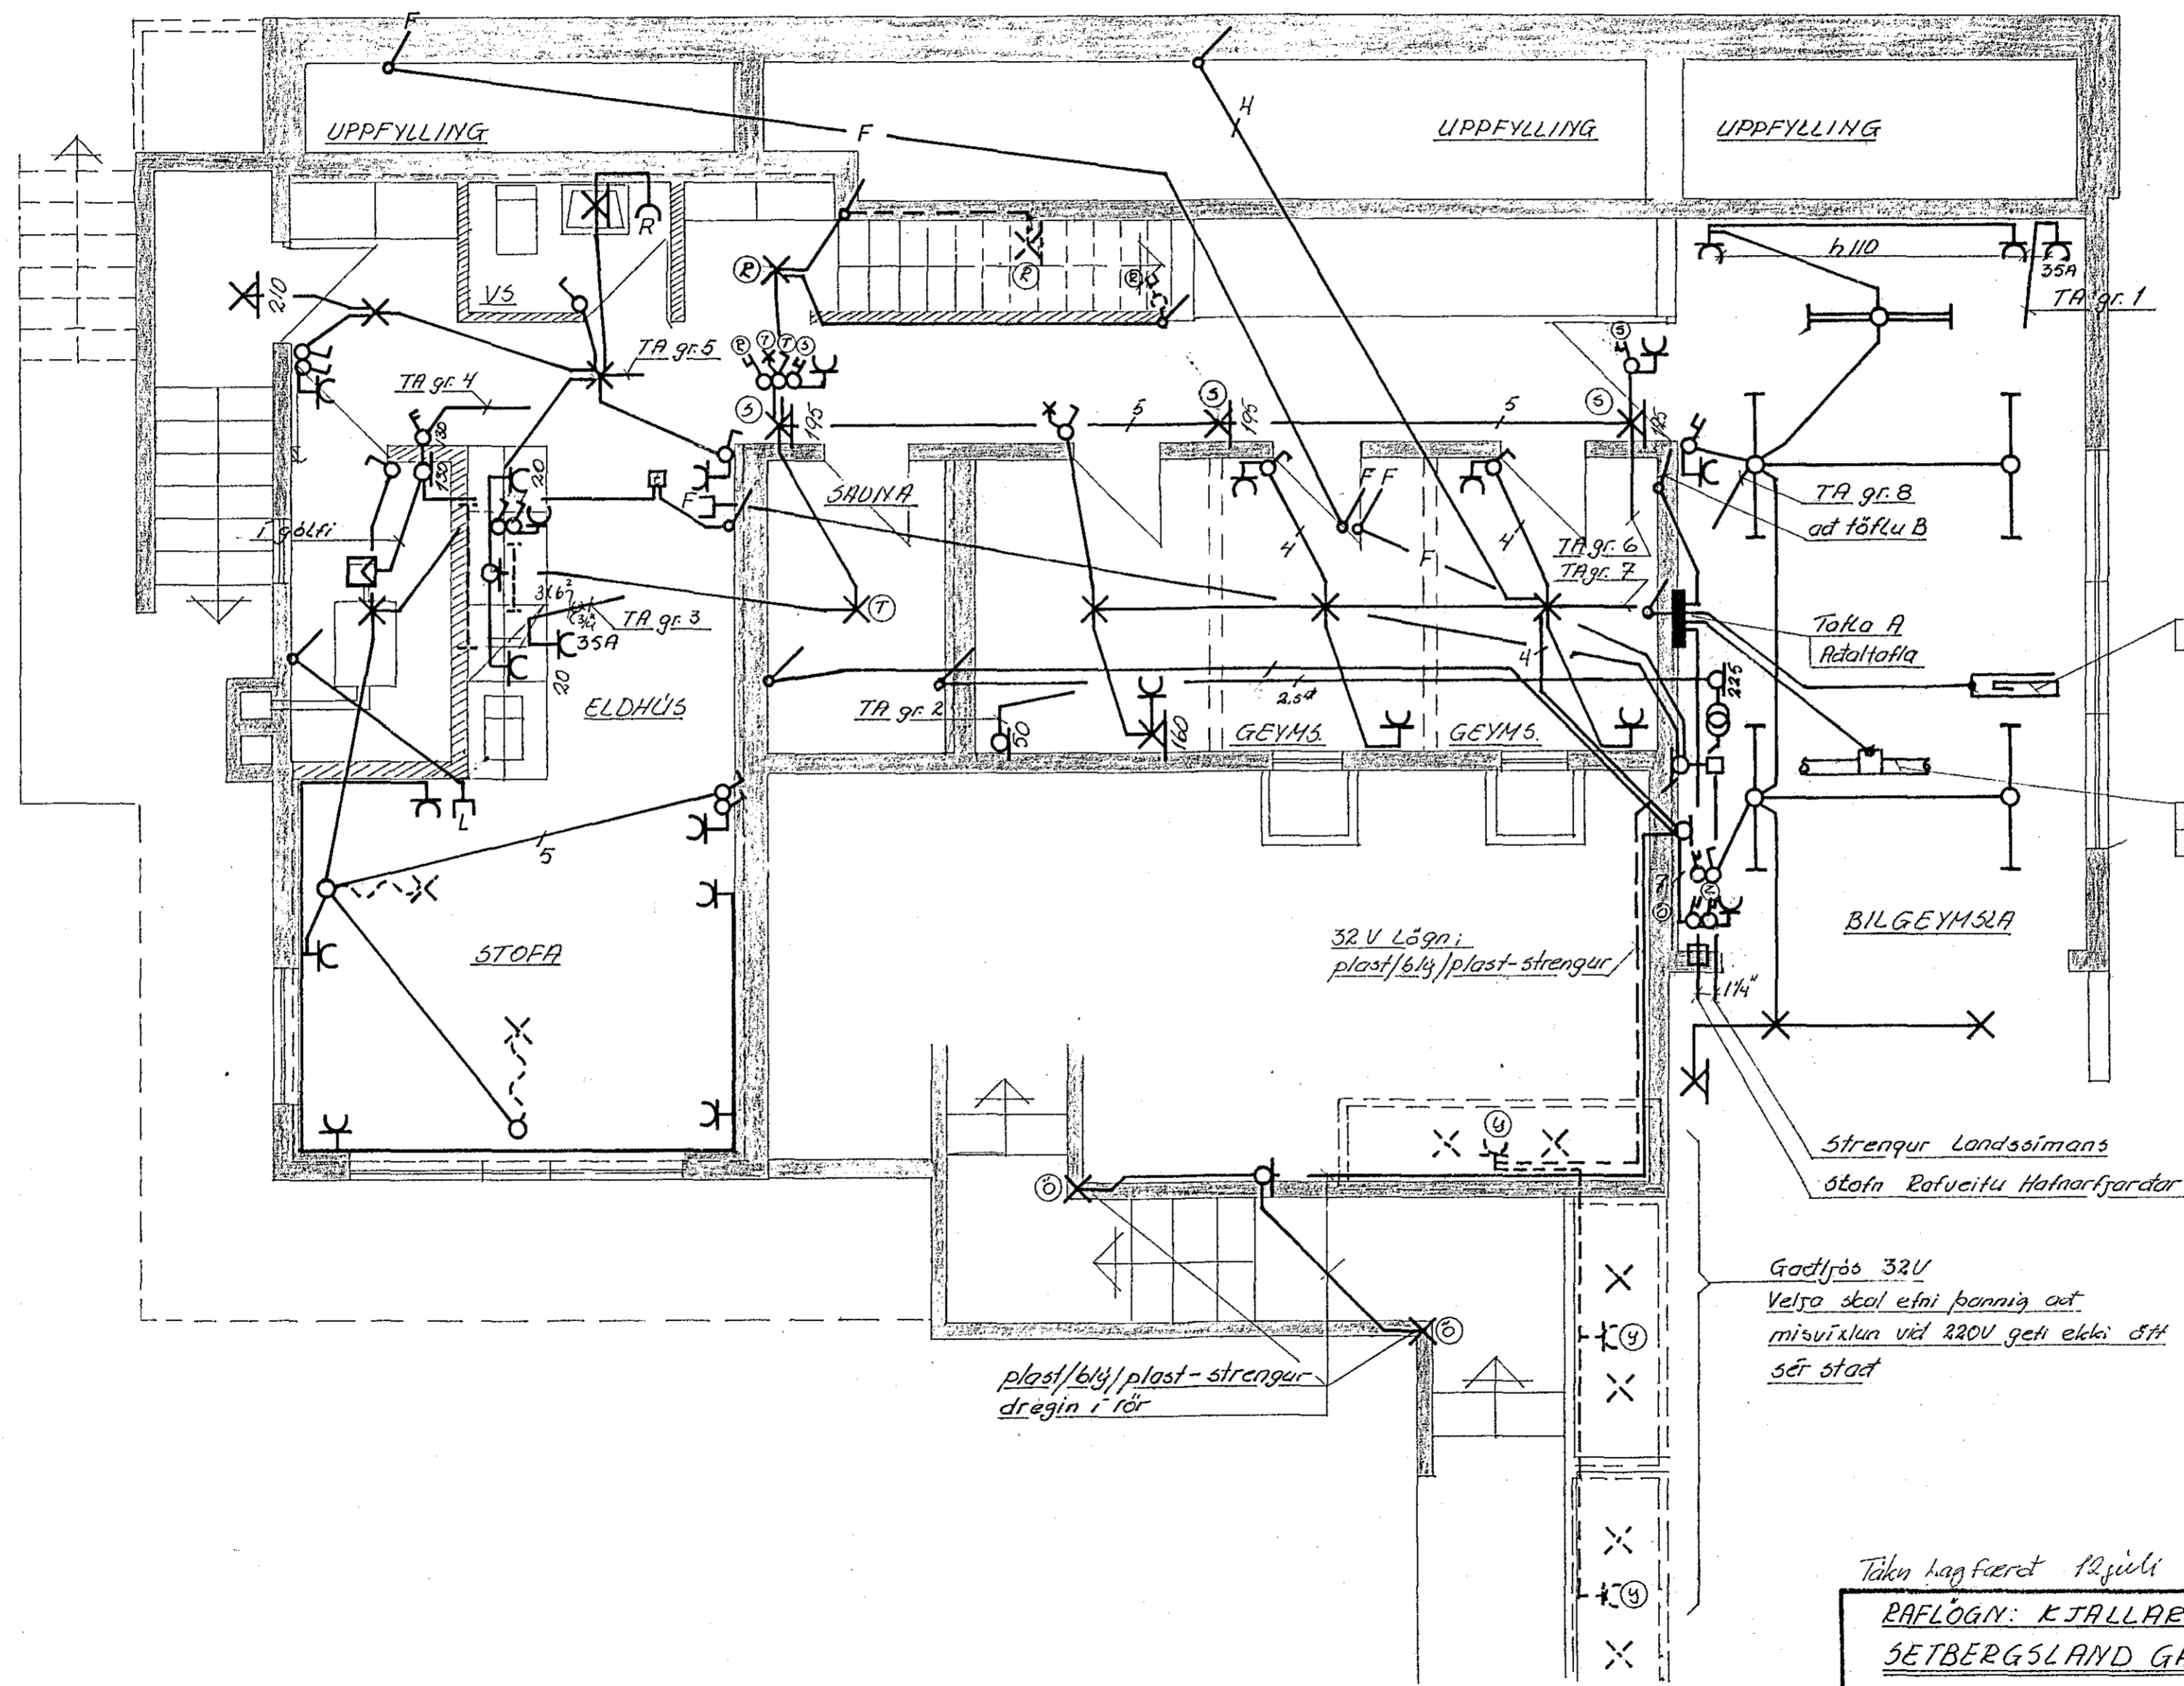

Tengja skal jarðtaug við Jærnbindingu hússins

Tengja skal jarðtaug við Vátnsinnatak fyrir utan fyrsta Samsteyti innanhúð

Strengur Landsmáns Stofn Rafveitu Hafnarfyrdar

Godfrós 32U
 Velsa skal efni þannig að misvirkun við 220V geti ekkí 5A sér stað

plast/blú/plast-strengur dregin í rör

32V Lögn: plast/blú/plast-strengur

Fagur 34

1404

Tákn lagfæret 12. júlí 1973/50

RAFLOGN: KJALLAET SETBERGSLAND GARDAHR Rafveita Hafnarfyrdar	Tekn.: Sig. H. Oddsson Drægið: 50 Dags: 22. 7. 72
Sigurdur H. Oddsson FTEÍ Sími: 52755 Smýrlahrauni 54	R 7207 Blad 1 af 3