

Inntök samþykkt 23.17. 1973


Dr. RAUFVEITH HAERNARFIJARÐAR.

SKÝRINGAR:

2AFLAGNATALEN SAMEU 1ST 61  
ALHENT GILDIR NEMA ANNAÐ SÉ TEEID FRAM 'A UPPDEFTI

- Pipur 9/8" með ídregnum vír 3x15 #
- 10A málstraumur rofa og tengla
- Hæð rofa 100 cm frá fulltrögengnu gólfi
- Hæð tengla: - Við rofa, sama hæð og rofinn
  - Við gólf 20 cm frá gólfi
  - Í Eldhúsi og þvottahúsi 110 cm frá gólfi

Húsvæita nr. 2224 Teikning nr. 1404  
 Samþykkt þ. 23/7 1973  
 Dr. RAUFVEITH HAERNARFIJARÐAR.  
*Raufveith Haernarfijarðar*  
 LAMHITSAVAU RALAGNA

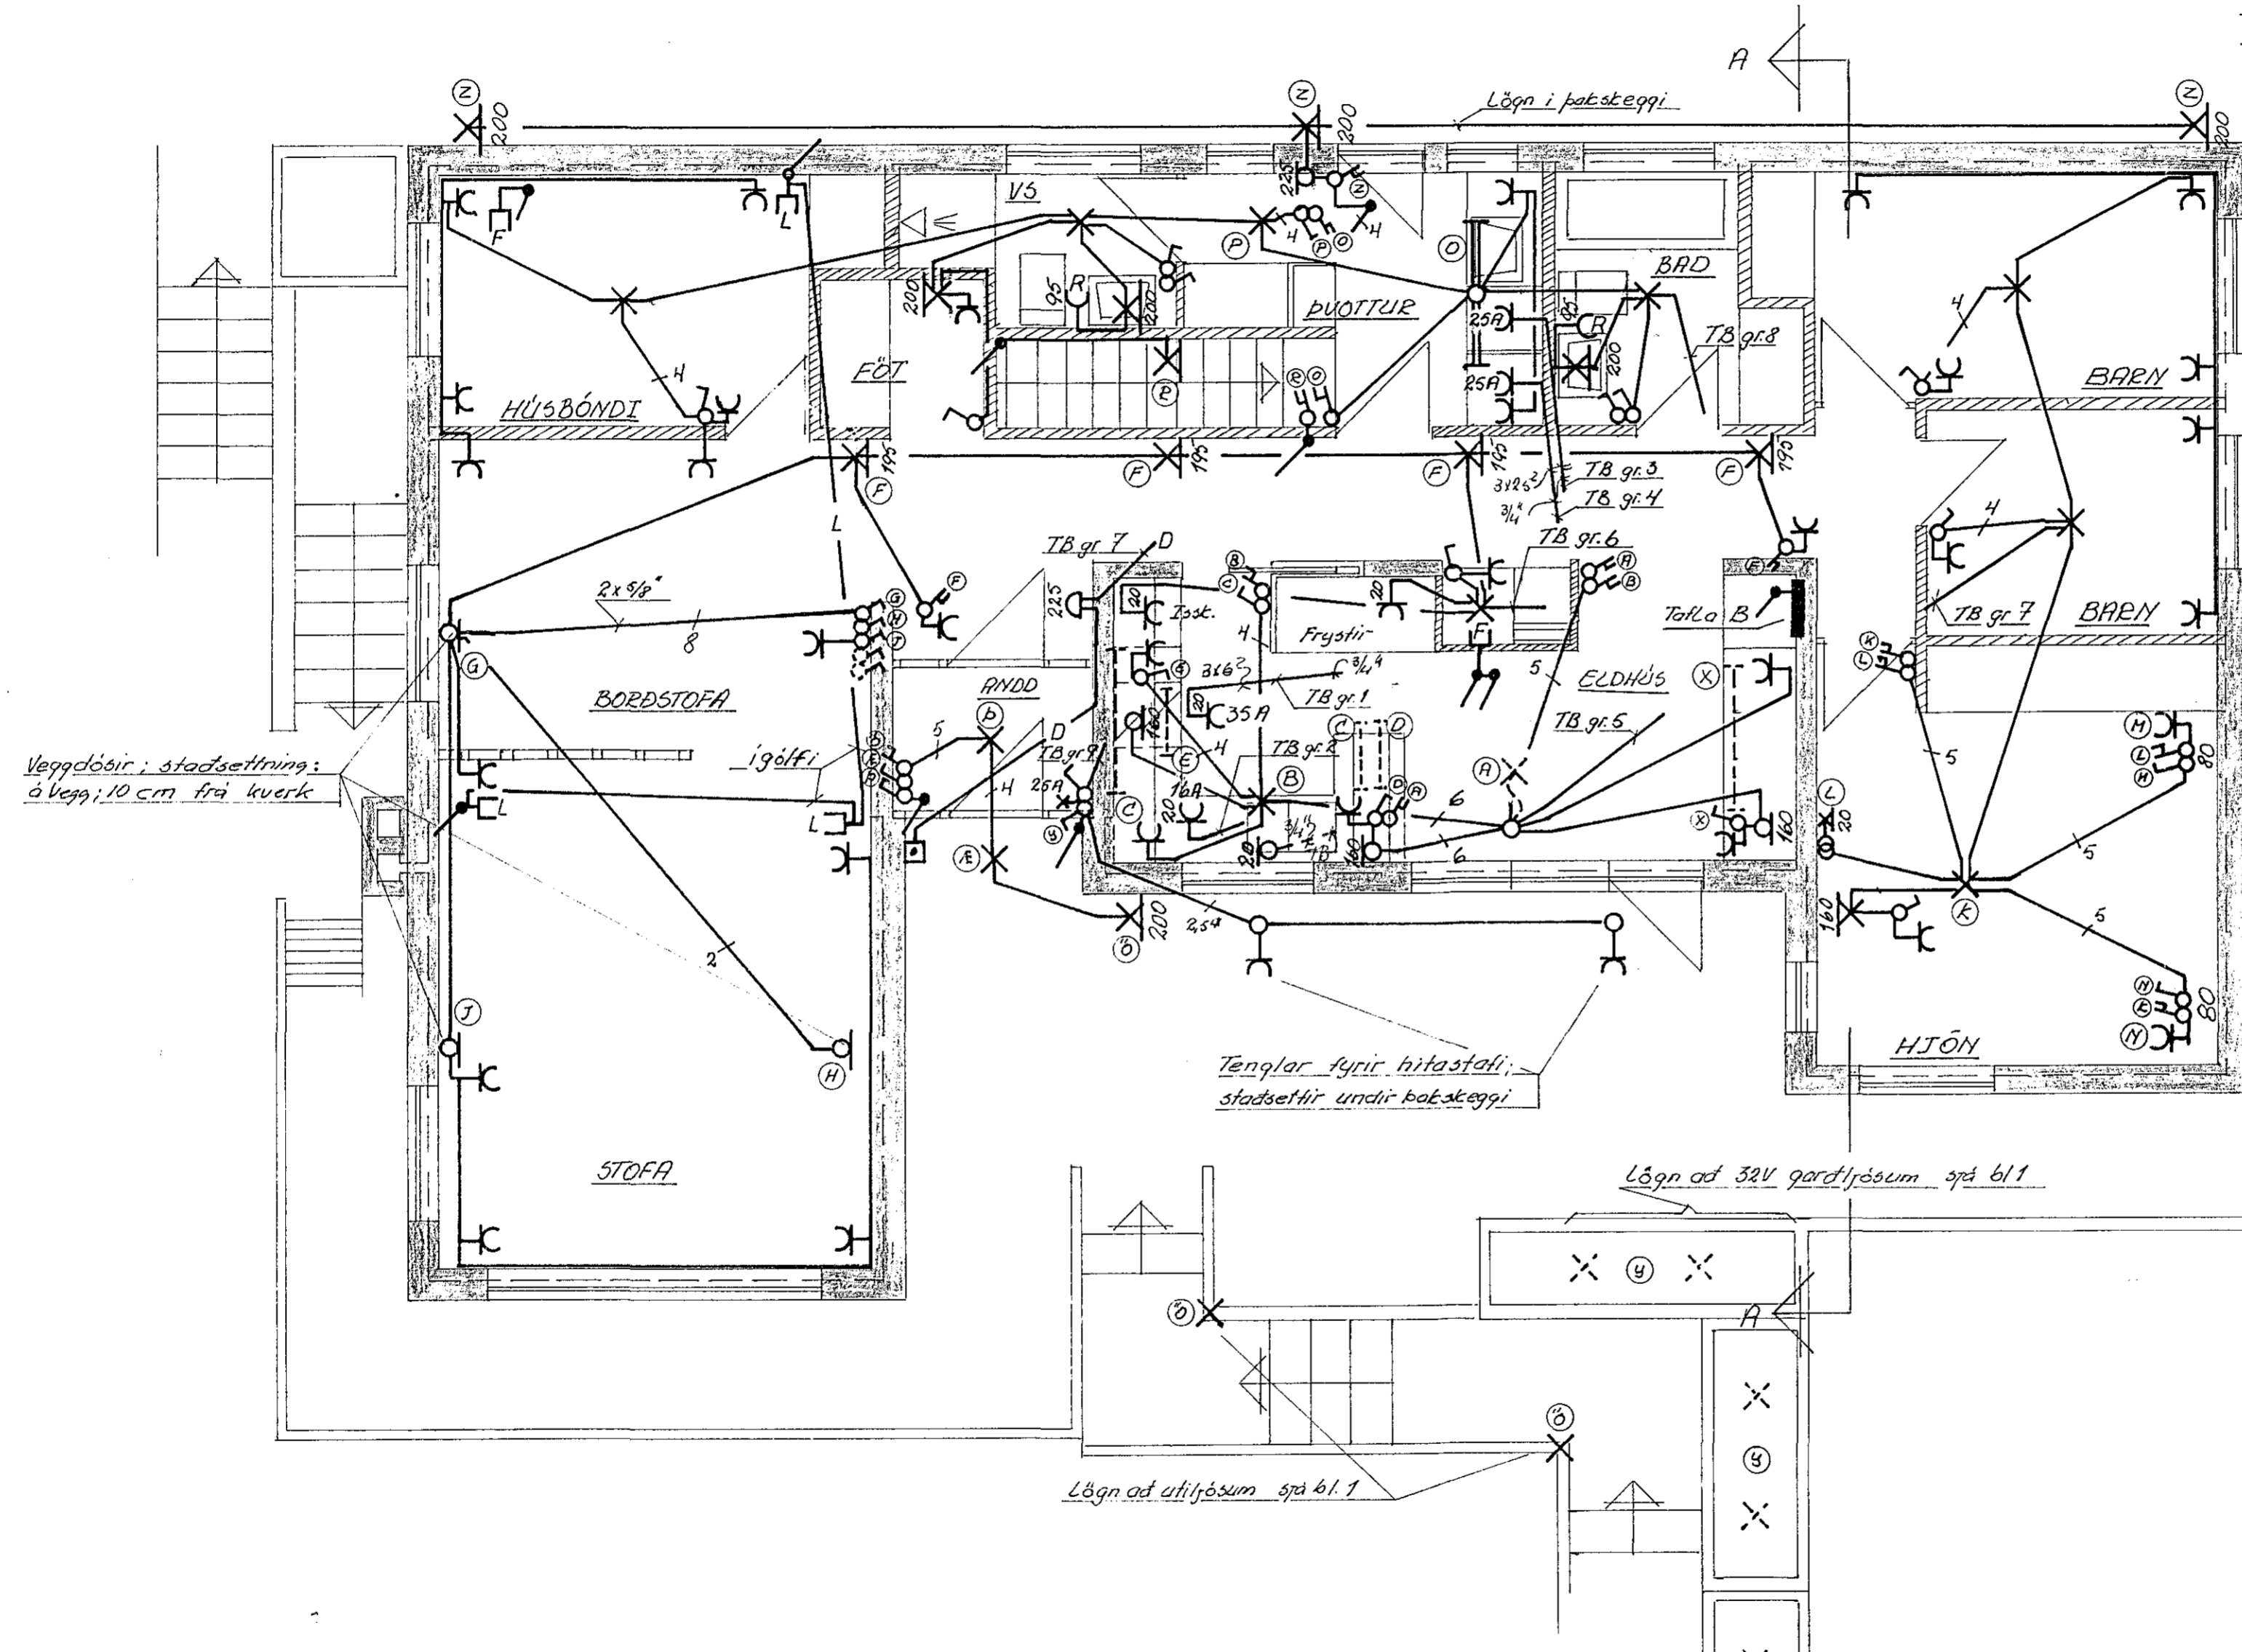

Veggdóbir; staðsetning;  
á vegg; 10 cm frá kverk

Tenglar fyrir hitastafi;  
staðsettir undir þaksteggi

1404

Tölu lagfærð 12. júlí 1973/50

RAFLÖGN: HÆÐ	Teikn: Sig. H. Þóðsson
SETBERGSLAND GARÐAHR.	Dregid: 50
Raufveith Haernarfijarðar	Dagb.: 22.7.72
Sígurður H. Oddsson FTFI Sími: 52755	Blad: 2
Smýrlahrauni 54	af: 3

2 7207