


Húsvæita nr. 2316 Teikning nr. 1510  
 Samþykkt þ. 23.4. 1974  
 f.h. RAUFVEITU HA. NAR JARÐAK  
*Björn Jóhannsson*  
 Lífritsmaður rannagna

Inntök samþykkt 19.11. 1974  
 f.h. RAUFVEITU HA. NAR JARÐAK  
*Pállent Sverrisson*

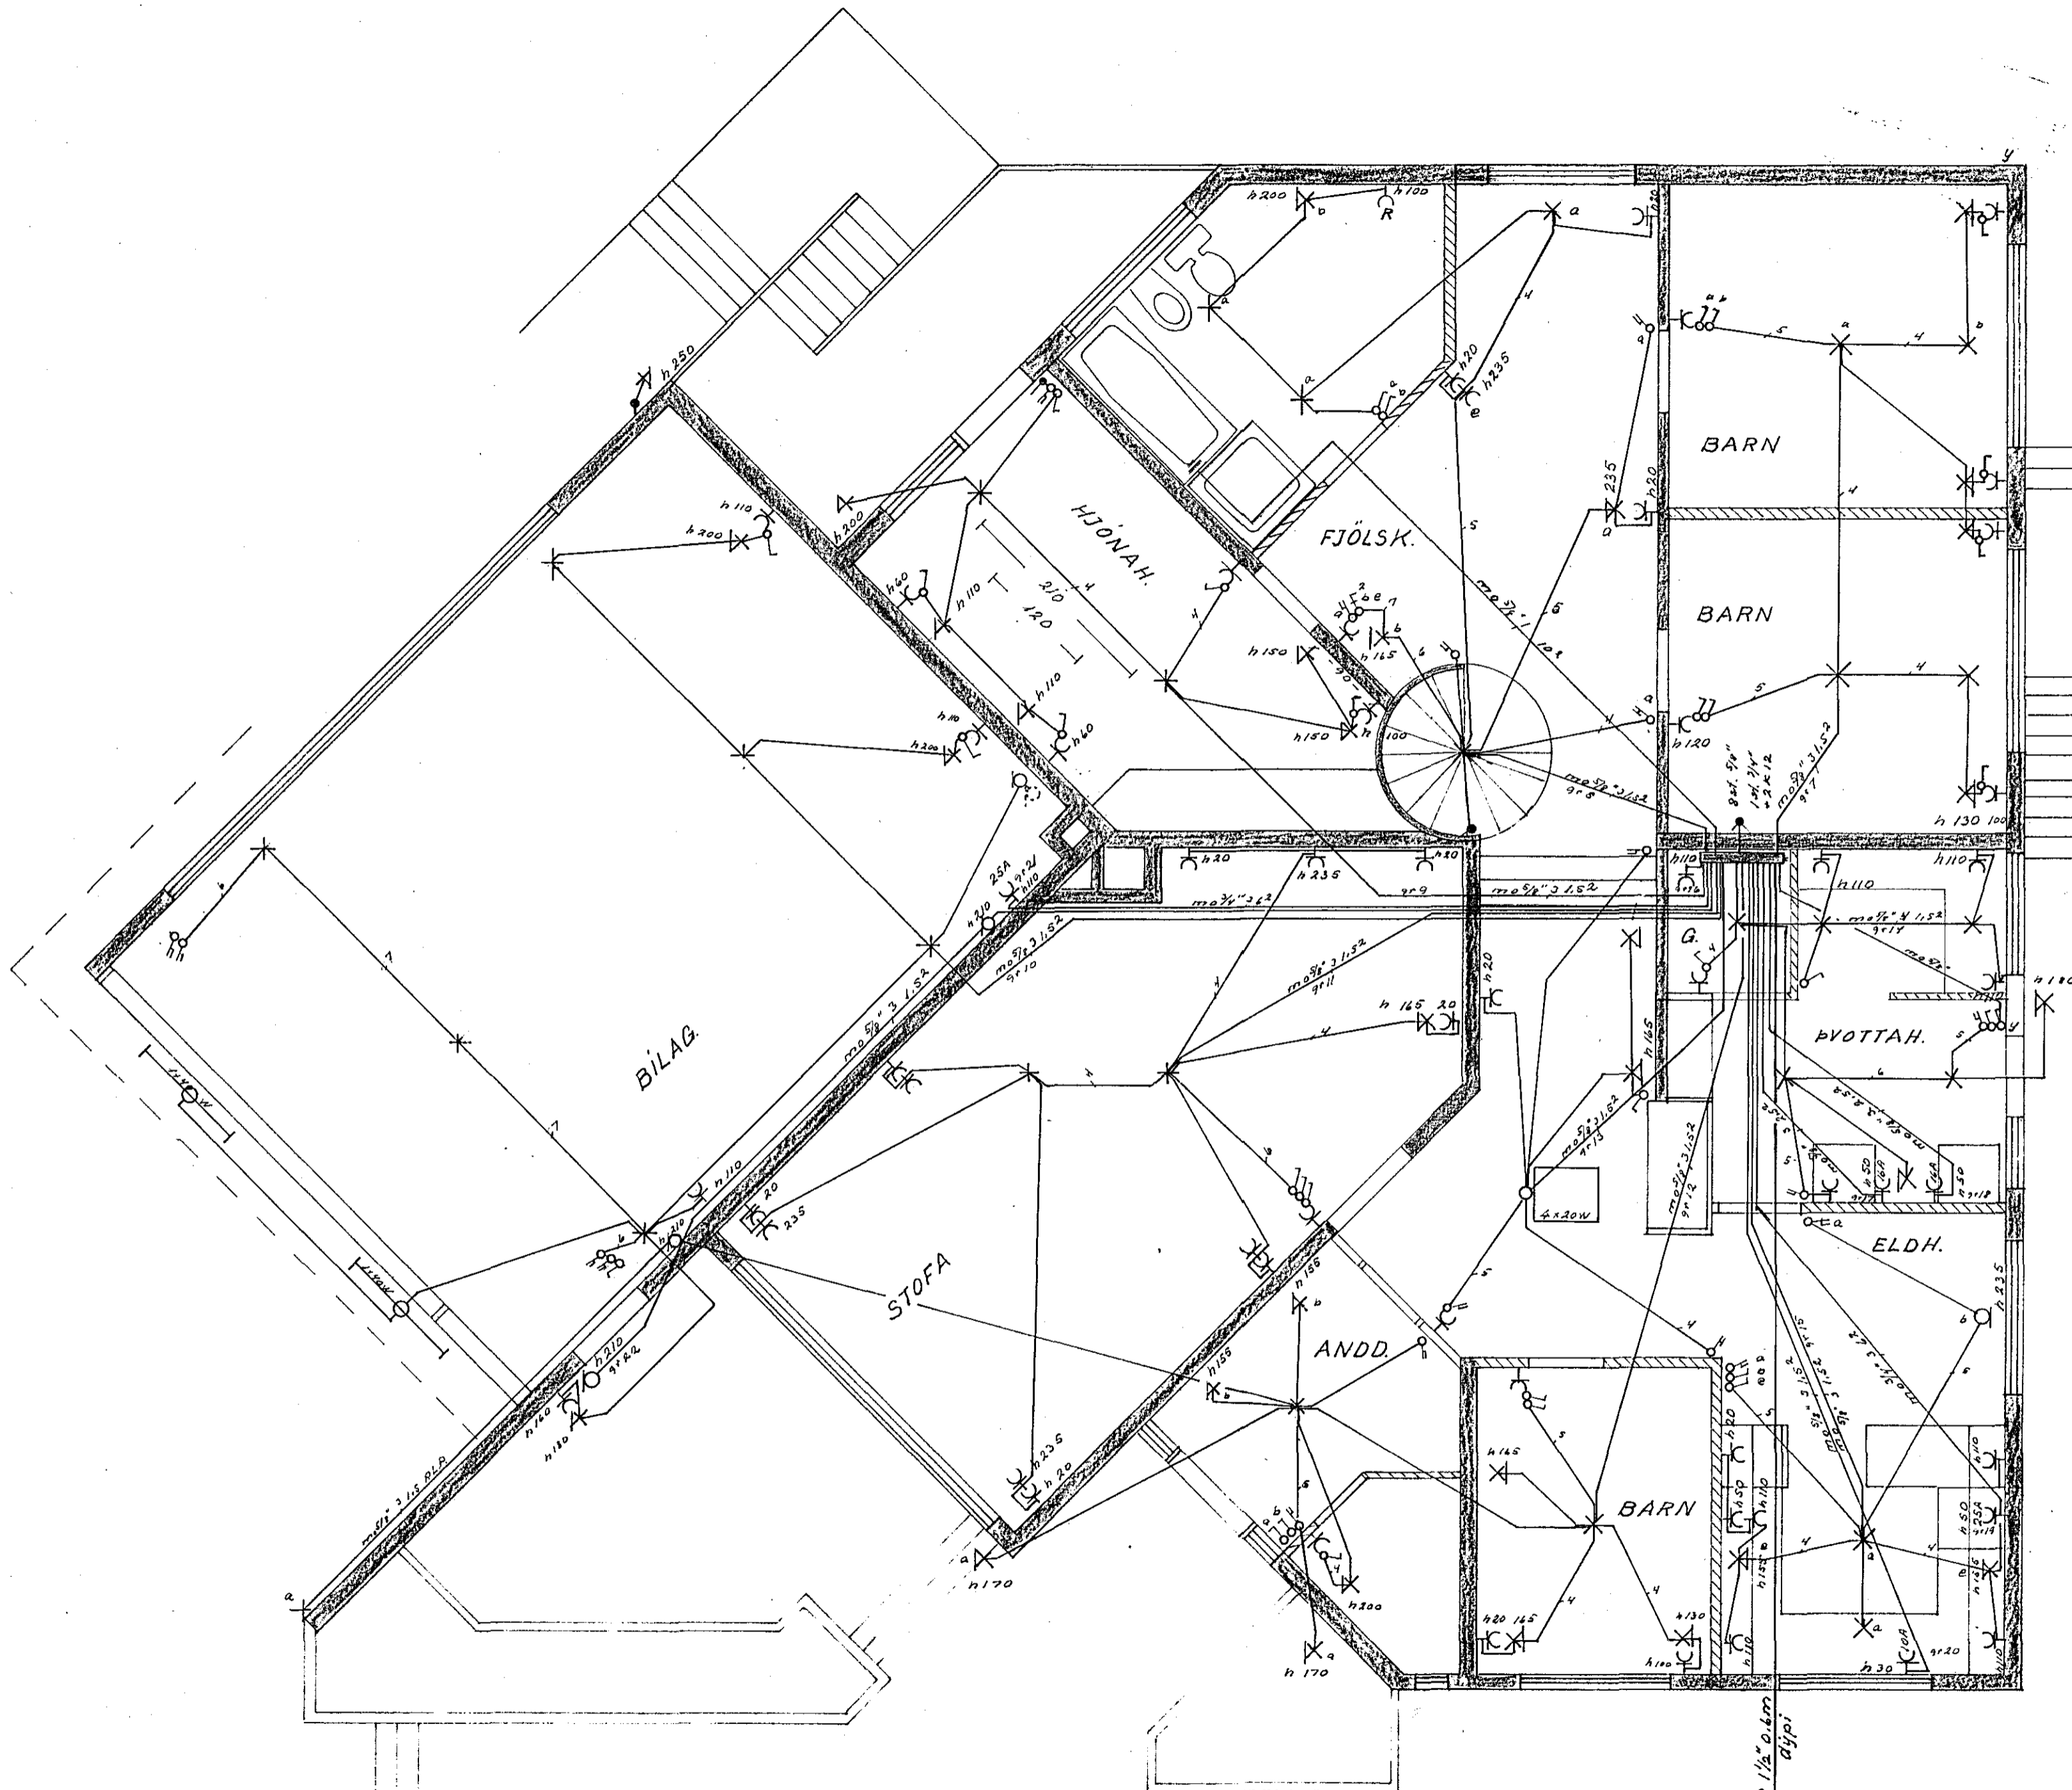

1510

Breytingar	Nr	Dags	Nafn	TEIKNISTOFAN ARNARHRAUNI 36 SÍMI 52136	HJVA TSVA S.
				HEIDVANGUR II	M. 1-50
				RAFLÖGN I. HÆÐ	Nr. 266 BL 1 af 5
					Dags. 13-3 1974

*Blasinn / Þorsteinsson*