HEIÐVANGUR 2. HF.

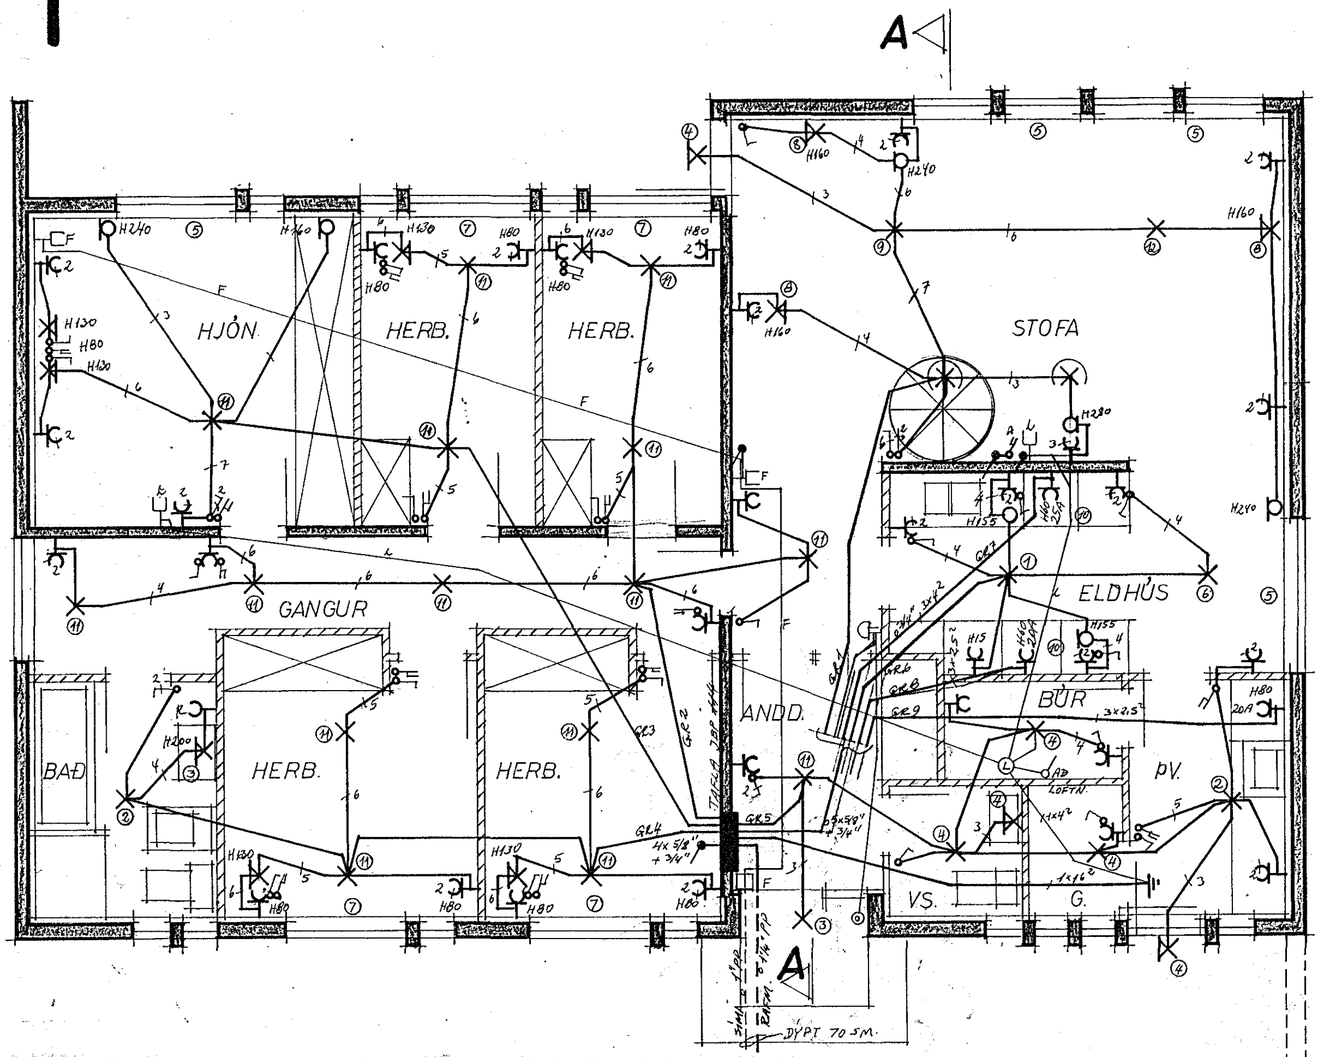

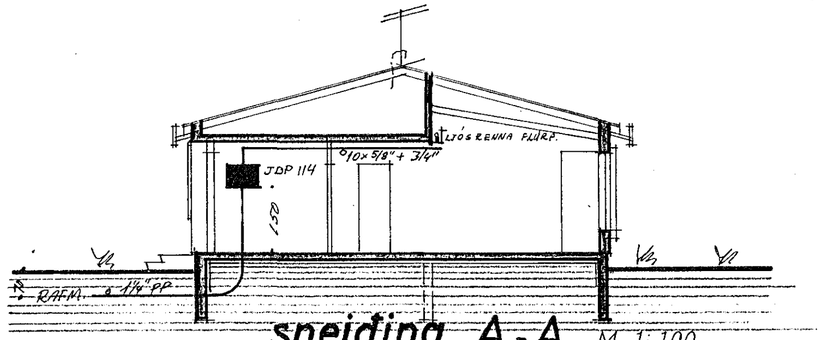

einlínumynd

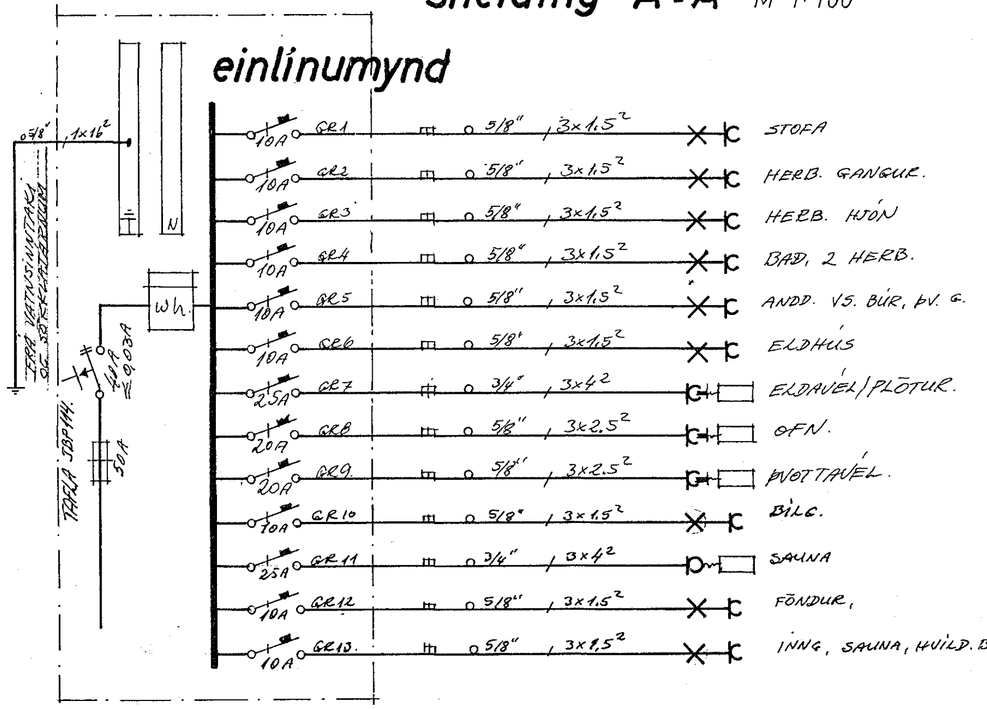

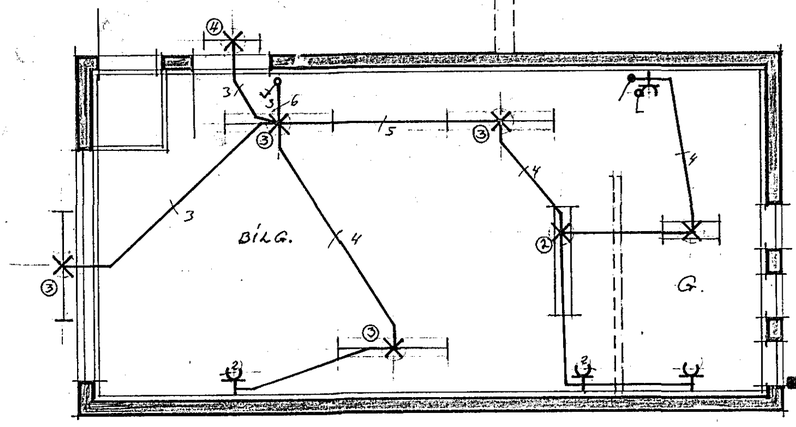

SKÝRINGAR:

Gefin hæðarmál skulu vera frá fullfrágengnu gólfi að miðri dós.

Hæð rofa skal vera 105 sm.

Hæð tengla við rofa sé í sömu hæð og rofinn.

Hæð tengla í eldhúsi, búri, þvottahúsi, geymslu og bílgeymslu sé 105 sm. Aðrir tenglar 20 sm. frá gólfi.

Hæð veggljósa 160 sm.

Pípur sáu 5/8" og vír 3 x 1,5².

Málstraumur rofa og tengla sé 10 A.

L er loftnet hæð tengla 20 sm.

F er símm hæð tengla 20sm.

R er rákvélatengill hæð 105 sm.

NEMA ANNARS SE GETIÐ Á UPPDRÁTTUM.

Allar lagnir skulu vera samkvæmt reglum rafmagnseftirlits ríkisins. Í baðhergergi skal tengja saman með 10 mm² gírvír baðkar, sturtubotn, vatnslagnir, yfirfallspípur, niðurfall o.fl. samkvæmt reglugerð rafmagnseftirlits ríkisins paragr. 338.

Tölur í hring merkja númer lampa samkv. aukablaði nr. 1.

Inntök samþykkt 18/2 19
f.h. RAFVEITU HAFNARFJARÐAR
Verkstjóri
Hörður Halldórs

Húsveita nr. 2329 Teikning nr. 1529
Samþykkt þ. 8/7 1974
f.h. RAFVEITU HAFNARFJARÐAR
Bjarni Jóhannsson
Löggiltur rafverktaki

1529

Löggilt rafmagnsteikning
Gildir til 19
Sími 43033

HEIÐVANGUR 2. HF.

RAFLÖGN EFRI HÆÐ

GRUNNMYND M 1:50
SNEIÐING M 1:100
EINLINUMYND O.FL.

VERK HT. NR: **5011**

BLAÐ 1 AF 2

JÚLÍ '74 Mörg.