
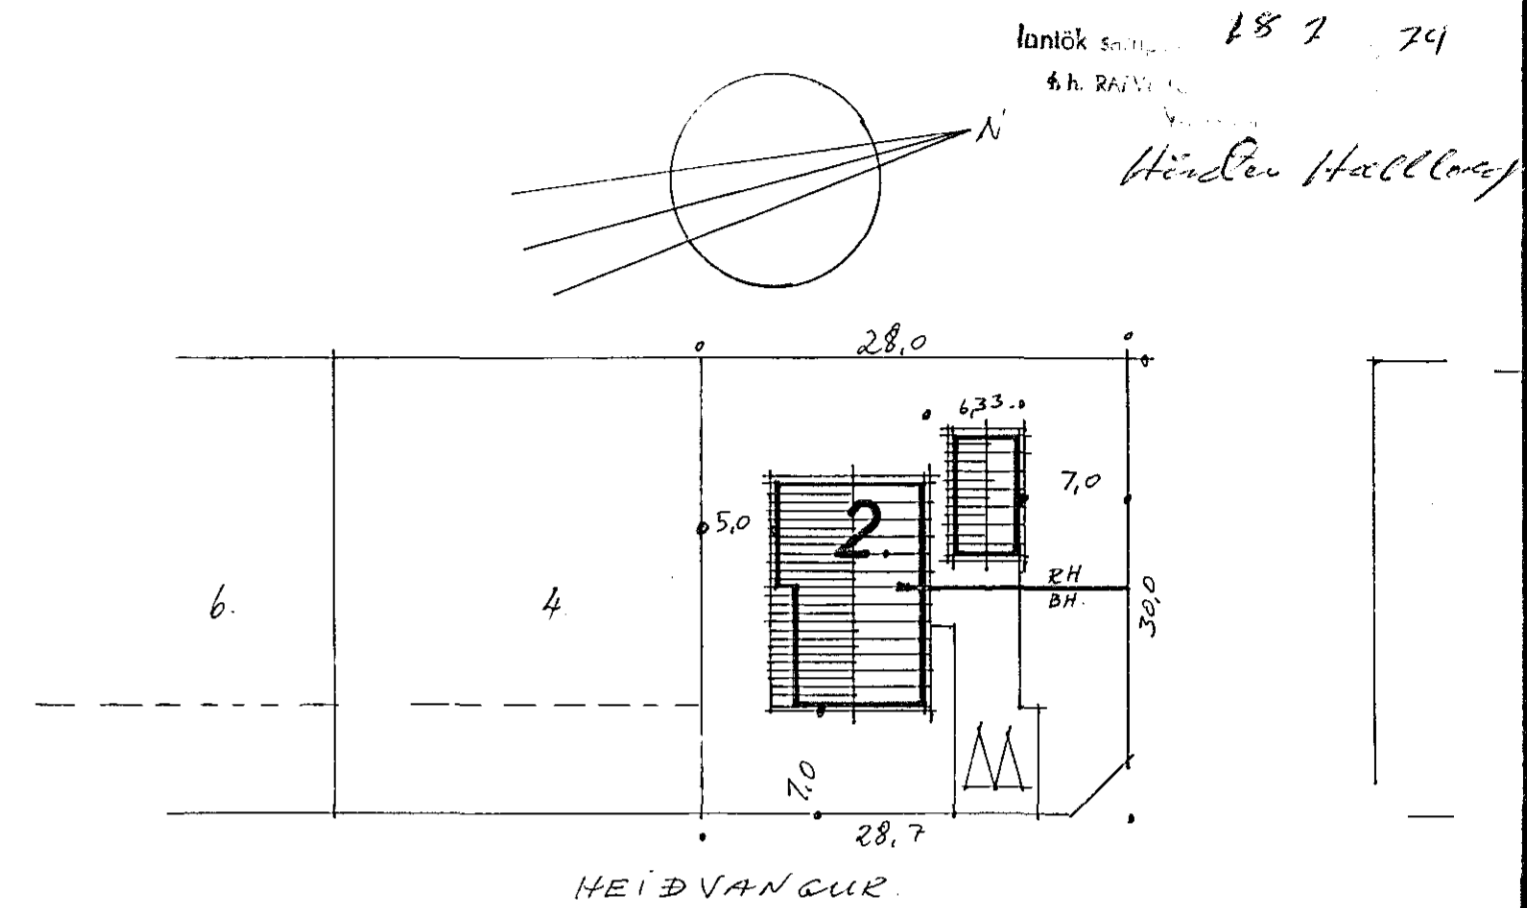


# HEIÐVANGUR 2 HF.

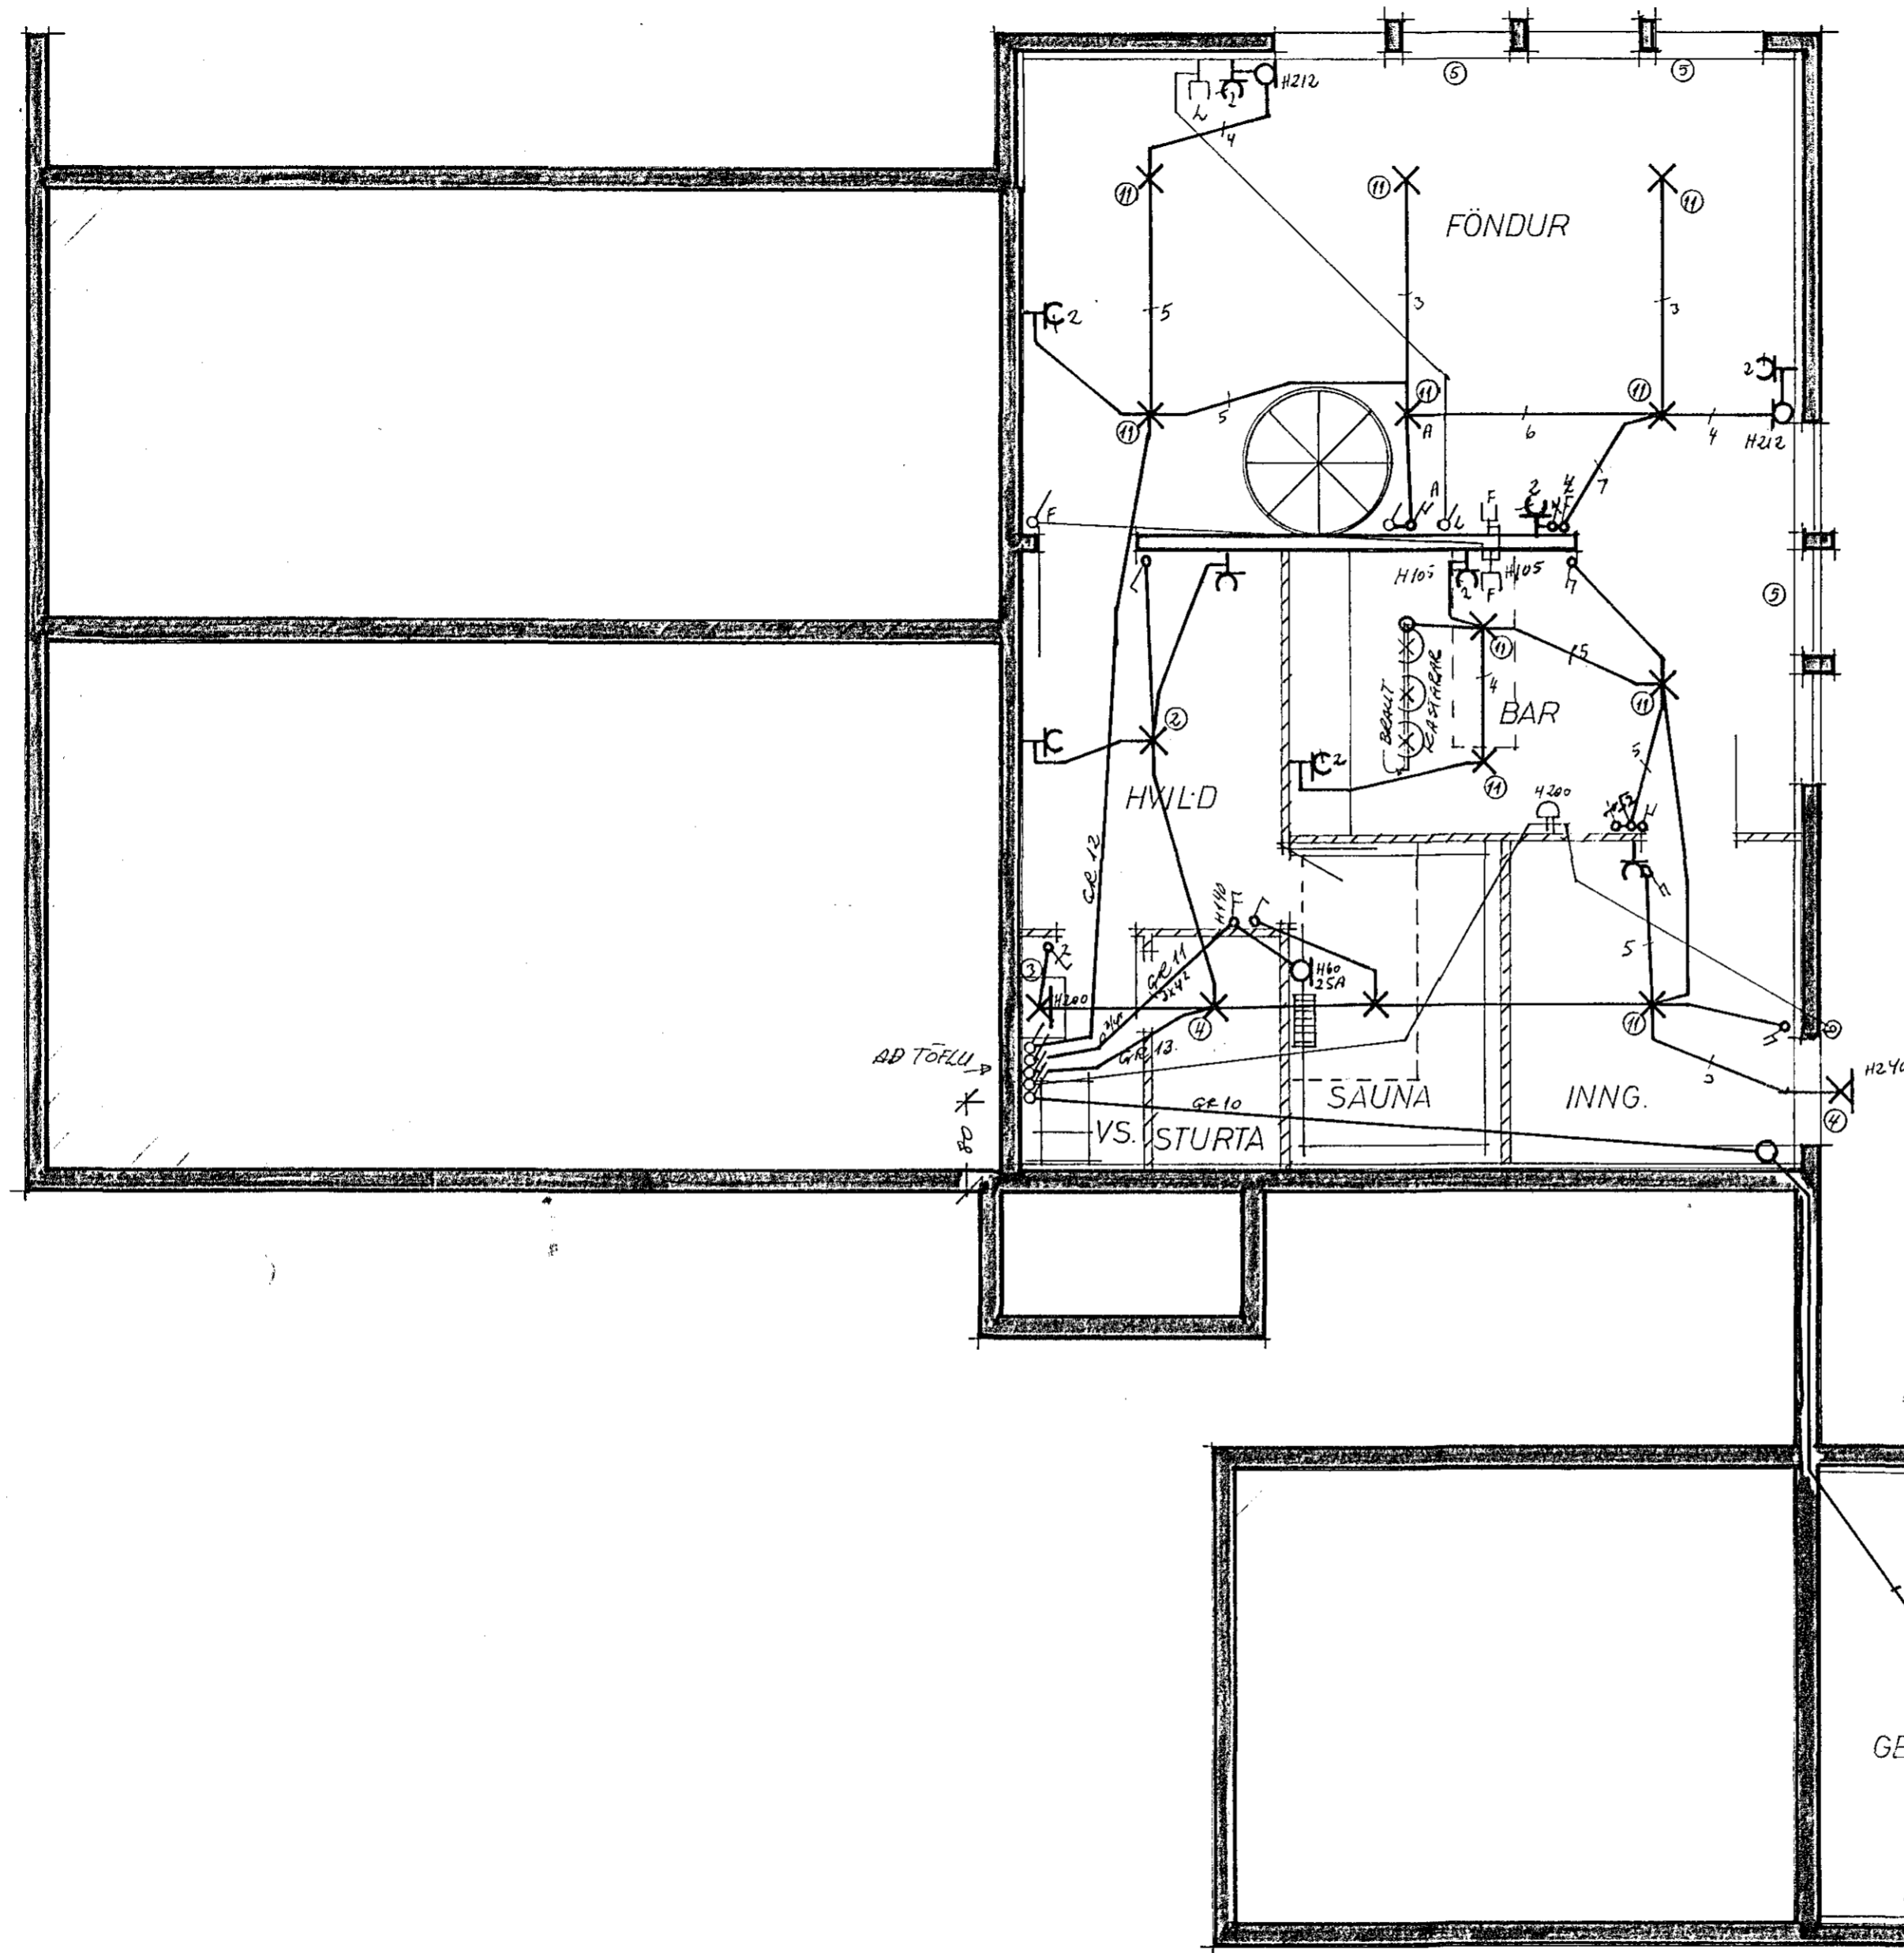

lantök 18.7.74  
 s.h. RAFLÖGN  
 Heiðvangur Hallgrímur

<b>HEIÐVANGUR 2 HF.</b>	
<b>RAFLÖGN</b>	
NEÐRI HÆÐ M 1:50 AFSTÖÐUMYND M 1:500	
VERK HT. NR: <b>5011</b>	BLAÐ 2 AF 2
JÚLÍ 74 MB sig.	