

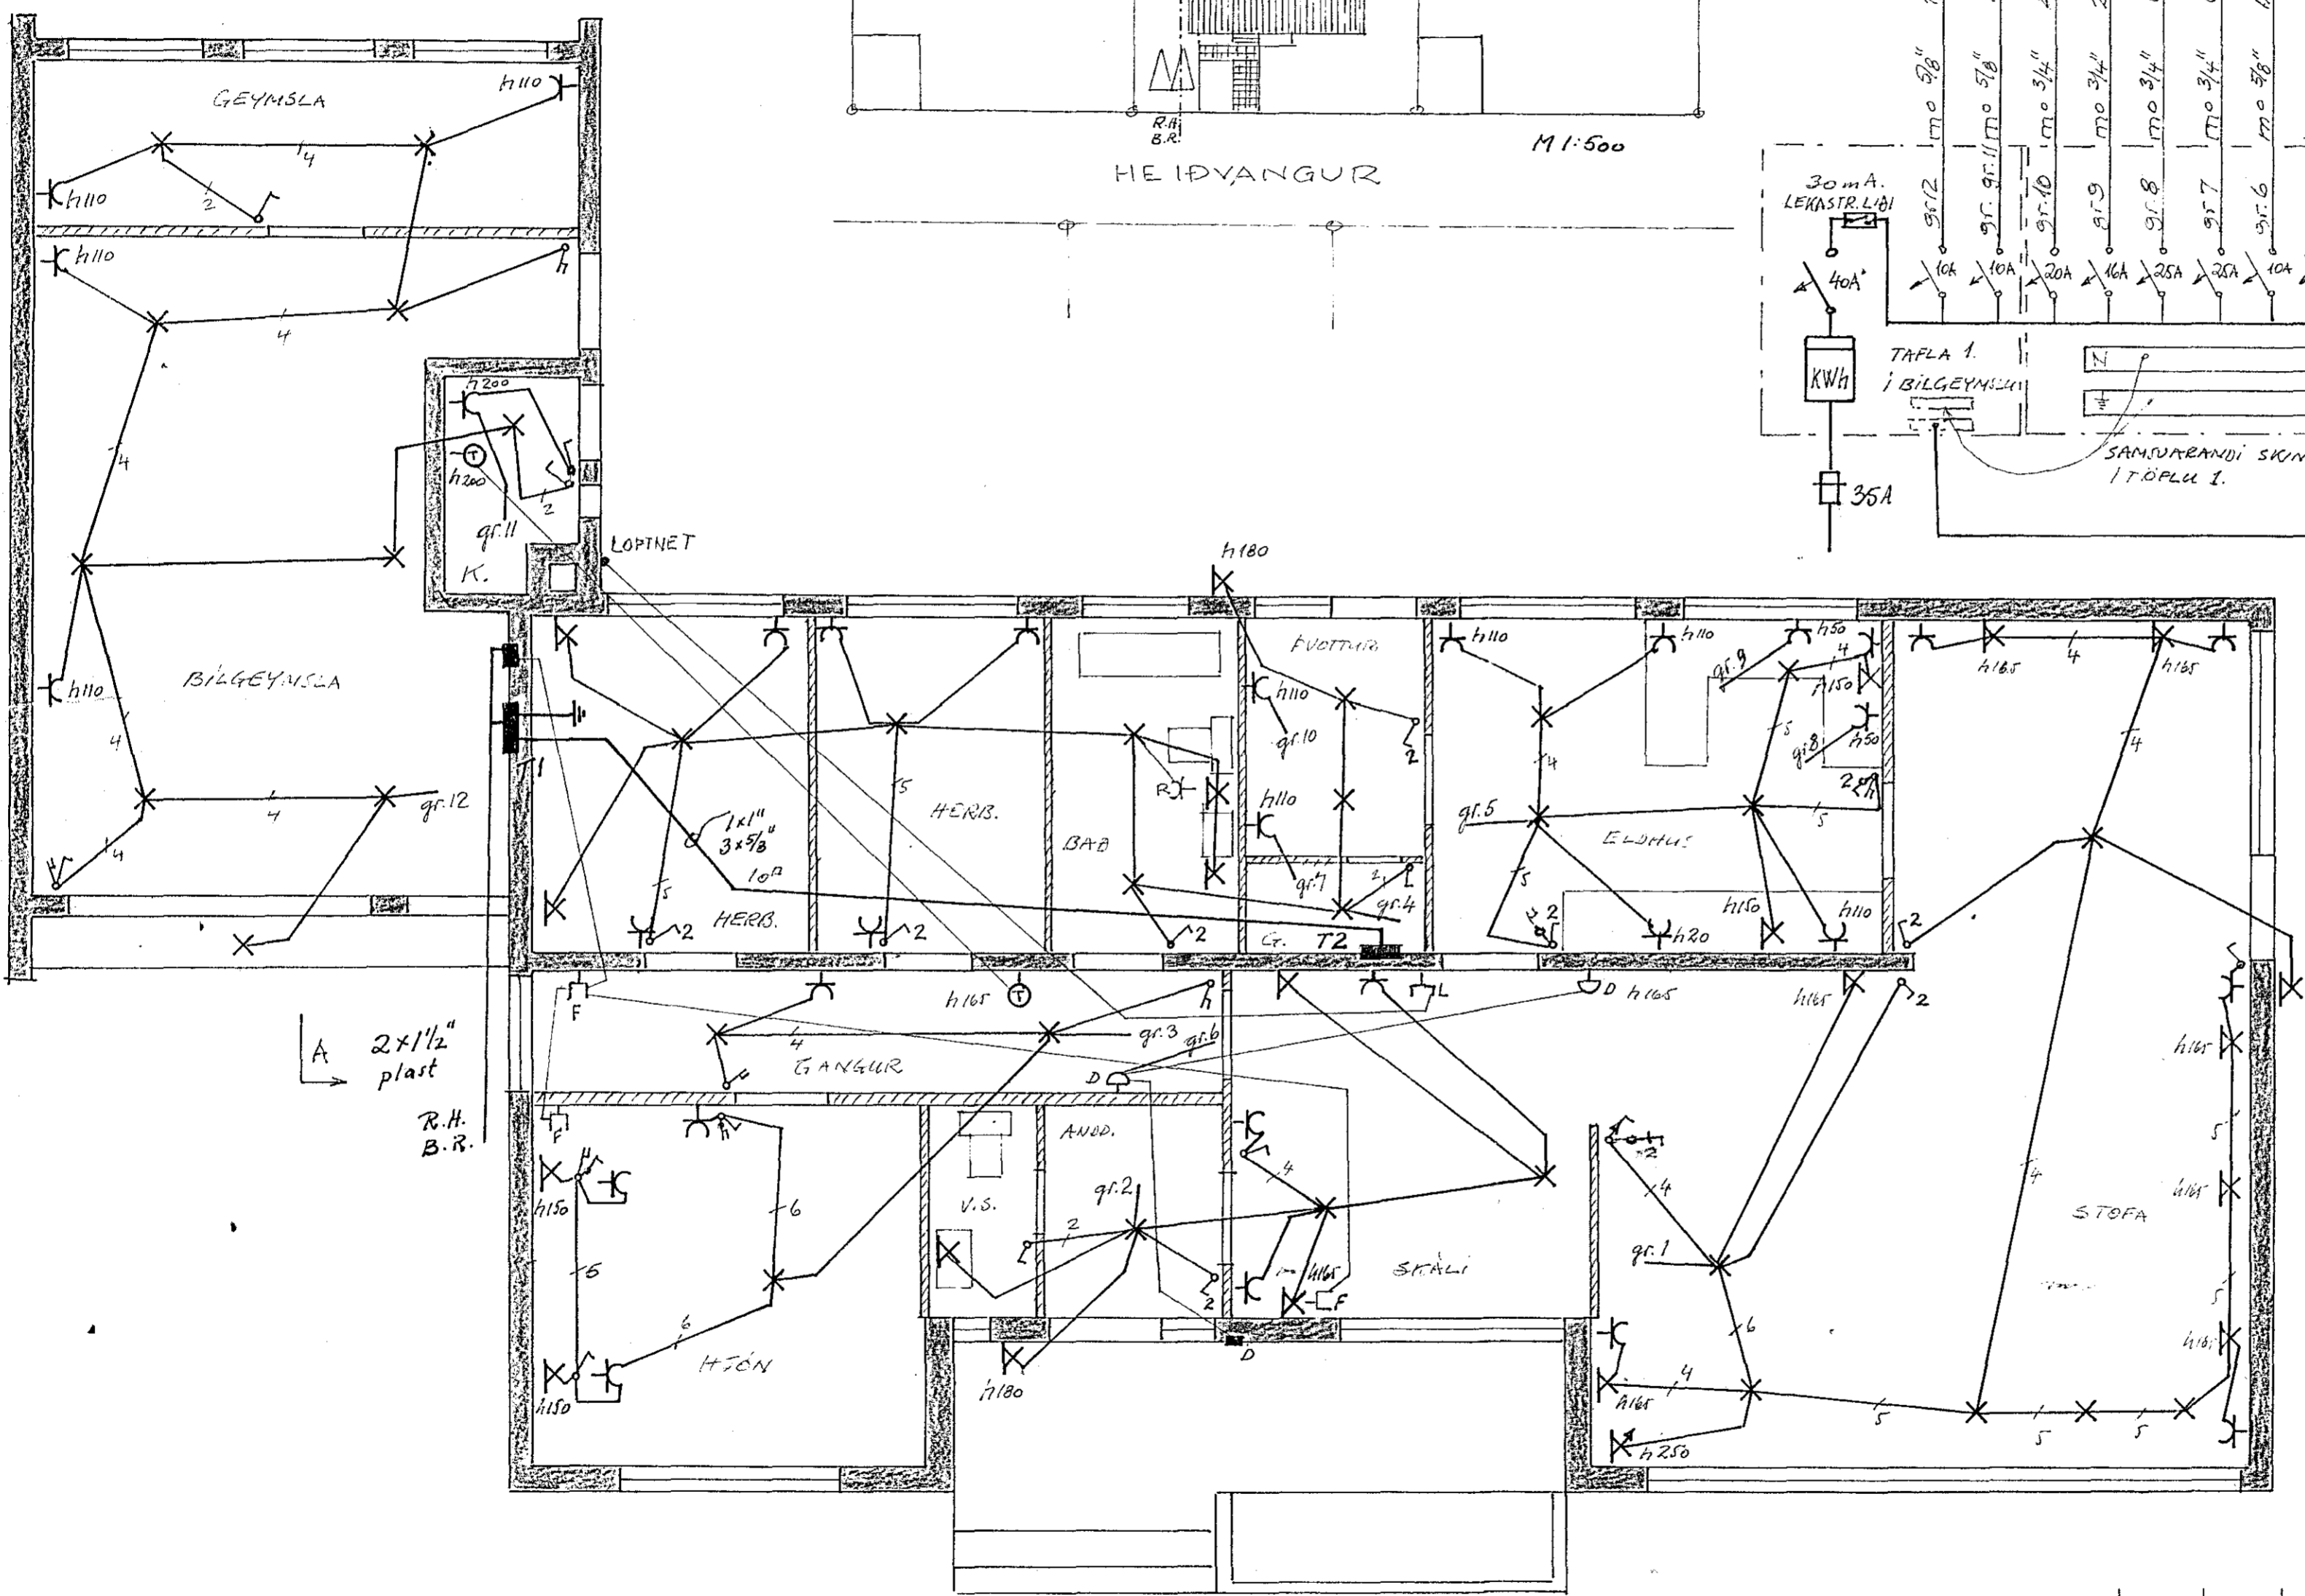
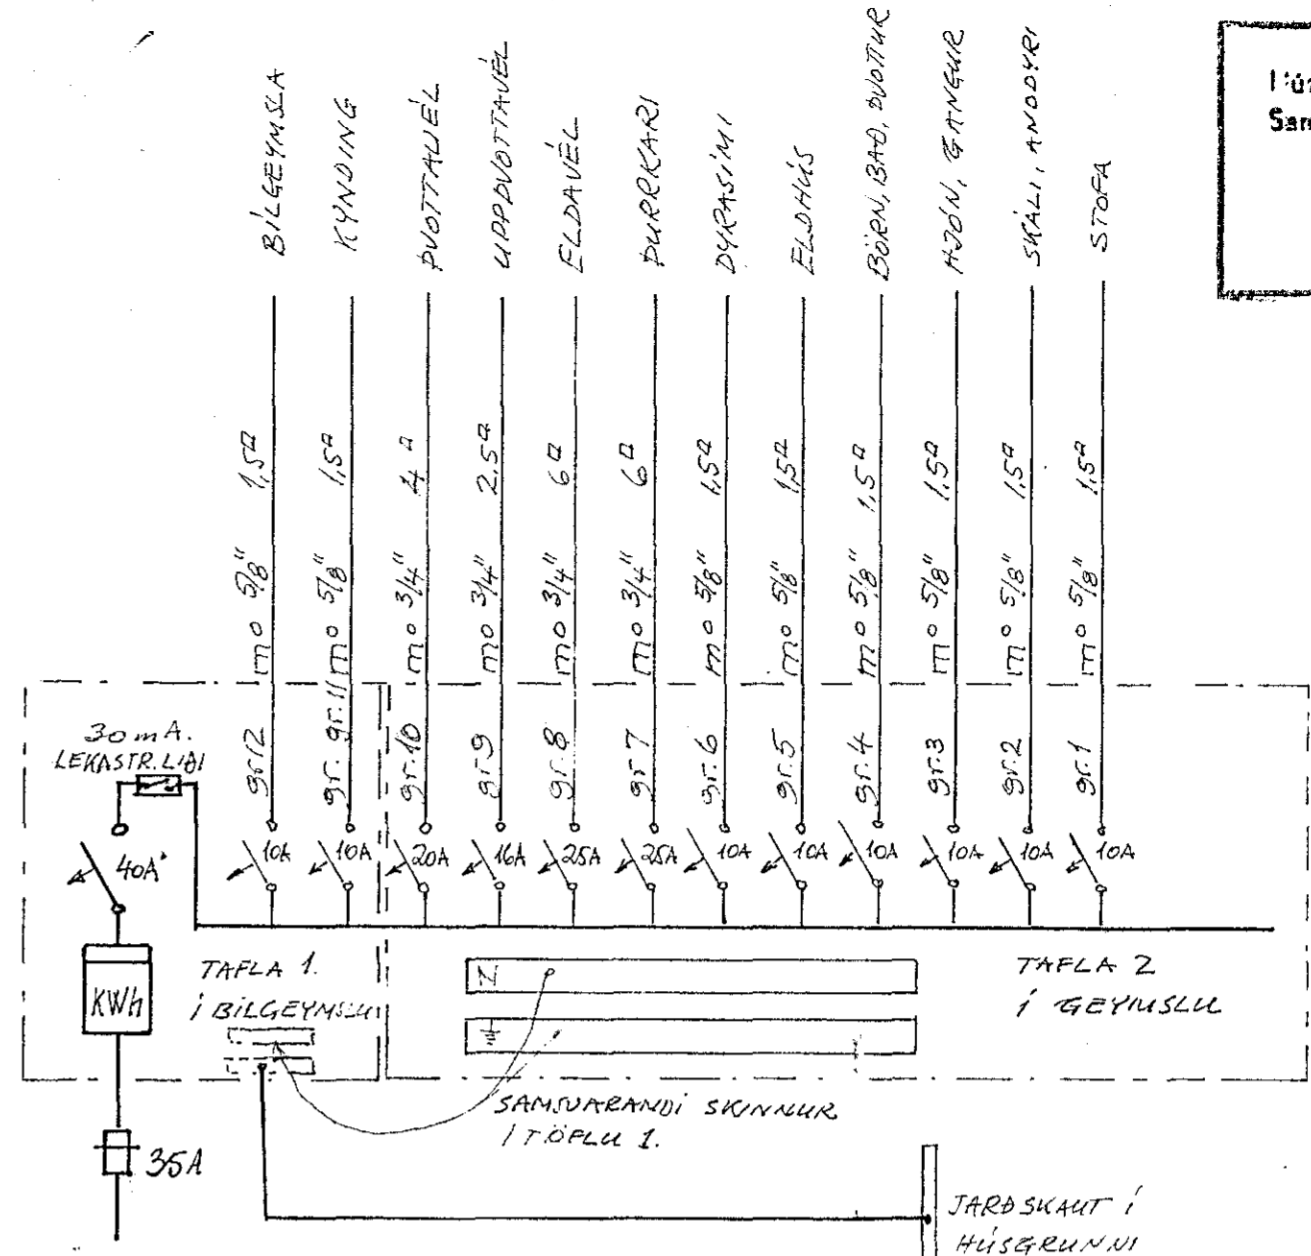


Lúsvéltis nr. 2308 Teikning nr. 1501
 Samþykkt þ. 18.3. 1974
 f.h. RAFLÖGNA H.A. NARFJARÐAR
 Björn Jónsson
 Lífisráðgjafi

Inntök samþykkt 15.13. 1974
 f.h. RAFLÖGNA H.A. NARFJARÐAR
 Björn Jónsson

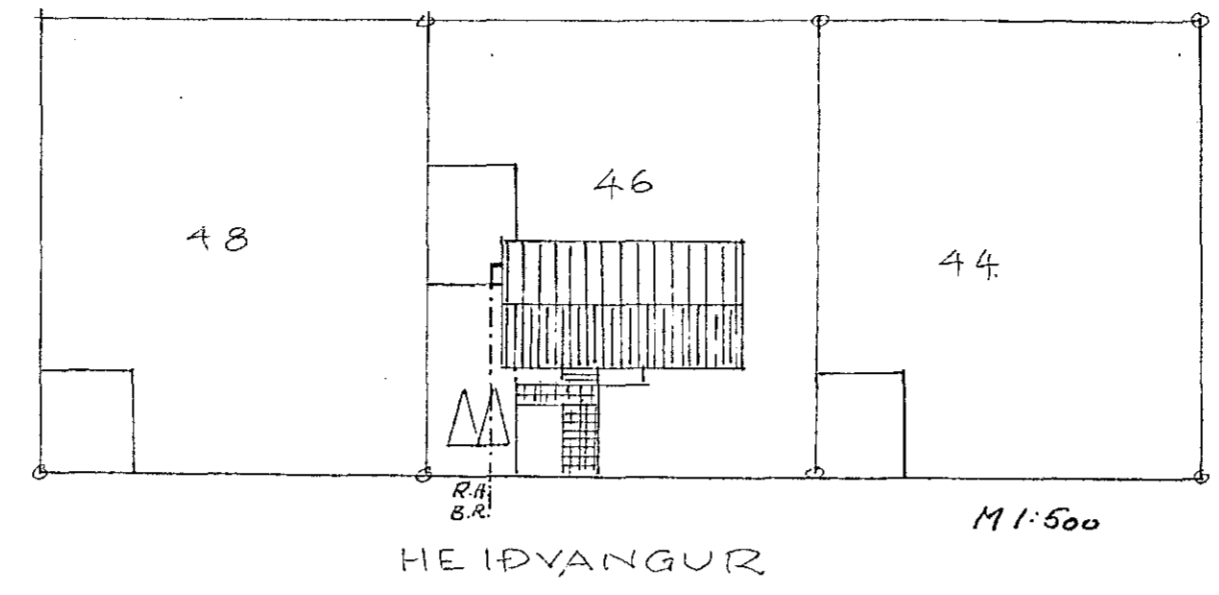

Skýringar
 Hæð rota sé 100cm frá fulltræg. golti
 Hæð tengla sé 20cm frá fulltræg golti } nema annars sé getið
 Pipur séu 5/8" og vir 3x1,5"
 Málstraumur rota og tengla sé 10A
 K og D spennstýrt ljós

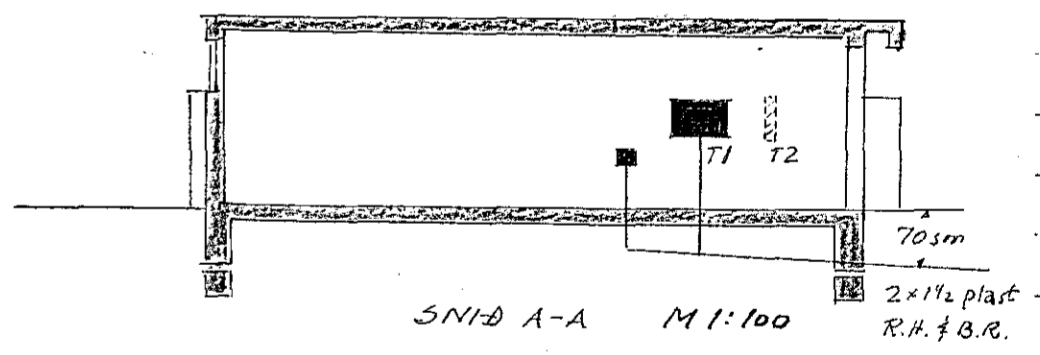

SAMTENGJA BAKER OG VATNSPIKERFI HÚSSINS
 TENGJA SKAL VATNSINNTAK VÍÐ JARÐSKAUT

1501

Reiknað		1:50
Teiknað	NR 310-1	M: 1:100
	5/10/73 H.A. Sj.	1:500
HEIÐVANGUR 46 RAFLÖGN		HAR. SIGURÐSSON MVAJ.