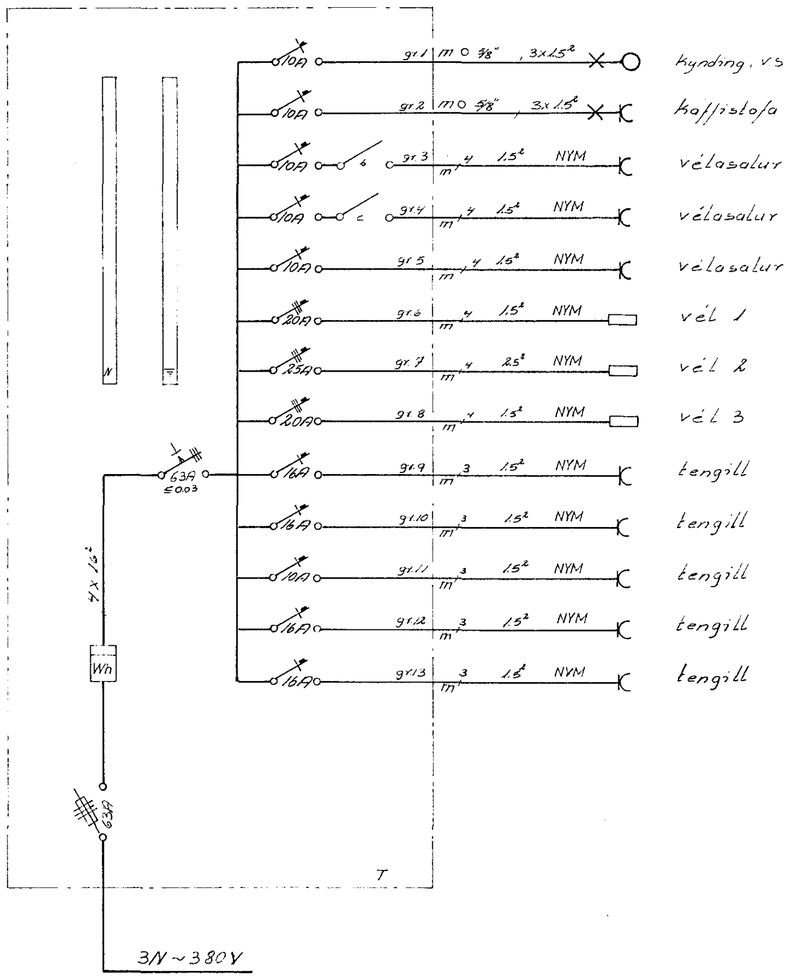

einlínumynd

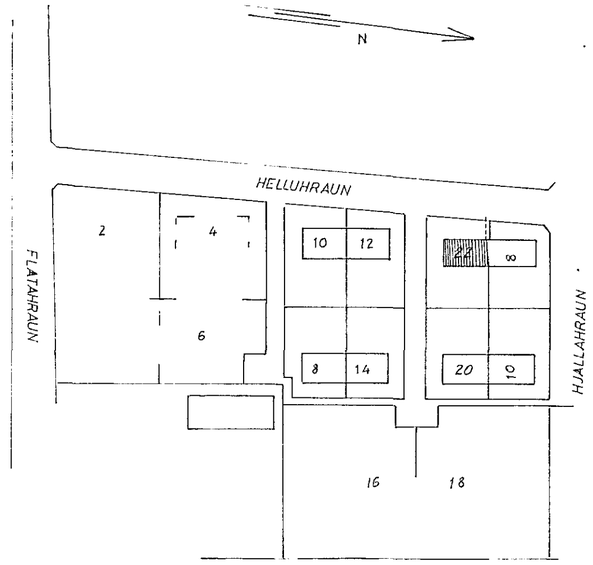

afstödumynd
1:2000

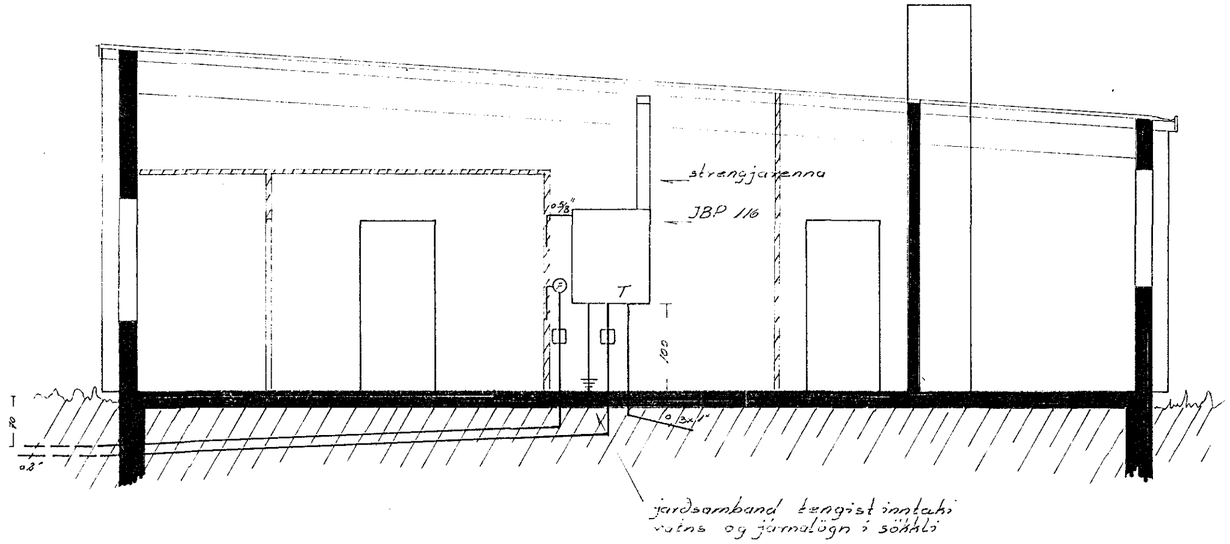

snið A-A

Inntök samþykkt 10/7 1974
f.h. RAFVEITU HAFNARFJARÐAR
Verkstjóri
Hörður H

HELLUHRAUN 22	
raflögn	verk: 74009 no: 2/2
einlínumynd snið afstöðumynd	mál 1:50 , 1:2000 dags júní '74 Guðm. Geir Jónsson raftaknifr. S-58735