


Inntök samþykkt 27.7. 1973

Íh. RAÐVEITU HAFNARFJARDAR

Virkstjórn
 Albert Kristjánsson

JARSTENINGU SKAL VERA TRYGGLIG
 Í JARNALEGI LINDRETFELNVEGGJUM
 SAMKVÆMT FYRIRMÆLLUM RAVA HAFNARFJ.

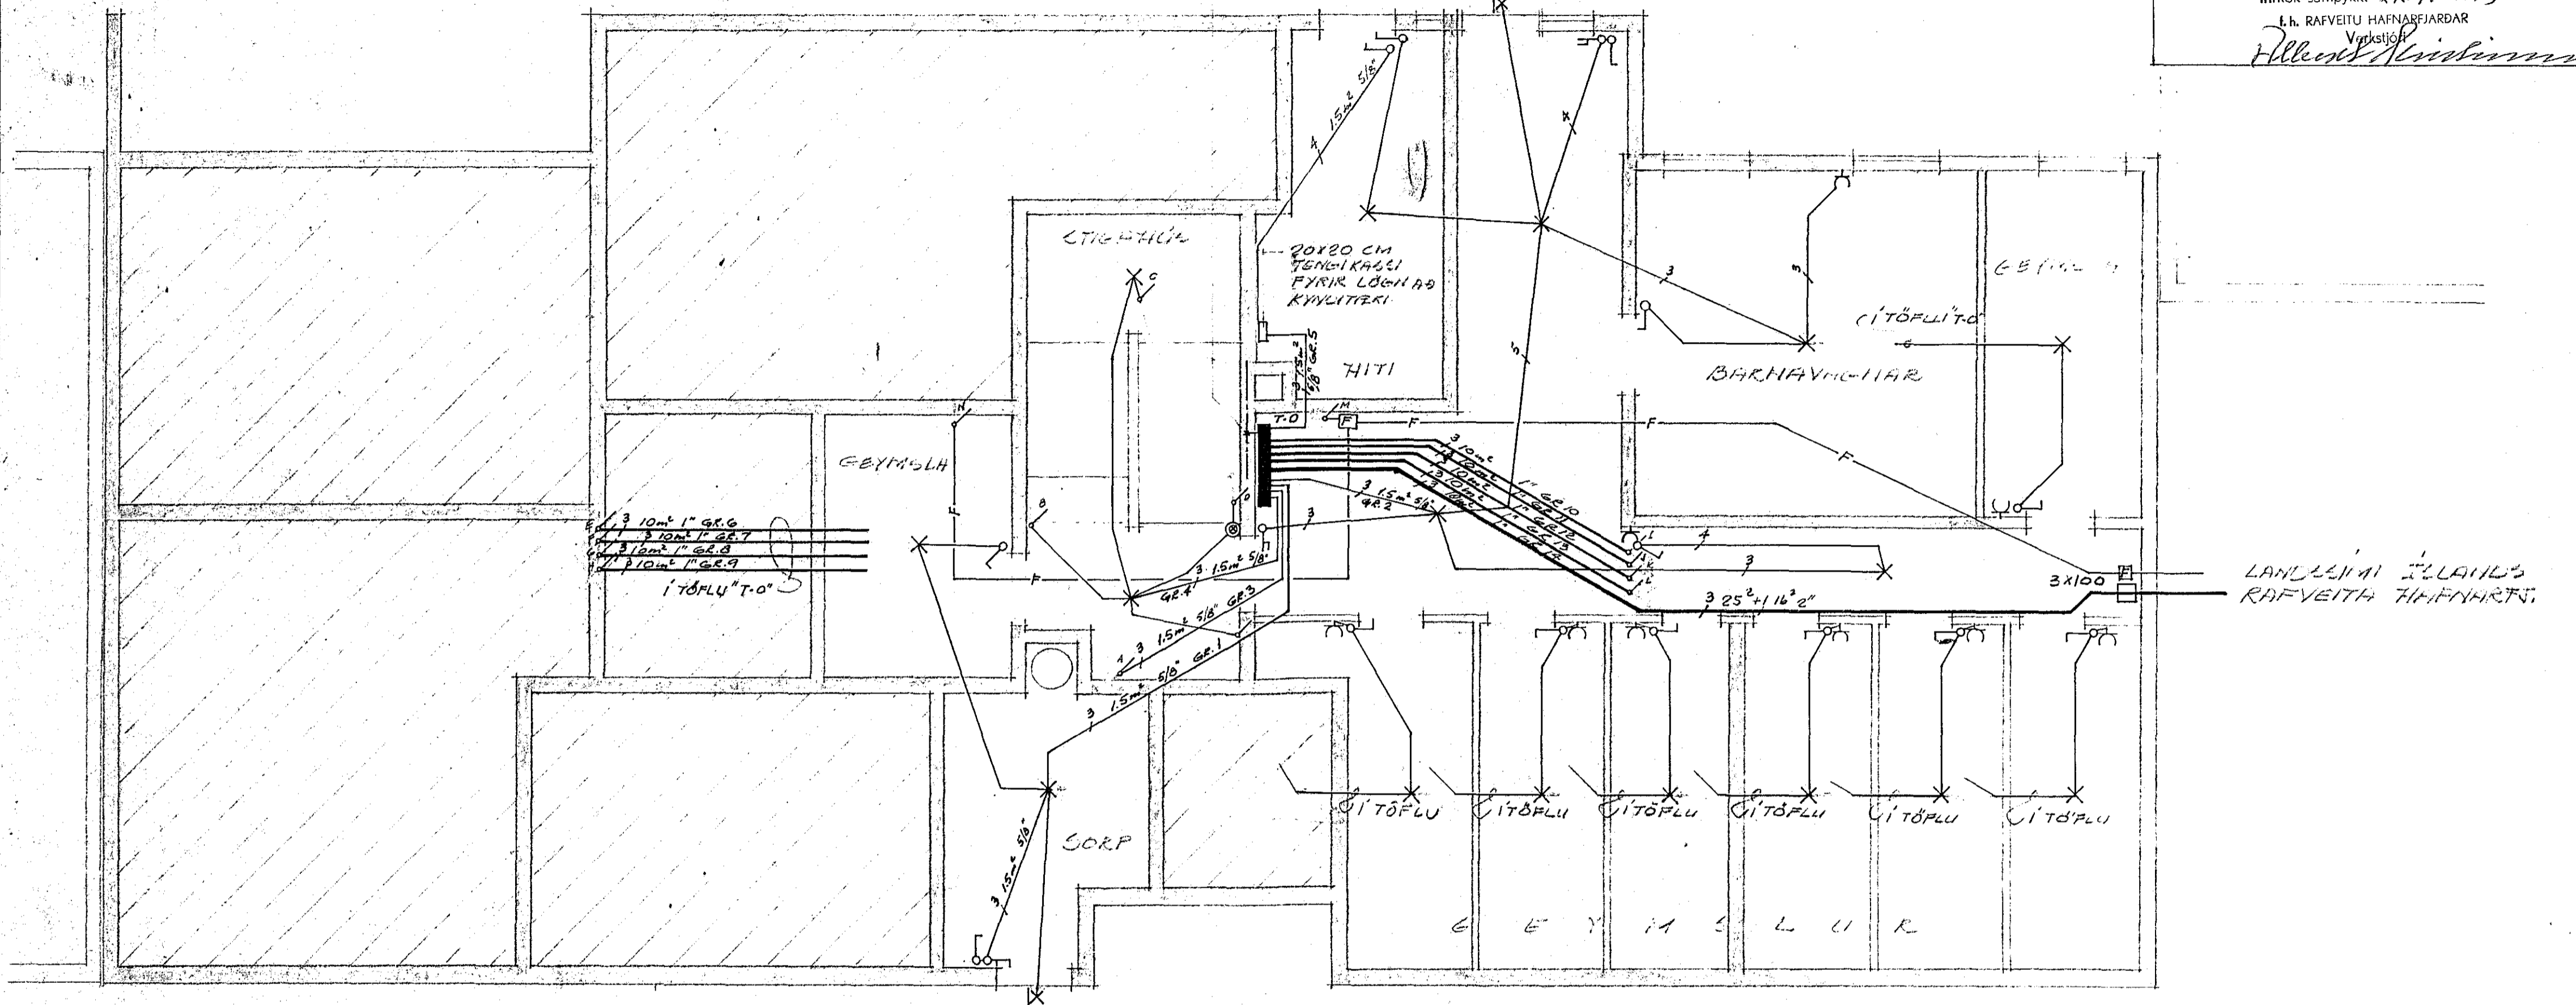

KJALLARI

MKV = 1:50

BREYTT 18.7. '73

GRG

TEIKNISTOFA HAFNARFJARDAR S.F. Sími 51466
 KJALLARAUÐ 37, HAFNARFJ.
 RAÐLAGNATEIKNING

MKV = 1:50