


Inntök samþykkt 27.7. 1973
 f.h. RAFVEITU HA. NAR JARÐAR
 Björn Jónsson

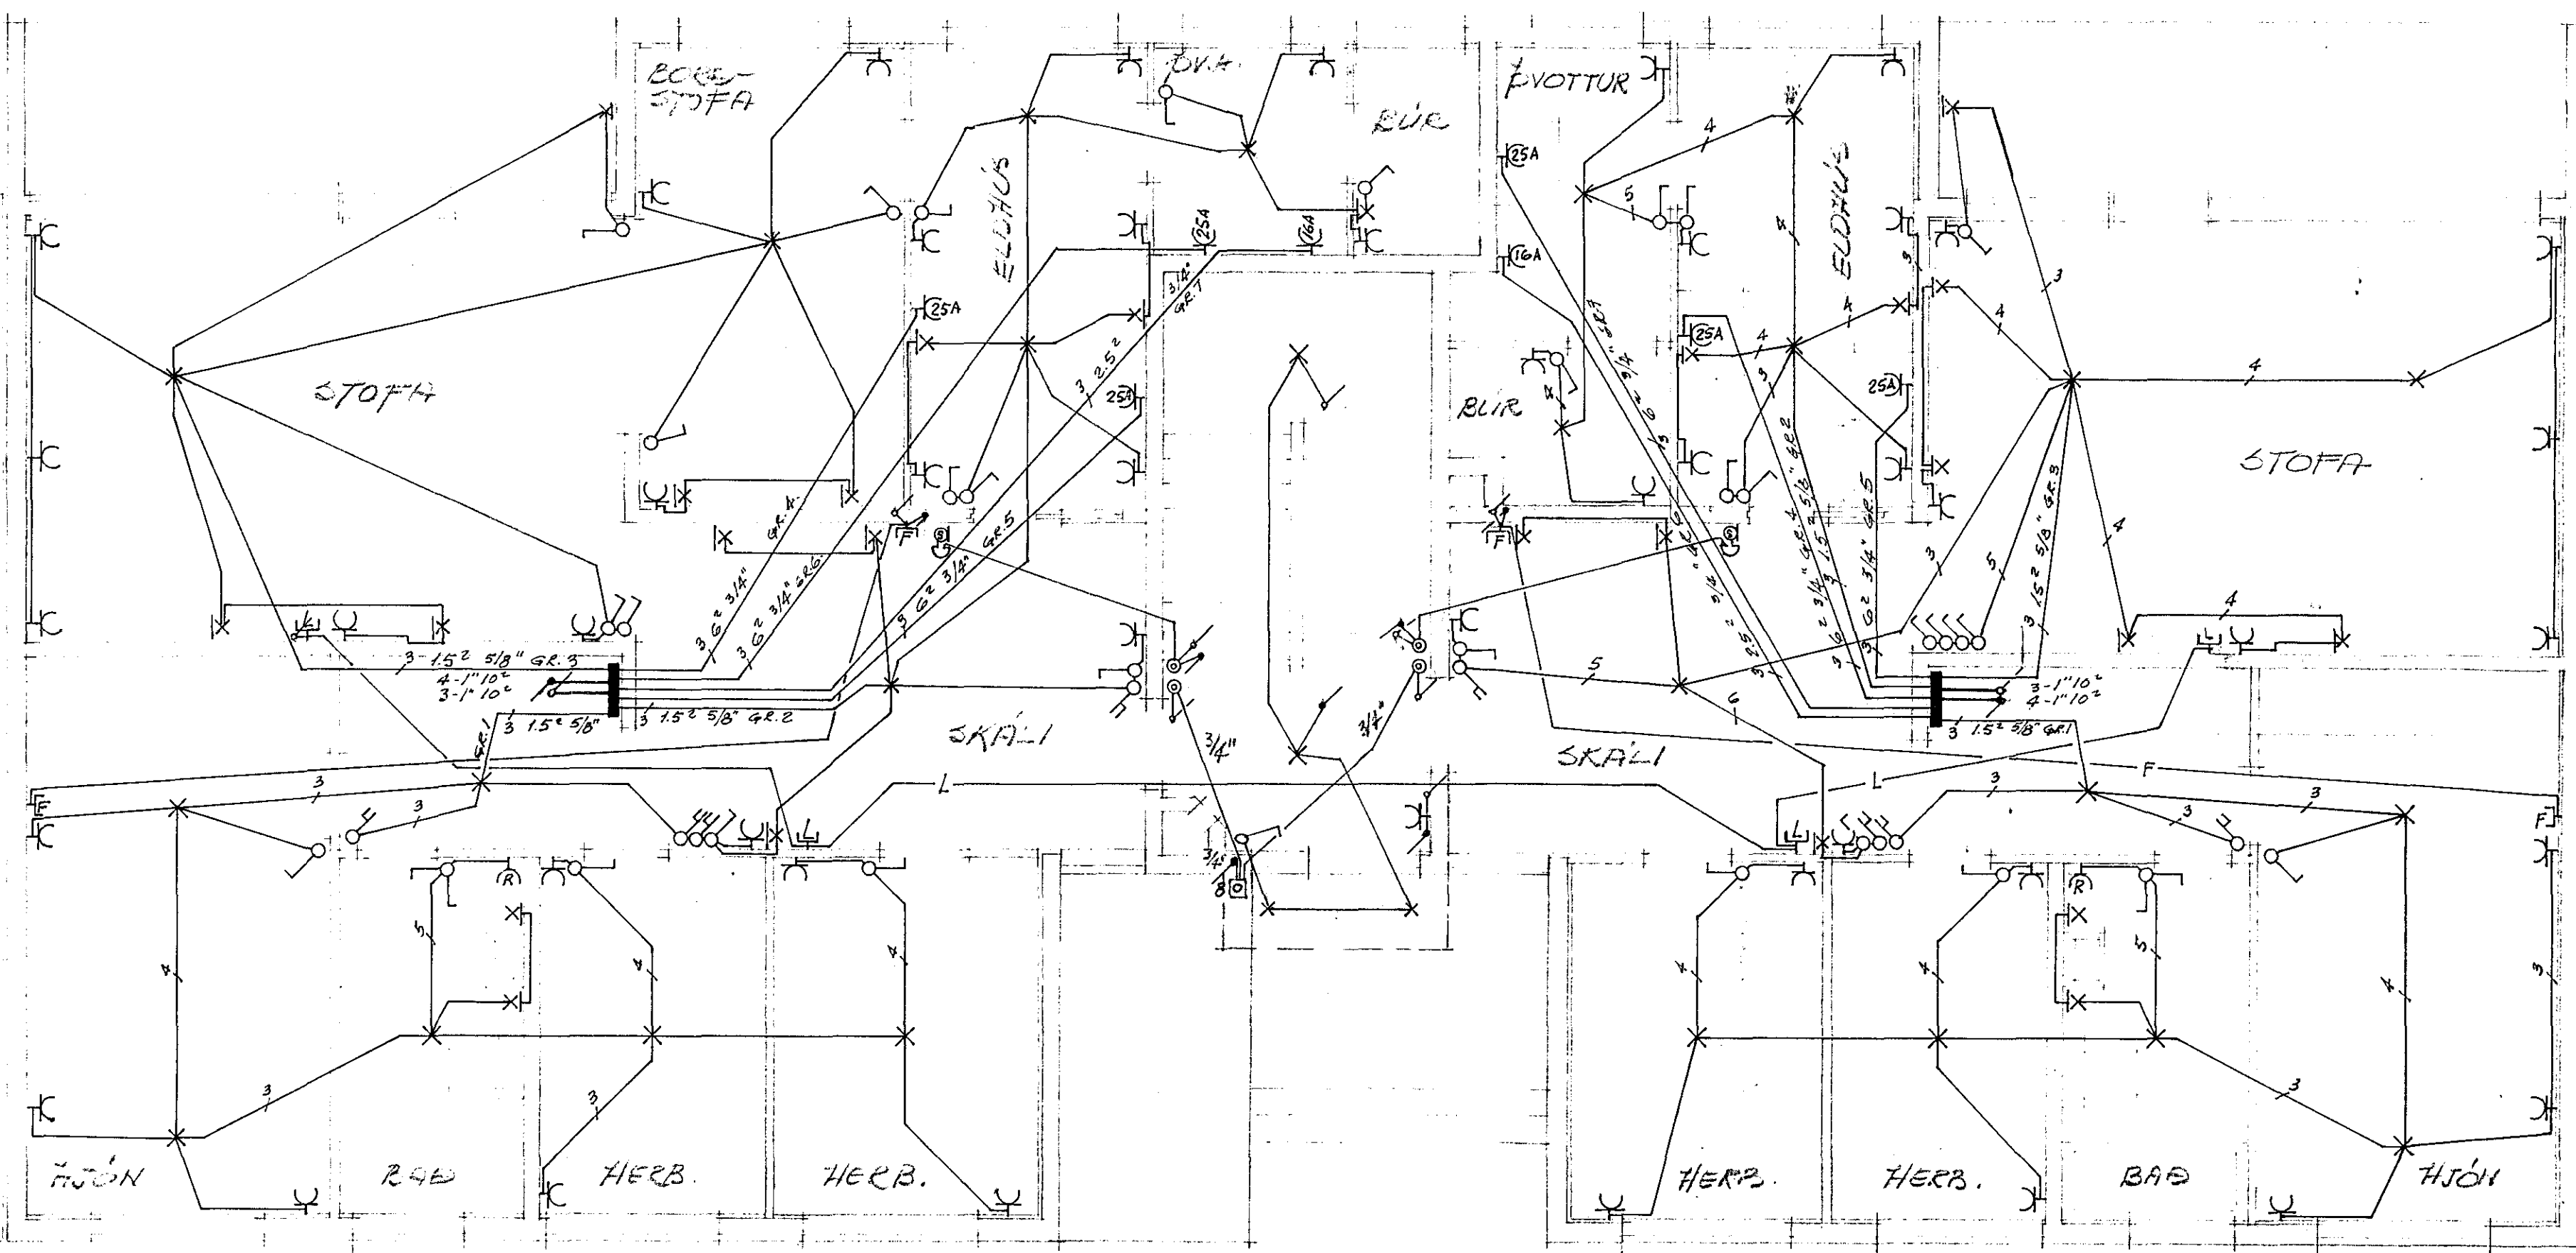

1. HJÓN
 MKV = 1:50

SKYRNINGAR:

HÆÐ PÓFA SE 100 CM FRA, FULLUNNI GÓLFI.
 HÆÐ TENGLA VIE PÓFA SE 1 SMILI HÆÐ OG PÓFINN.
 HÆÐ TENGLA I ELDHALLI, FV. HUSI OG RÚRI SE 110 CM
 HÆÐI, TENGLAR SEU 20 CM FRA FULLUNNI GÓLFI.
 PÍPUR SEU 5/8" OG VIR 3 x 1.5² NEIJA ANNARS SE
 GETIÐ.

BREYTT 18.7.73

TEIKNISTOFA HAFNARFJARÐAR SF
 HJALLABRAUT 37, HAFNARF.
 RAFLAGNATEIKNING

MKV = 1:50
 DAGS: JAN. 1973