


Inntök samþykkt 27.7. 1973
 f.h. RAFVEITU HAFNARSTJÓRDAR
Hilbert Þorsteinsson

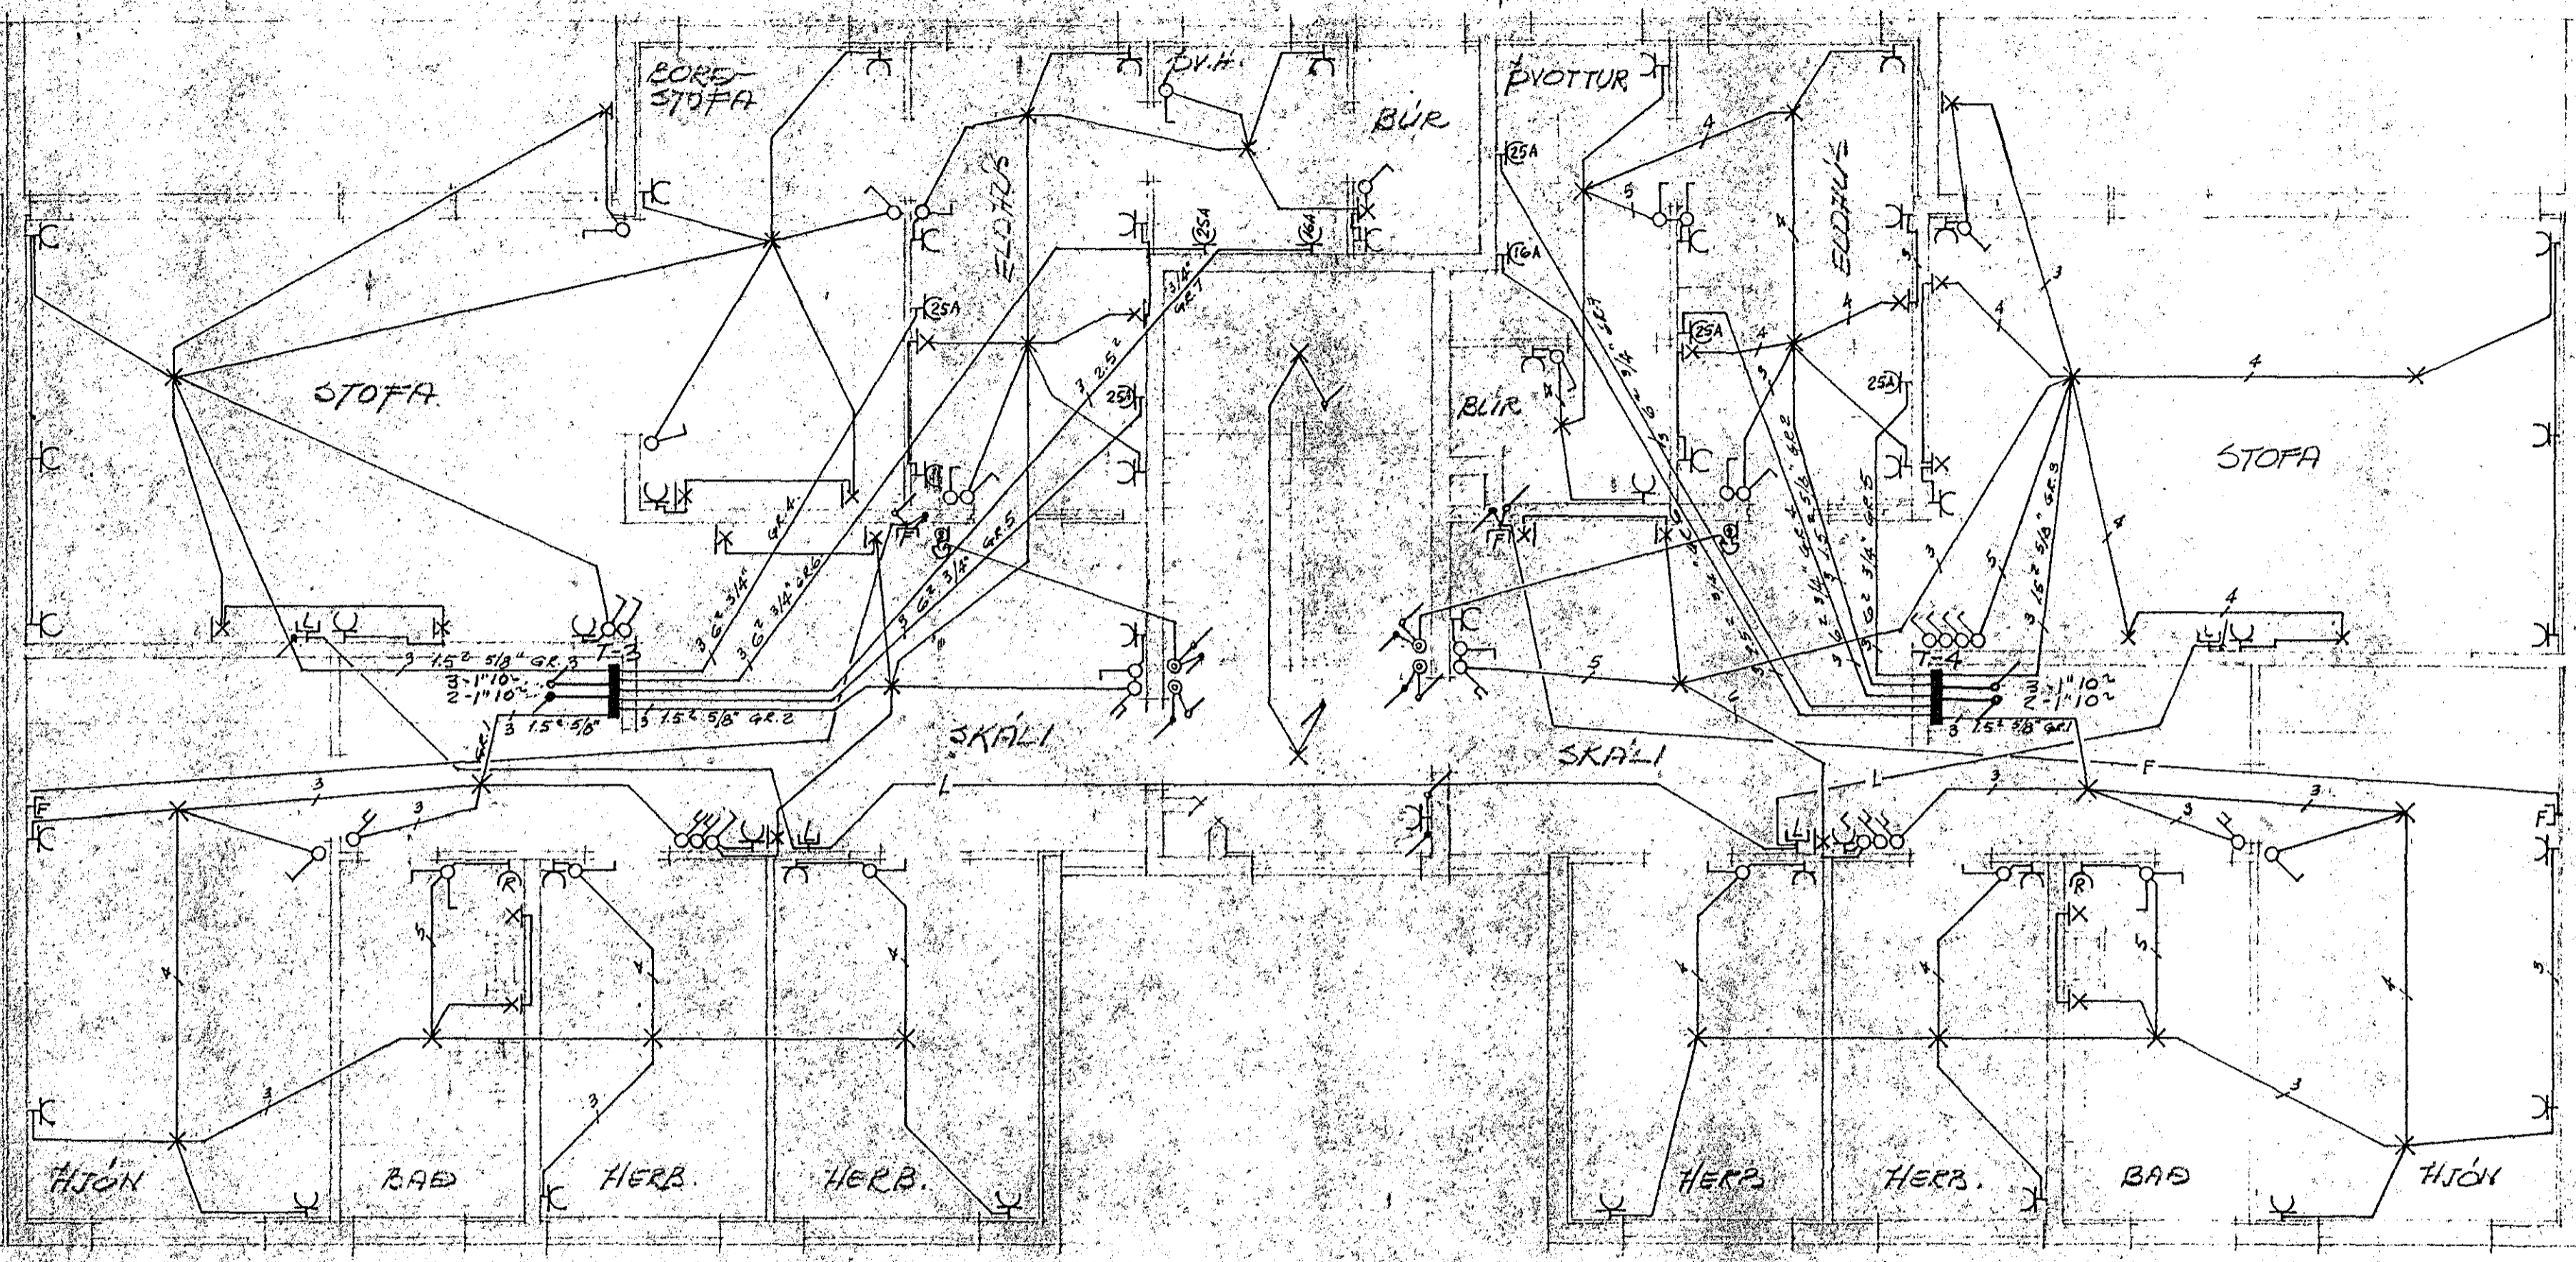

ÞJA SKÝPINGAR, TEIKN. 1-3-73

2 HÆÐ
 MKV = 1:50

PREYTT 18.7.73

TEIKNISTOFA HAFNARSTJÓRDAR SF
 HJALLABRAUT 37, HAFNARF.
 RAFLAGNATEIKNING

MKV = 1:50
 DALS. JAN. 1973