


Húsvéita nr. 22205 Teikning nr. 1405  
 Samþykkt þ. 25.7.1973  
 Í. h. RAUFVÉITU HA NAR JARDA.  
 Björnir Johannsson  
 Lífisfræðingur rannsóknar

Inntök samþykkt 27.17. 1973  
 Í. h. RAUFVÉITU HAFNARFIJARDAR  
 Vörðingur  
 Albert Þorsteinsson

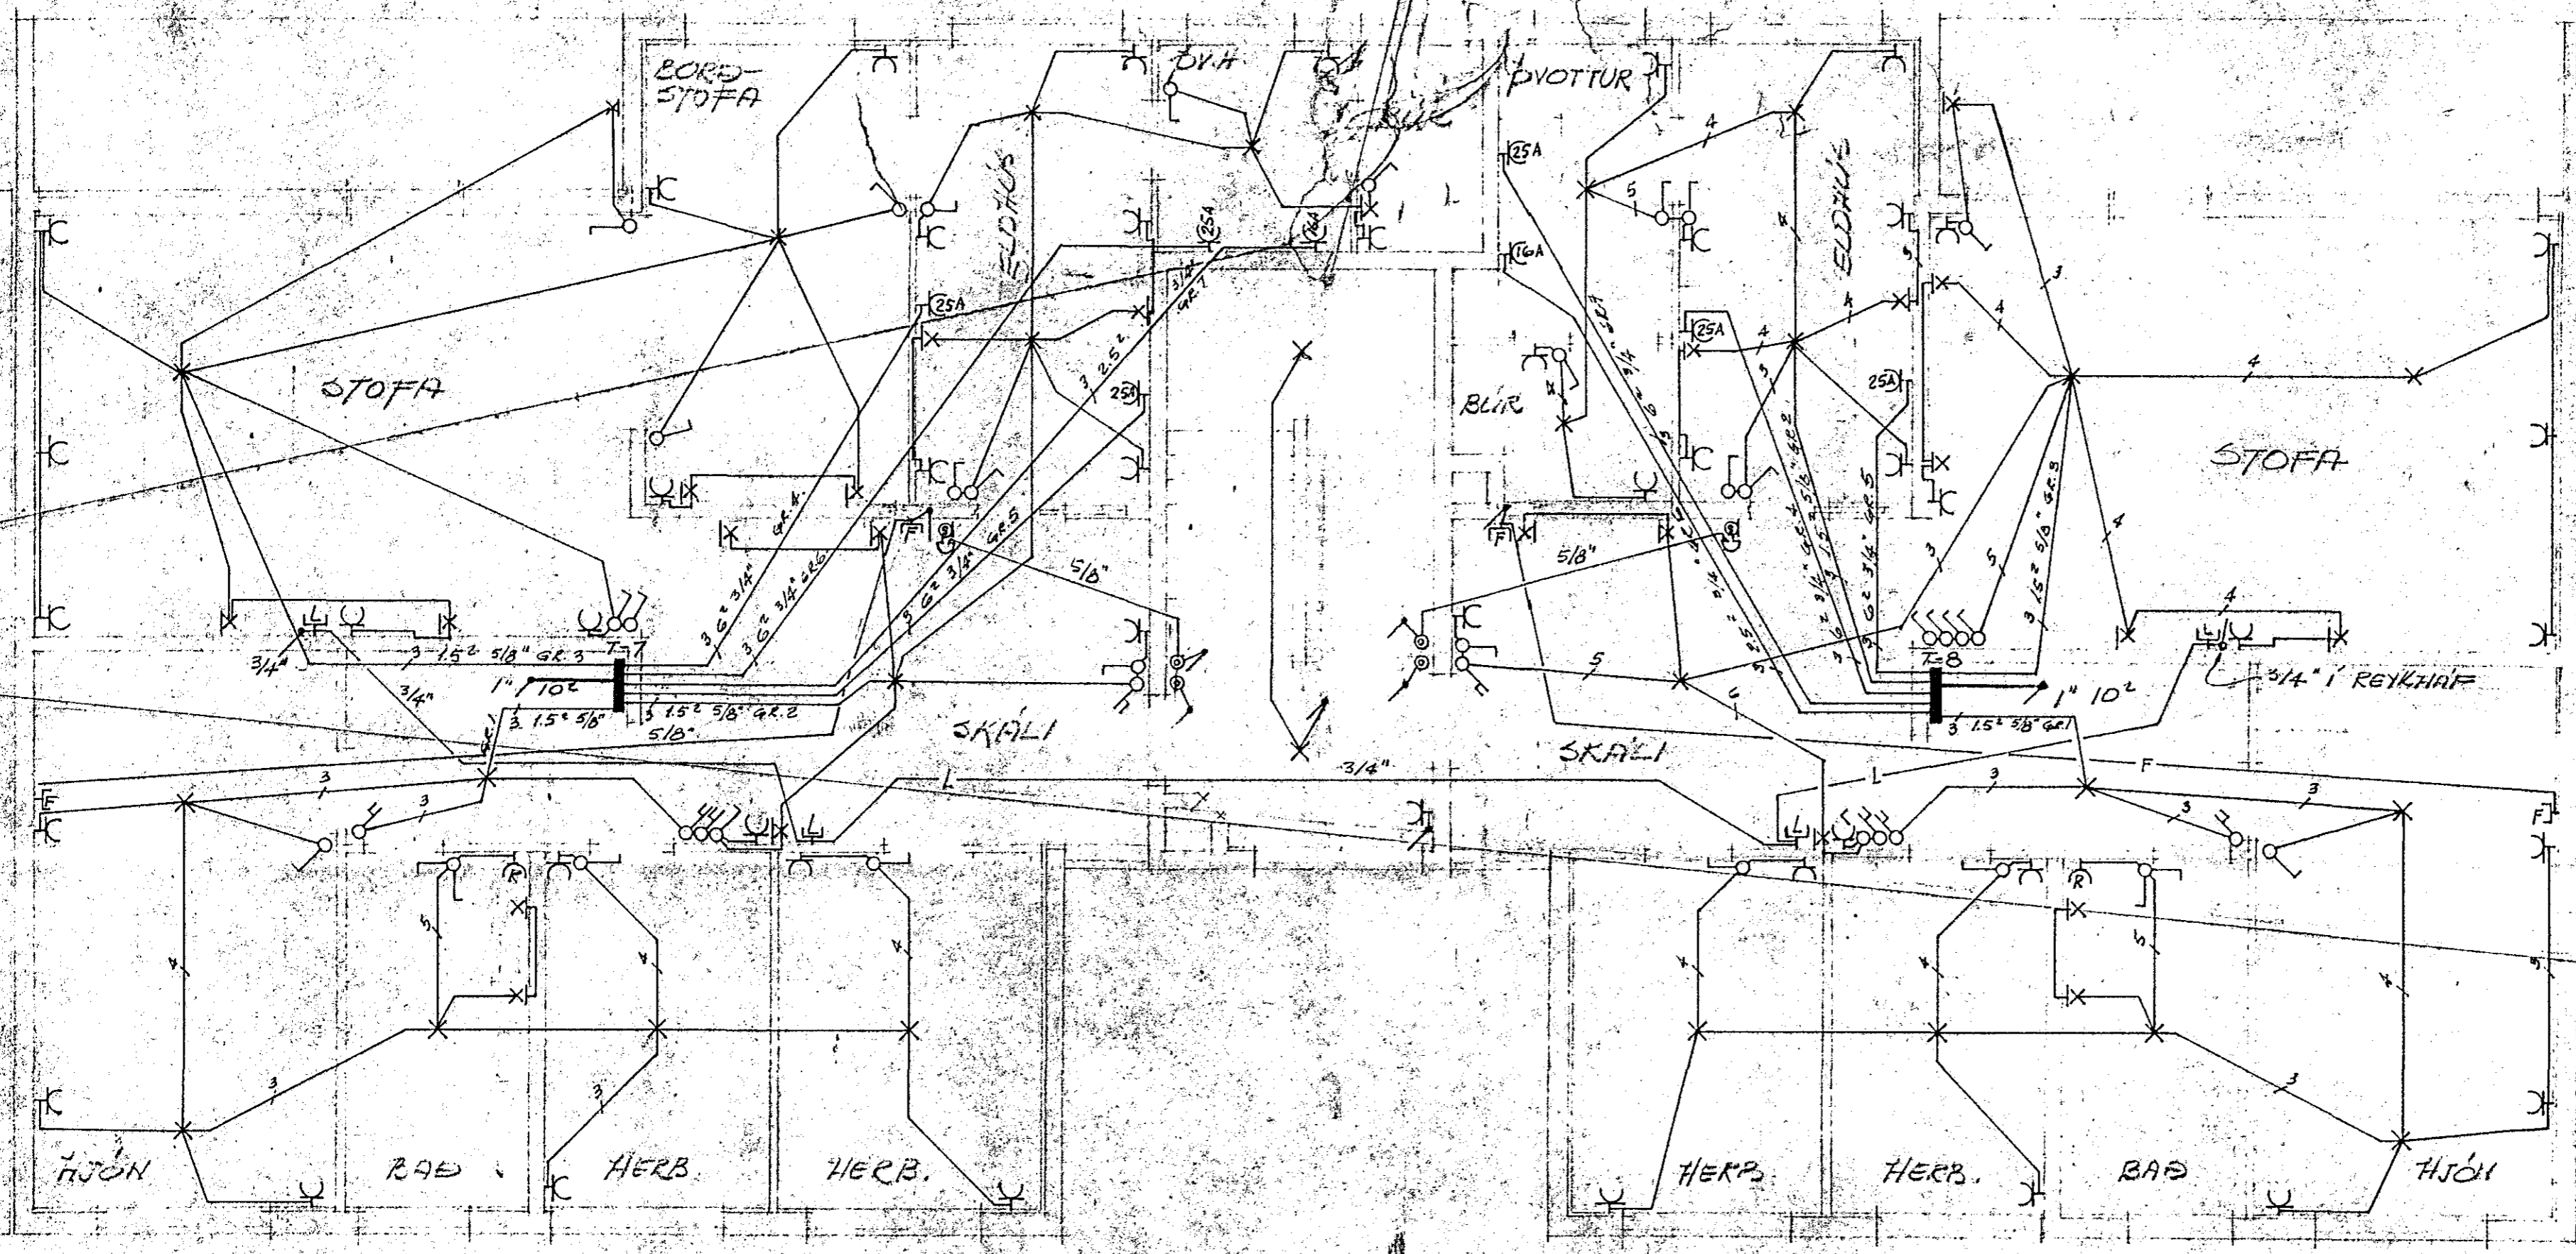

SJA SKÝRINGAR, TEIKN. 1-3-73

4. HÍFED  
 MKV = 1:50

BREYTT 18.7. '73  
 GRL

TEIKNISTOFA HAFNARFIJARDAR SF  
 HJALLABRAUT 37, HAFNARF.  
 RAFLAGNATEIKNING

MKV = 1:50	<i>Albert Þorsteinsson</i>
DAGS: JAN. 1973	
TEIKN. NR. 1-6-73	
TEIKNAD GRL	