


Húsveita nr. \_\_\_\_\_ Teikning nr. \_\_\_\_\_  
 Samþykkt b. \_\_\_\_\_ 19 \_\_\_\_\_  
 HAFNARFJARDAR  
 61

Húsveita nr. 2026 Teikning nr. 1406  
 Samþykkt b. 25.7.1973  
 f.h. RAFVEITU HAFNARFJARDAR  
 Björn Jónsson  
 Eftirlitssmaður rafmagns

Inntök samþykkt 26.7.1973  
 f.h. RAFVEITU HAFNARFJARDAR  
 Björn Jónsson

JARÐTENGING SKAL VERA TRYGGILEG  
 Í JARNALEGN Í LINDRISÞÓDLIVEGGJUM,  
 SAMKVEMT NÁNNARI FJERRMELUM FRA  
 RAFVEITU HAFNARFJARDAR.

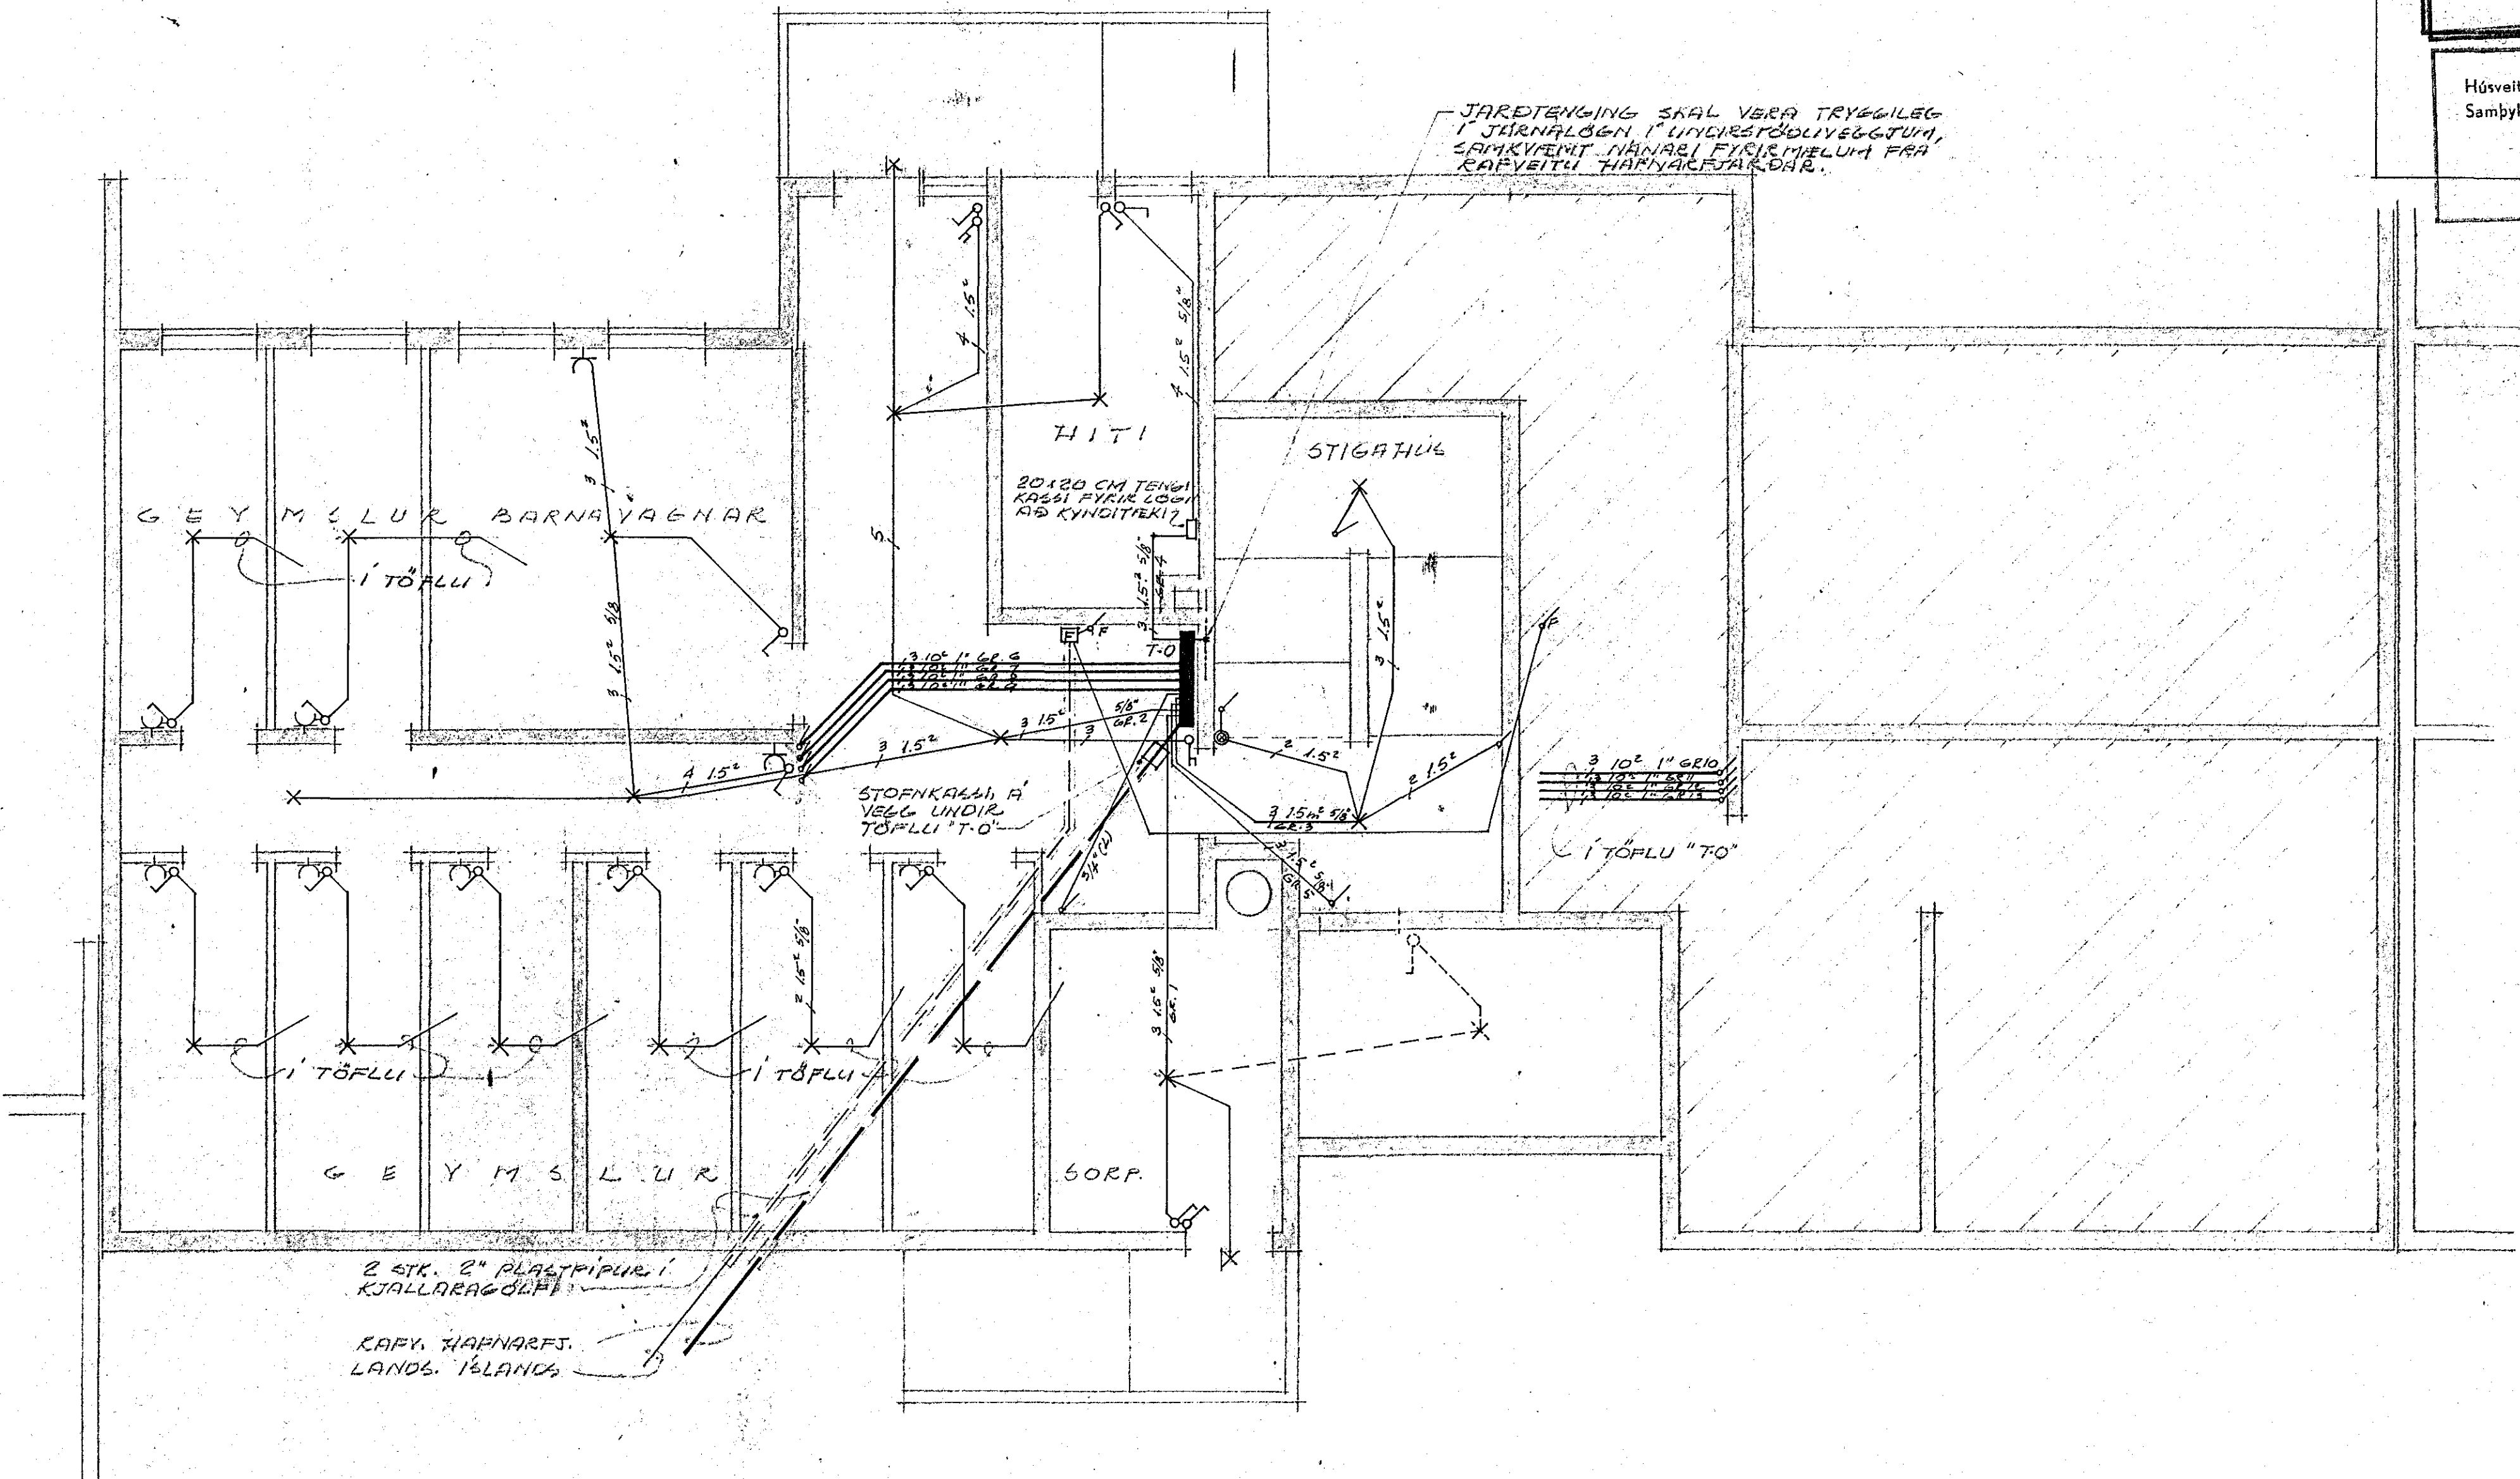

KJALLARI

MKV = 1:50

BREYTT 18.7.'73  
 G.R.G.

TEIKNISTOFA HAFNARFJARDAR SF 51466  
 HJALLABRAUT 41, HAFNARFJARDAR  
 RAFLAGNATEIKNING

MKV = 1:50  
 DAGS. JAN. '73