



Húsvéita nr. 2201 Teikning nr. 1381
 Samþykkt þ. 9/5 1973
 f.h. RAFVÉITU HAFNARFIJARDAR
Alfín D. Þorvaldsson
 Eftirlitsmaður rúllagna



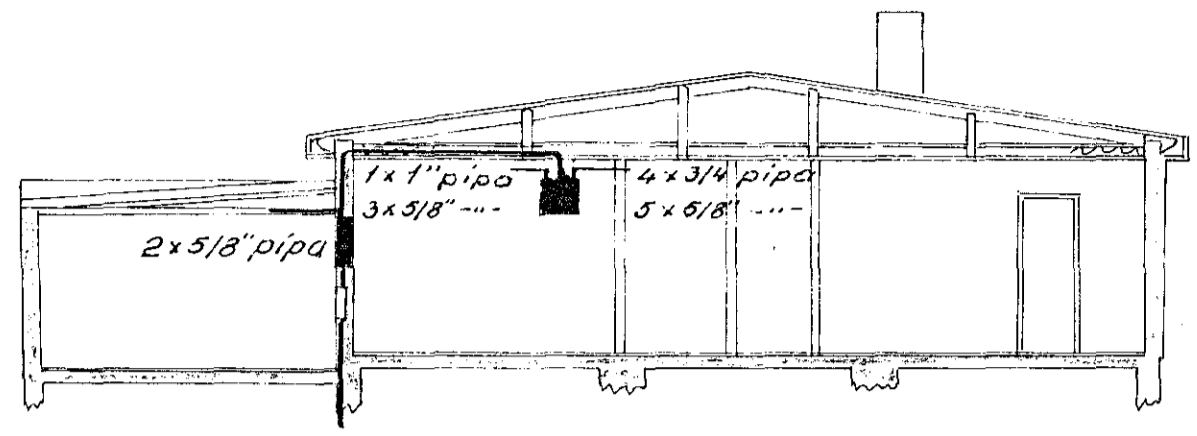


Þversnið

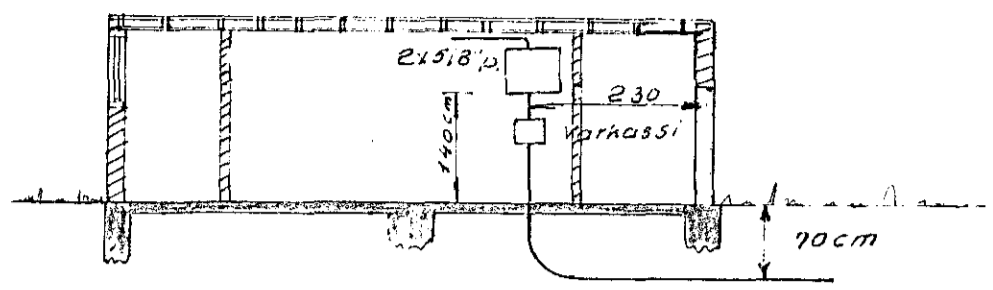

Bilgeymsla, þverskurður
 sem sýnir staðsetn. töflu.

Inntök samþykkt 2.15. 1973
 f.h. RAFVÉITU HAFNARFIJARDAR
Alfín D. Þorvaldsson

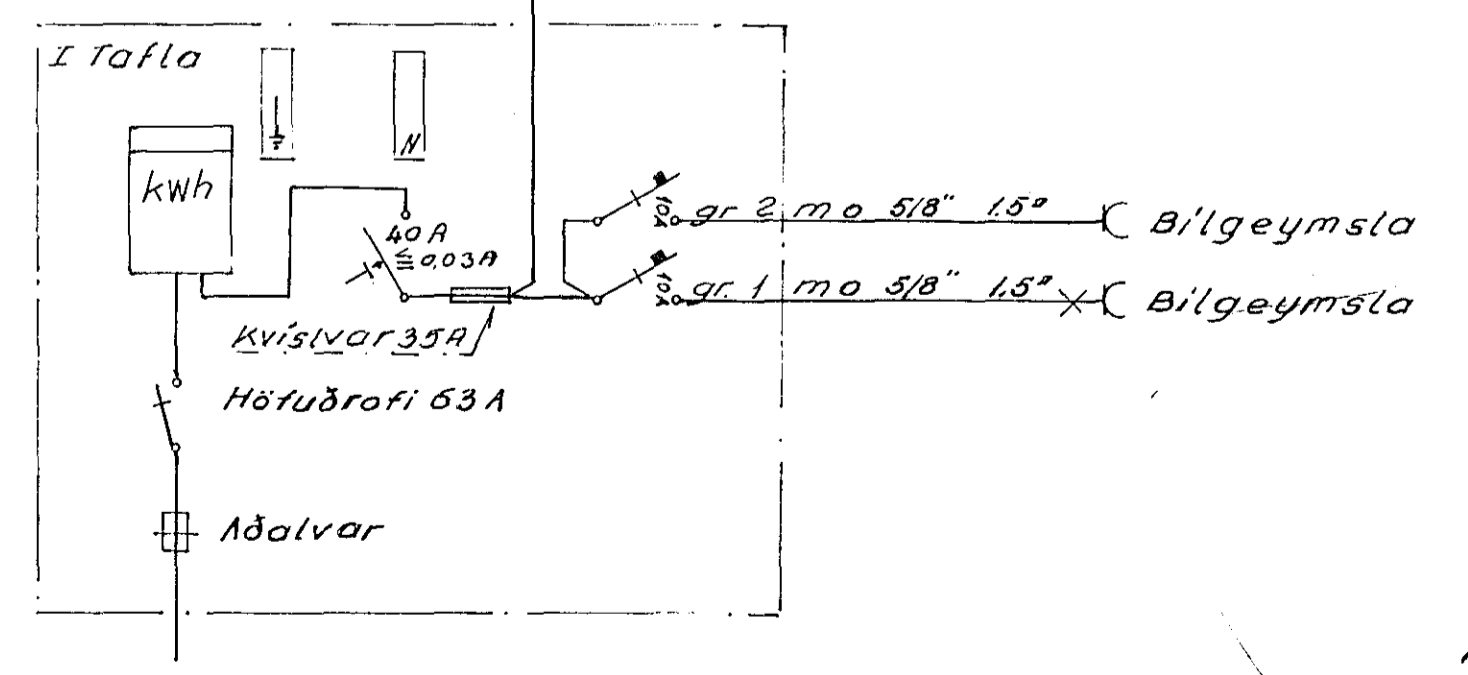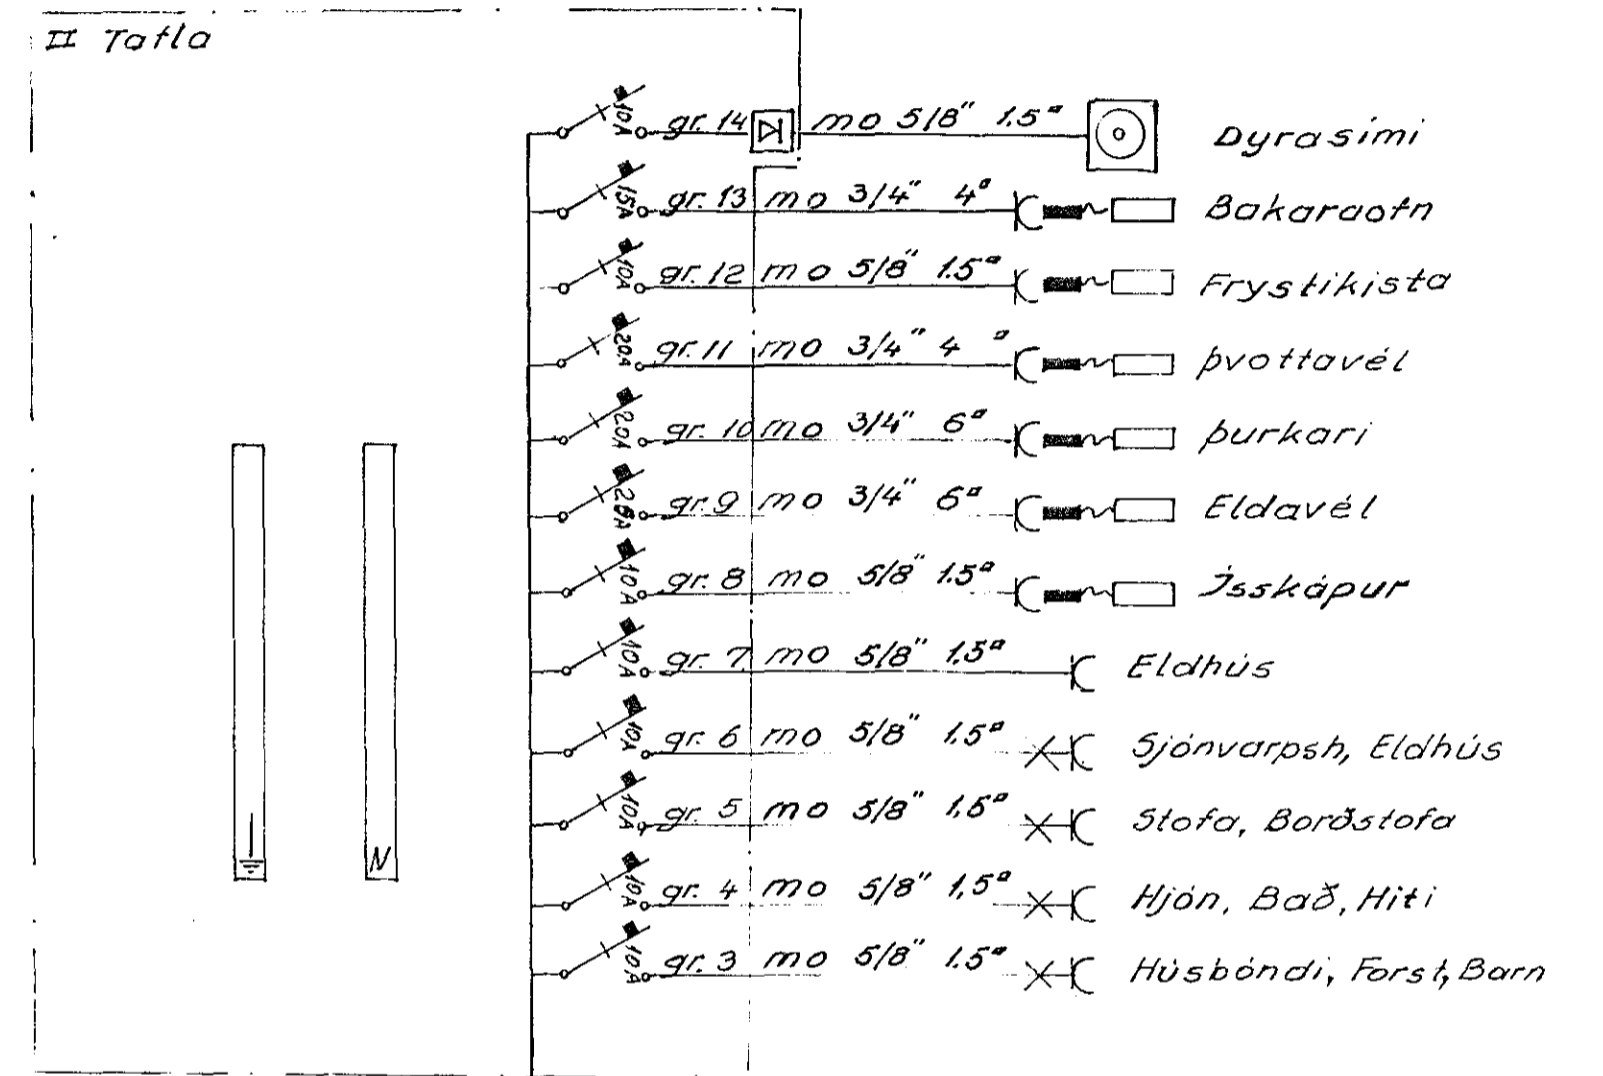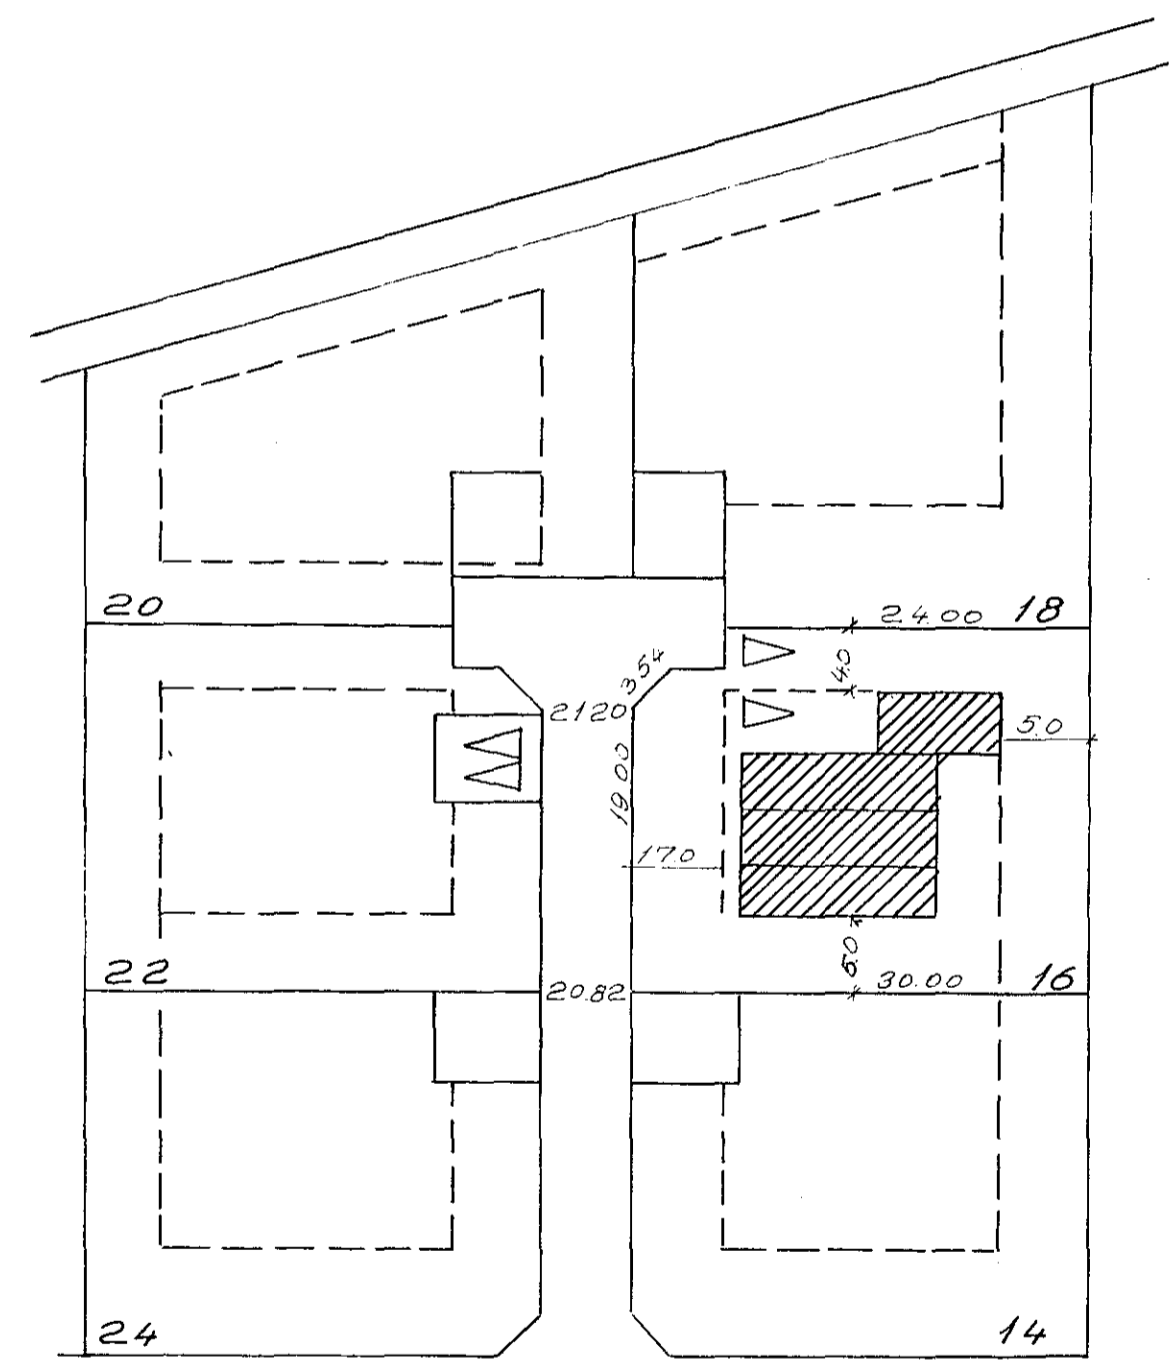

1381

Norðurvangur 16 Hafnarfirði			
Ratlögn	M=1:100 og 1:500	T. 13.4.'73 U. Br.	Magnús Pálsson Rattæknir Sími: 30251