




Samþykkt 14.1.1988  
 VEGNA BREYTINGA  
*Jón Þórunn*  
 l.h. Ráðveitu Hálfarjarðar

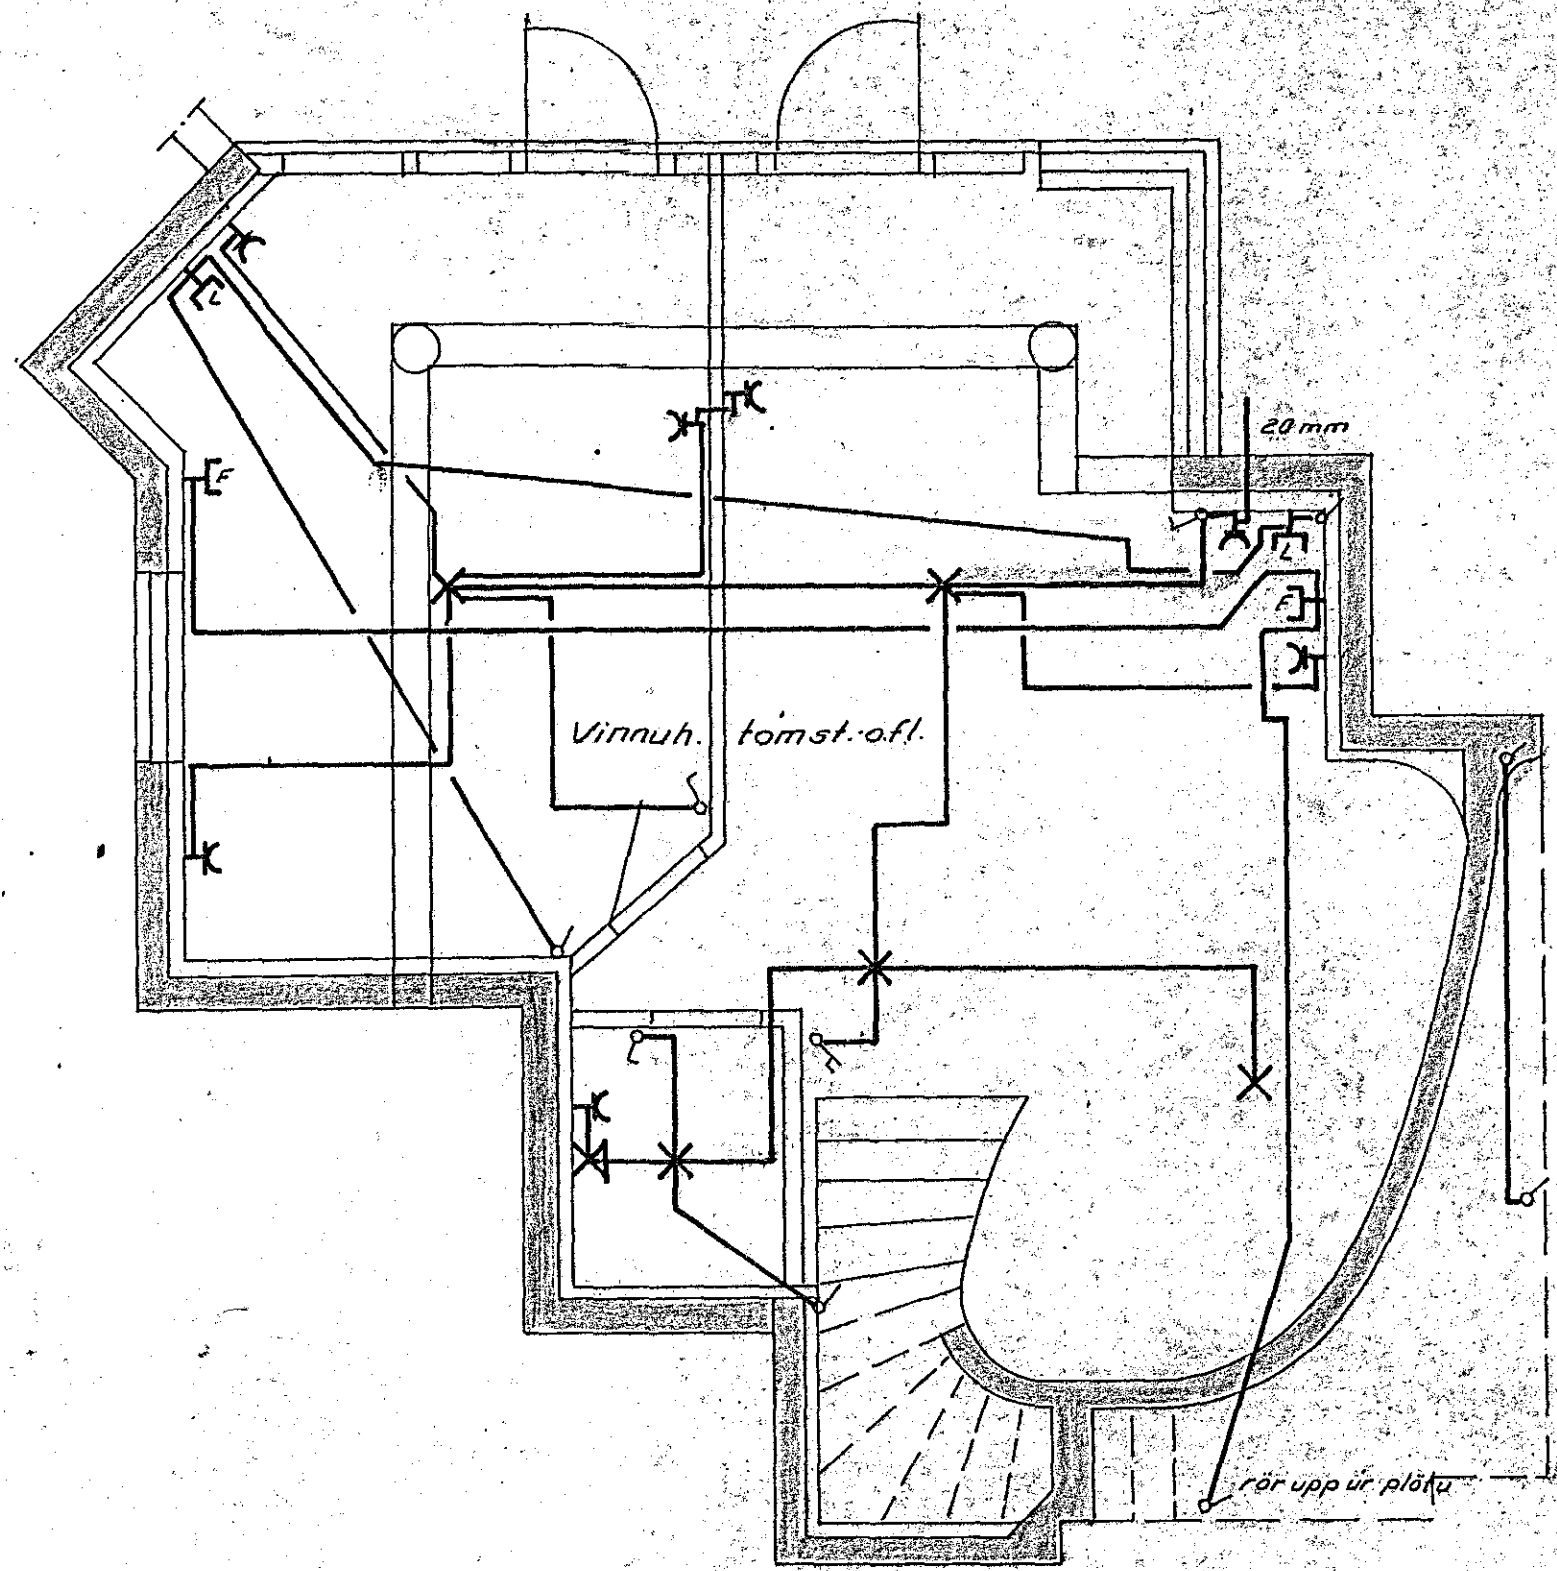

RAFLÖGN KJALLARA

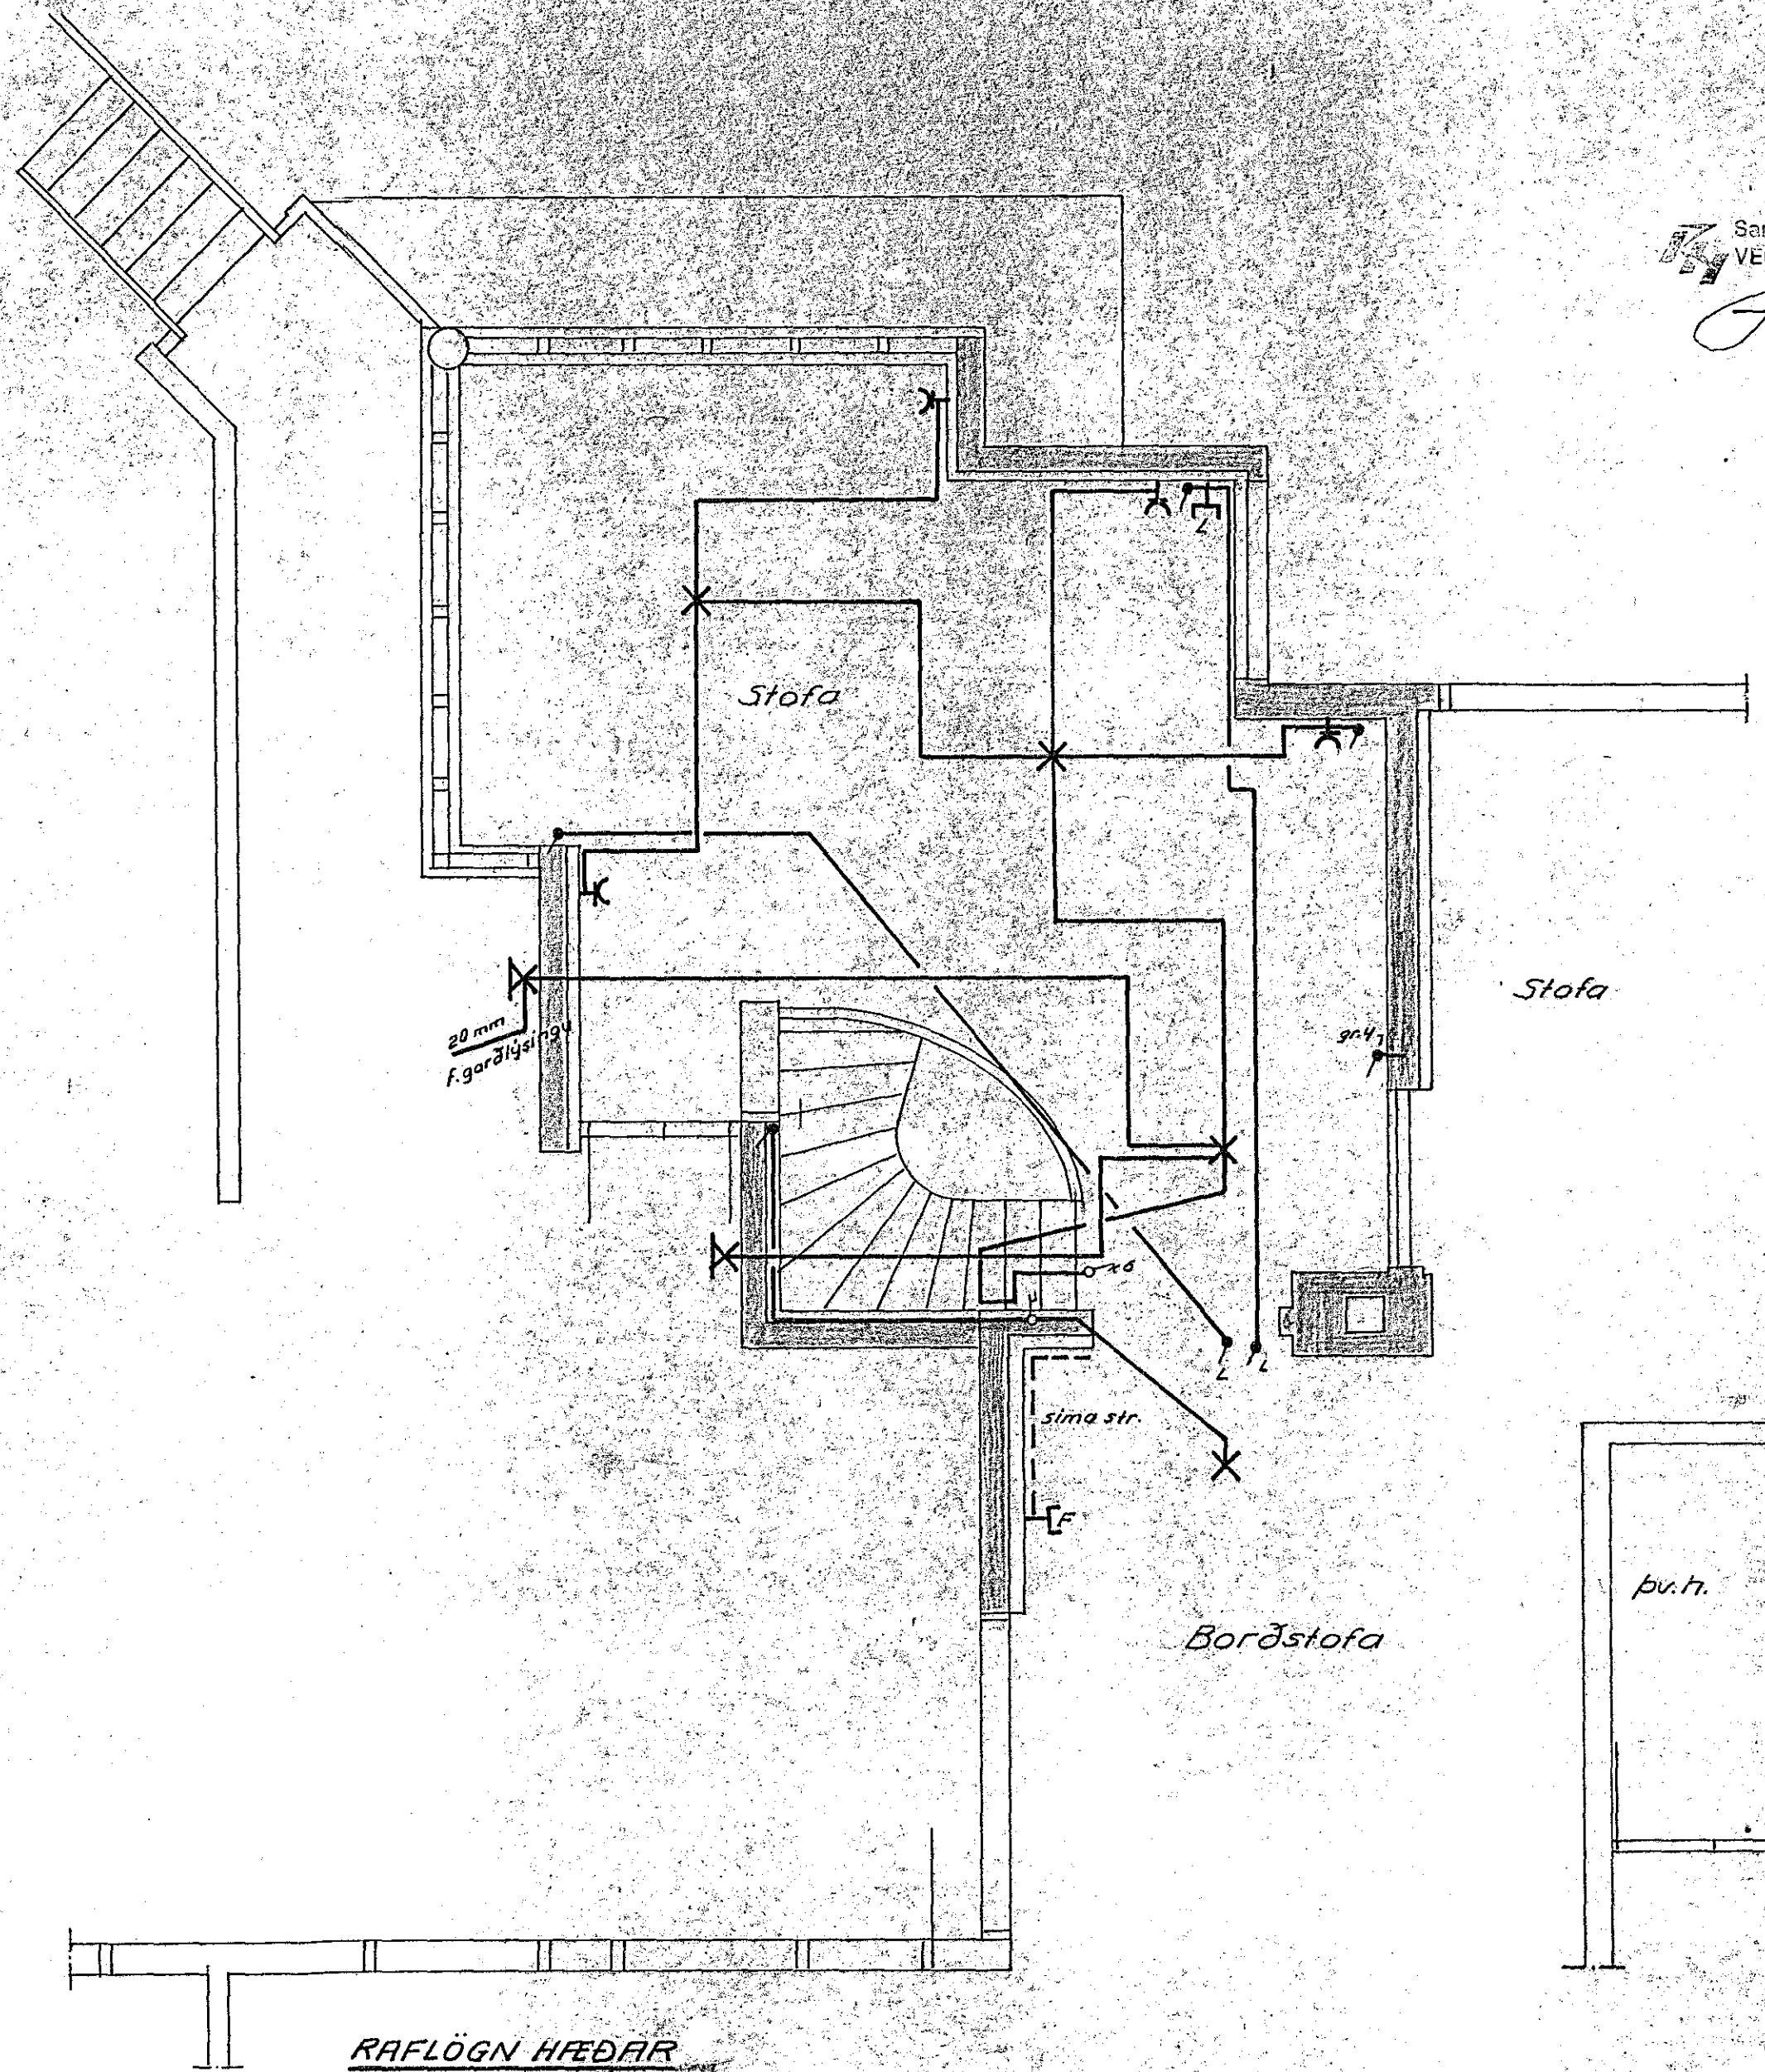

RAFLÖGN HÆÐAR

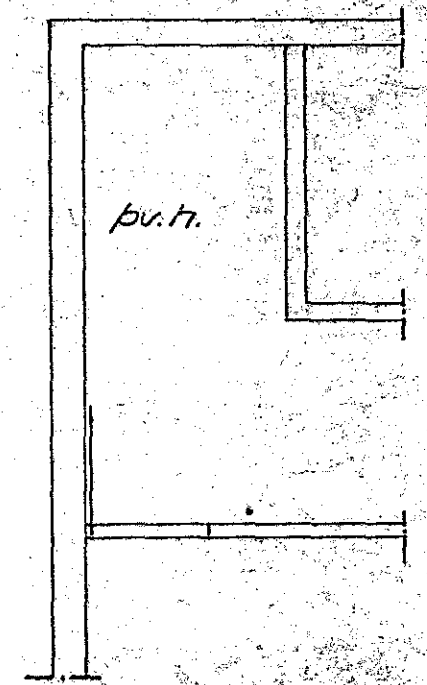

TEIKNING NR. 1555

<b>elco</b> S. 6222 05 REYKJAVÍK	VEŠTURVANGUR 4B	HANNAÐ <i>GL</i>	DAGS <i>des. 1987</i>
	RAFLÖGN Í VIÐBYGGINGU	TEIKNAL <i>el.</i>	VERK
		YFIRF. <i>Jón Þórunn</i>	BLAÐ
		MKV 1:50	1 AF 1