


Mál nr. 1354 Teikn. nr. 1555  
 Samþykkt þ. 3.12 1976  
 L.h. RAFVEITU HAFNARFJARDAR  
 Þjórnir Jóhannsson  
 Lífritamaður raflagna

Lantök samþykkt 4.11. 1974  
 L.h. RAFVEITU HAFNARFJARDAR  
 A.K.

Málstraumur rofa og tengla sé 10A.  
 Hæð rofa sé 110 cm frá gólfu  
 Hæð tengla sé 20cm frá gólfu  
 Pipur séu 7/8" og vír 3 x 1.5² } nema annars sé gætið  
 Bindla skal samann vatnspípu kerfi húsnæmis og járnabindingu  
 í sókkli  
 Bindla skal samann vatnspípukerfi skólpu og baðkar í baðherbergi  
 Raflagna efni í bilgeymslu skal vera af rakapéltri gerð

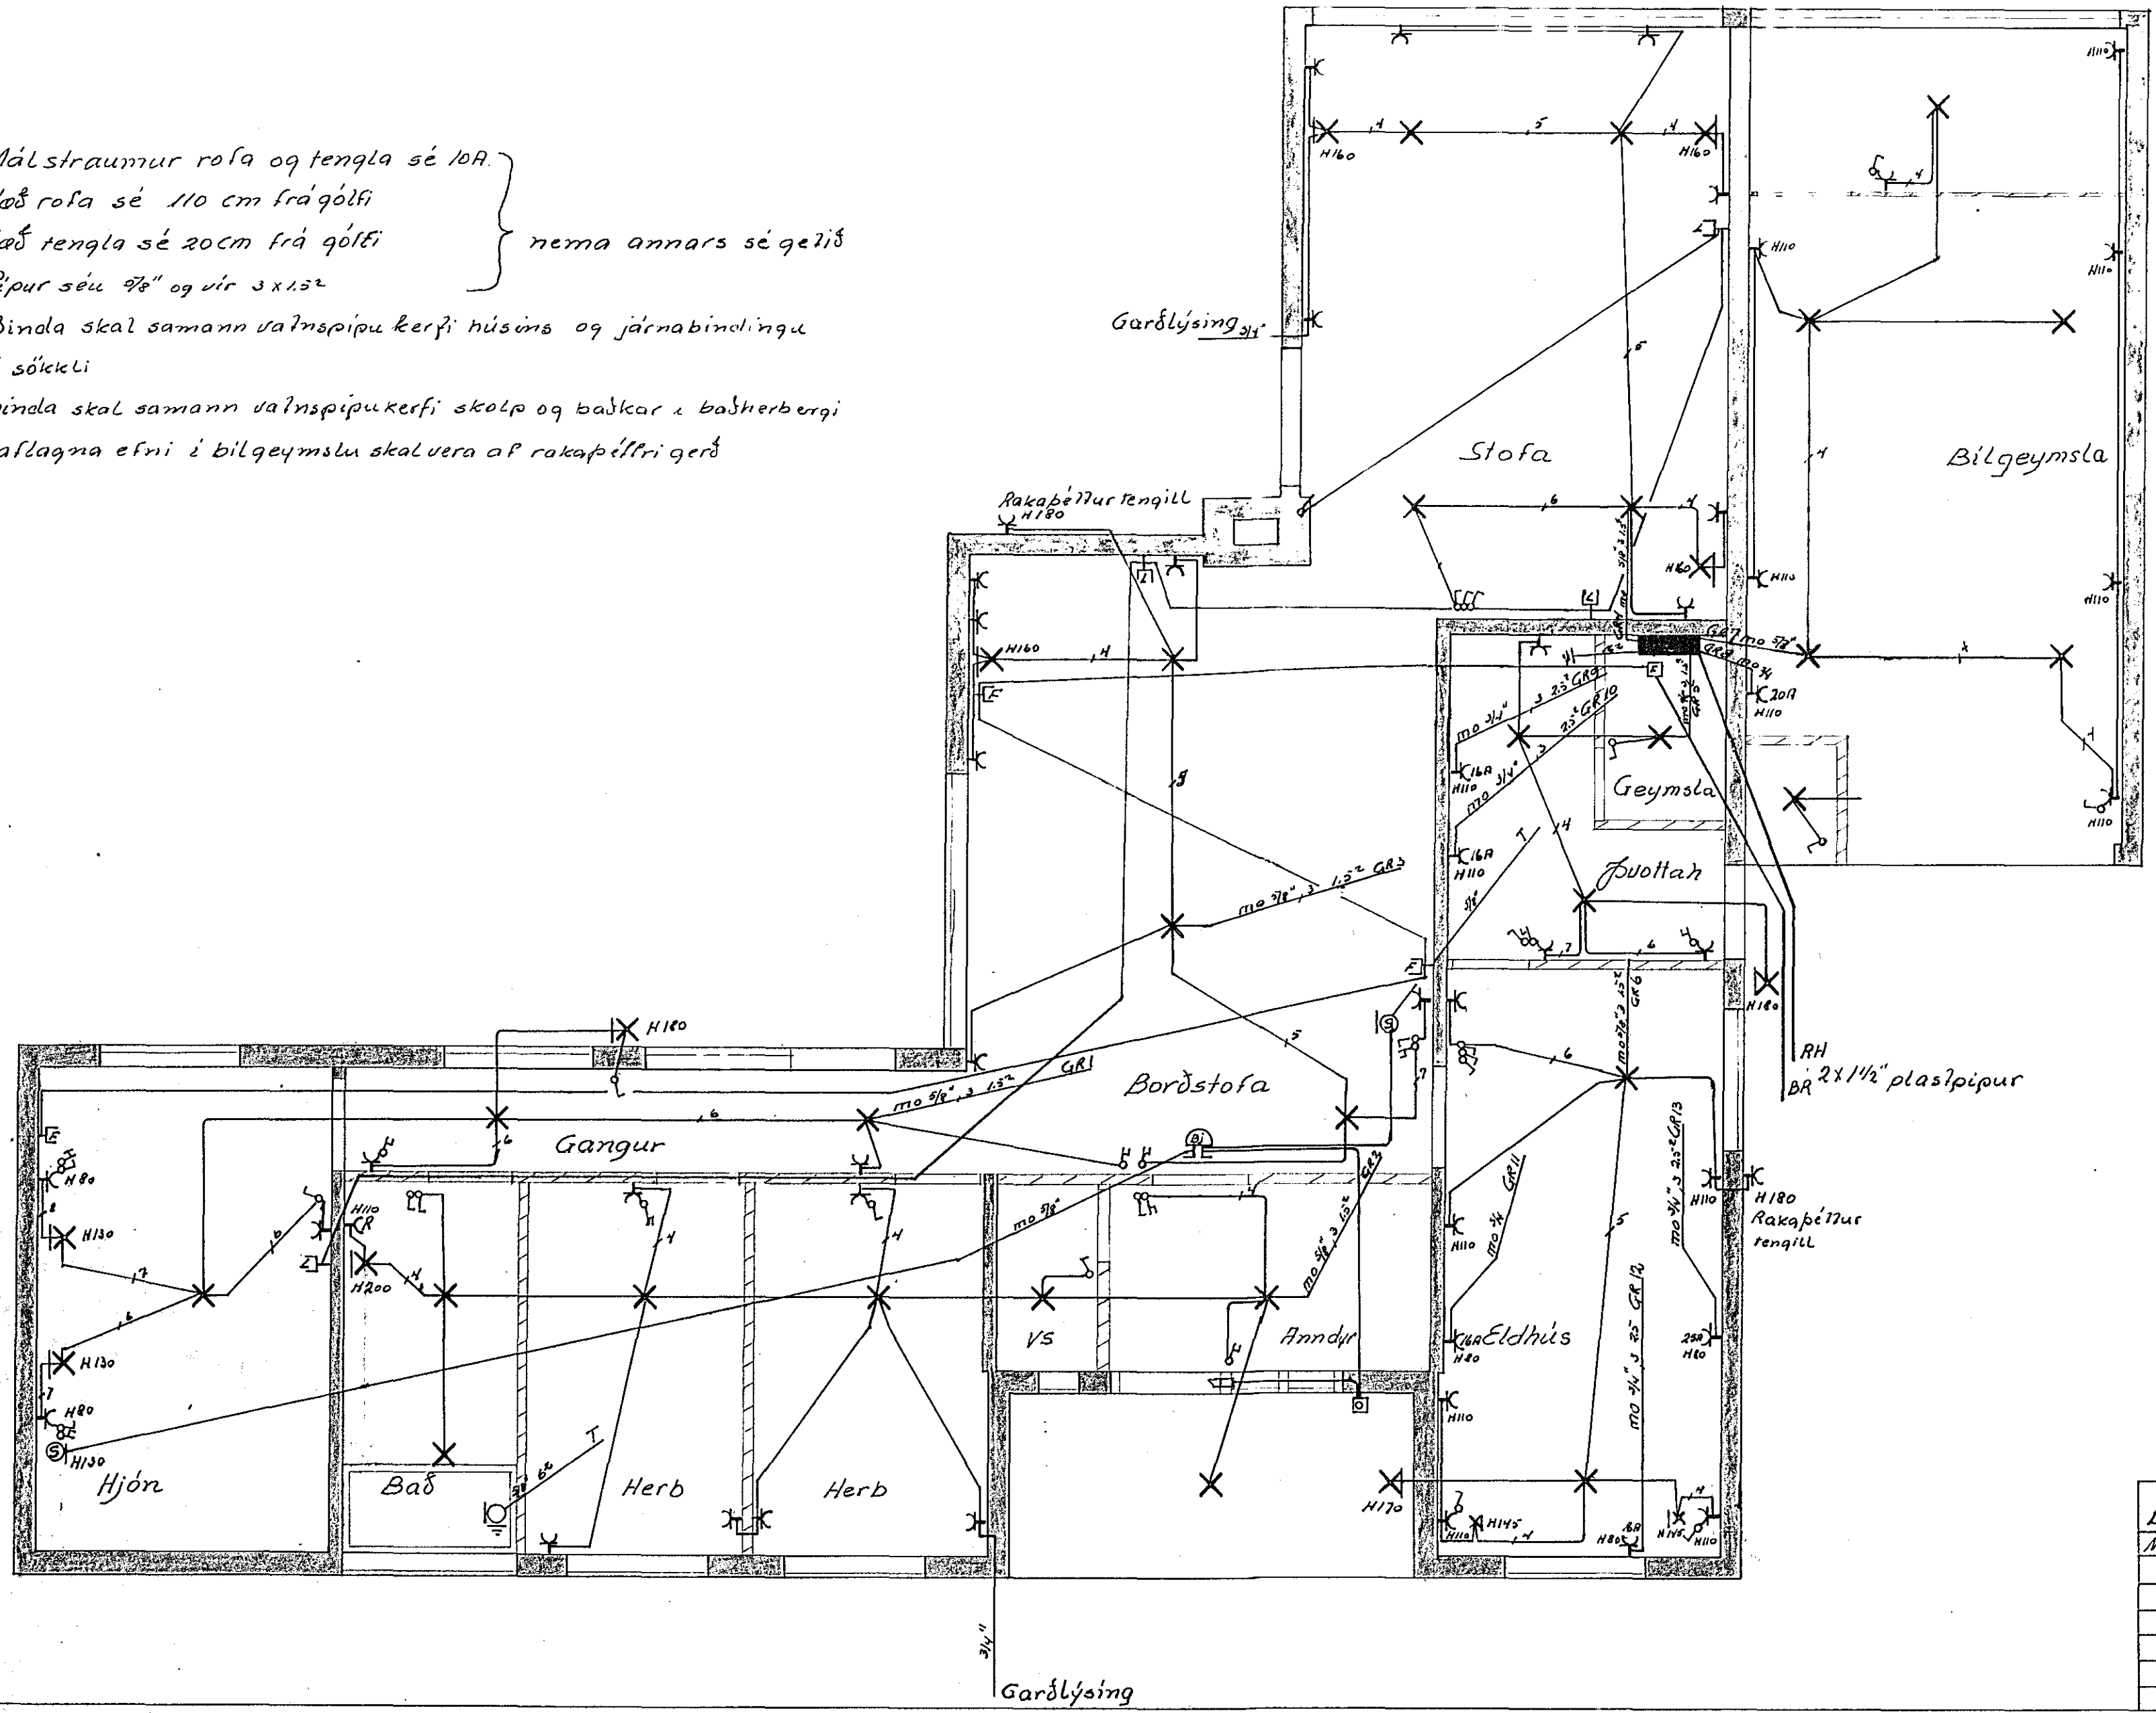

1555

Breytingar	Jens Evertsson S.52829	
NR	Dags	Valn

Vesturvangur  
 11.  
 Raflagnateikning  
 H. T.E. S.  
 M. 1:50  
 Bl. 1 af 2  
 Sep. 1974  
 76.