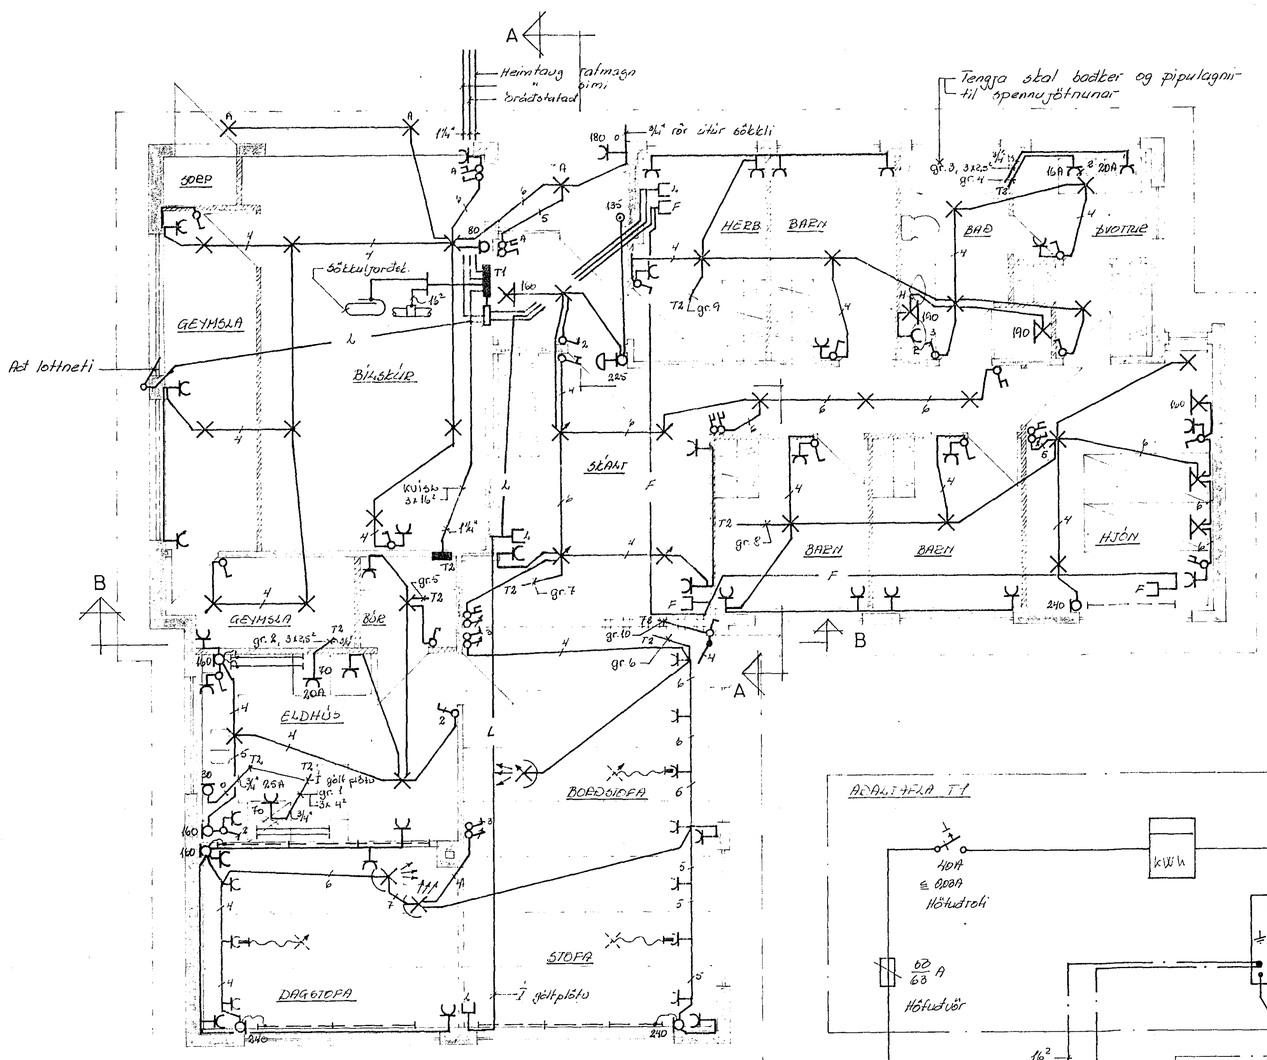


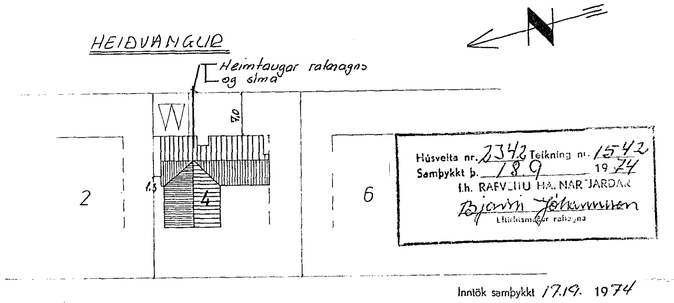


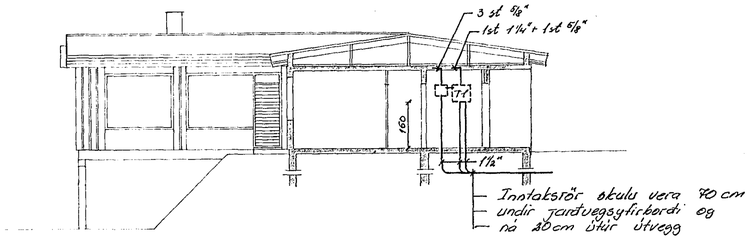


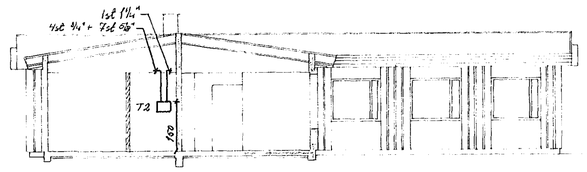


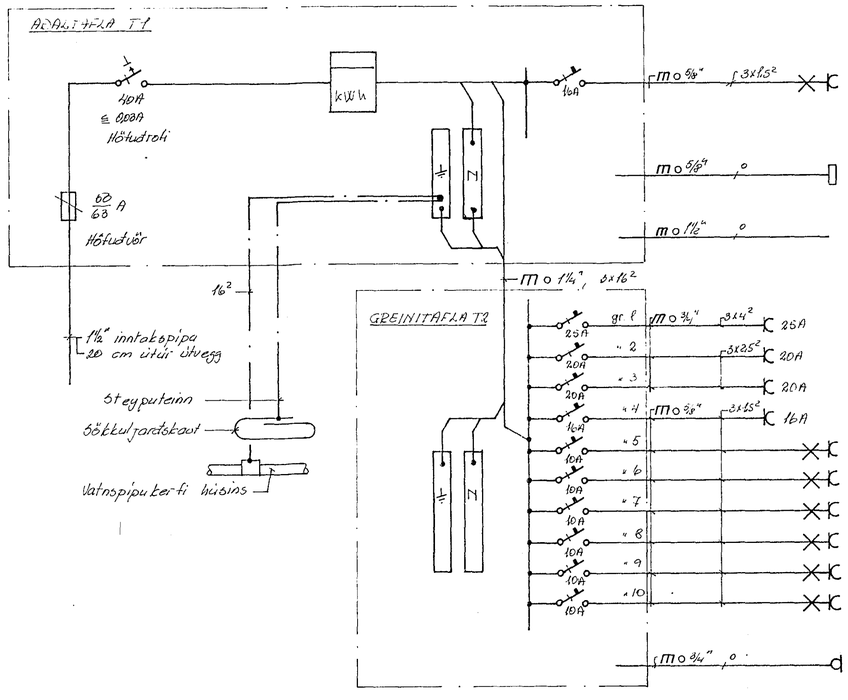


Almennt gildir nema annað sé getið á teikningu

- Pípur 5/8" með ídregnum vír 3x1,5²
- Hæð rofa 100 cm yfir gólfi
- Hæð tengla: – við rofa, sama hæð og rofi
  – við gólf, 20 cm yfir gólfi
  – í eldhúsi, þvottahúsi og bílskúr 110

1542

| BR. | DAGS. | BREYTING |
|---|---|---|
| | | |

VERKFRÆÐISTOFA ÁRMÚLA 1
REYKJAVÍK – SÍMI 83844
Sig. H. Oddsson

HEIÐVANGUR H HAFN.
Raflagnateikning, íbúð
Afstöðumynd.
Rafveita Hafnarfjarðar

HANNAÐ SO | KVARÐI -
TEIKNAÐ SO
YFIRFARIÐ