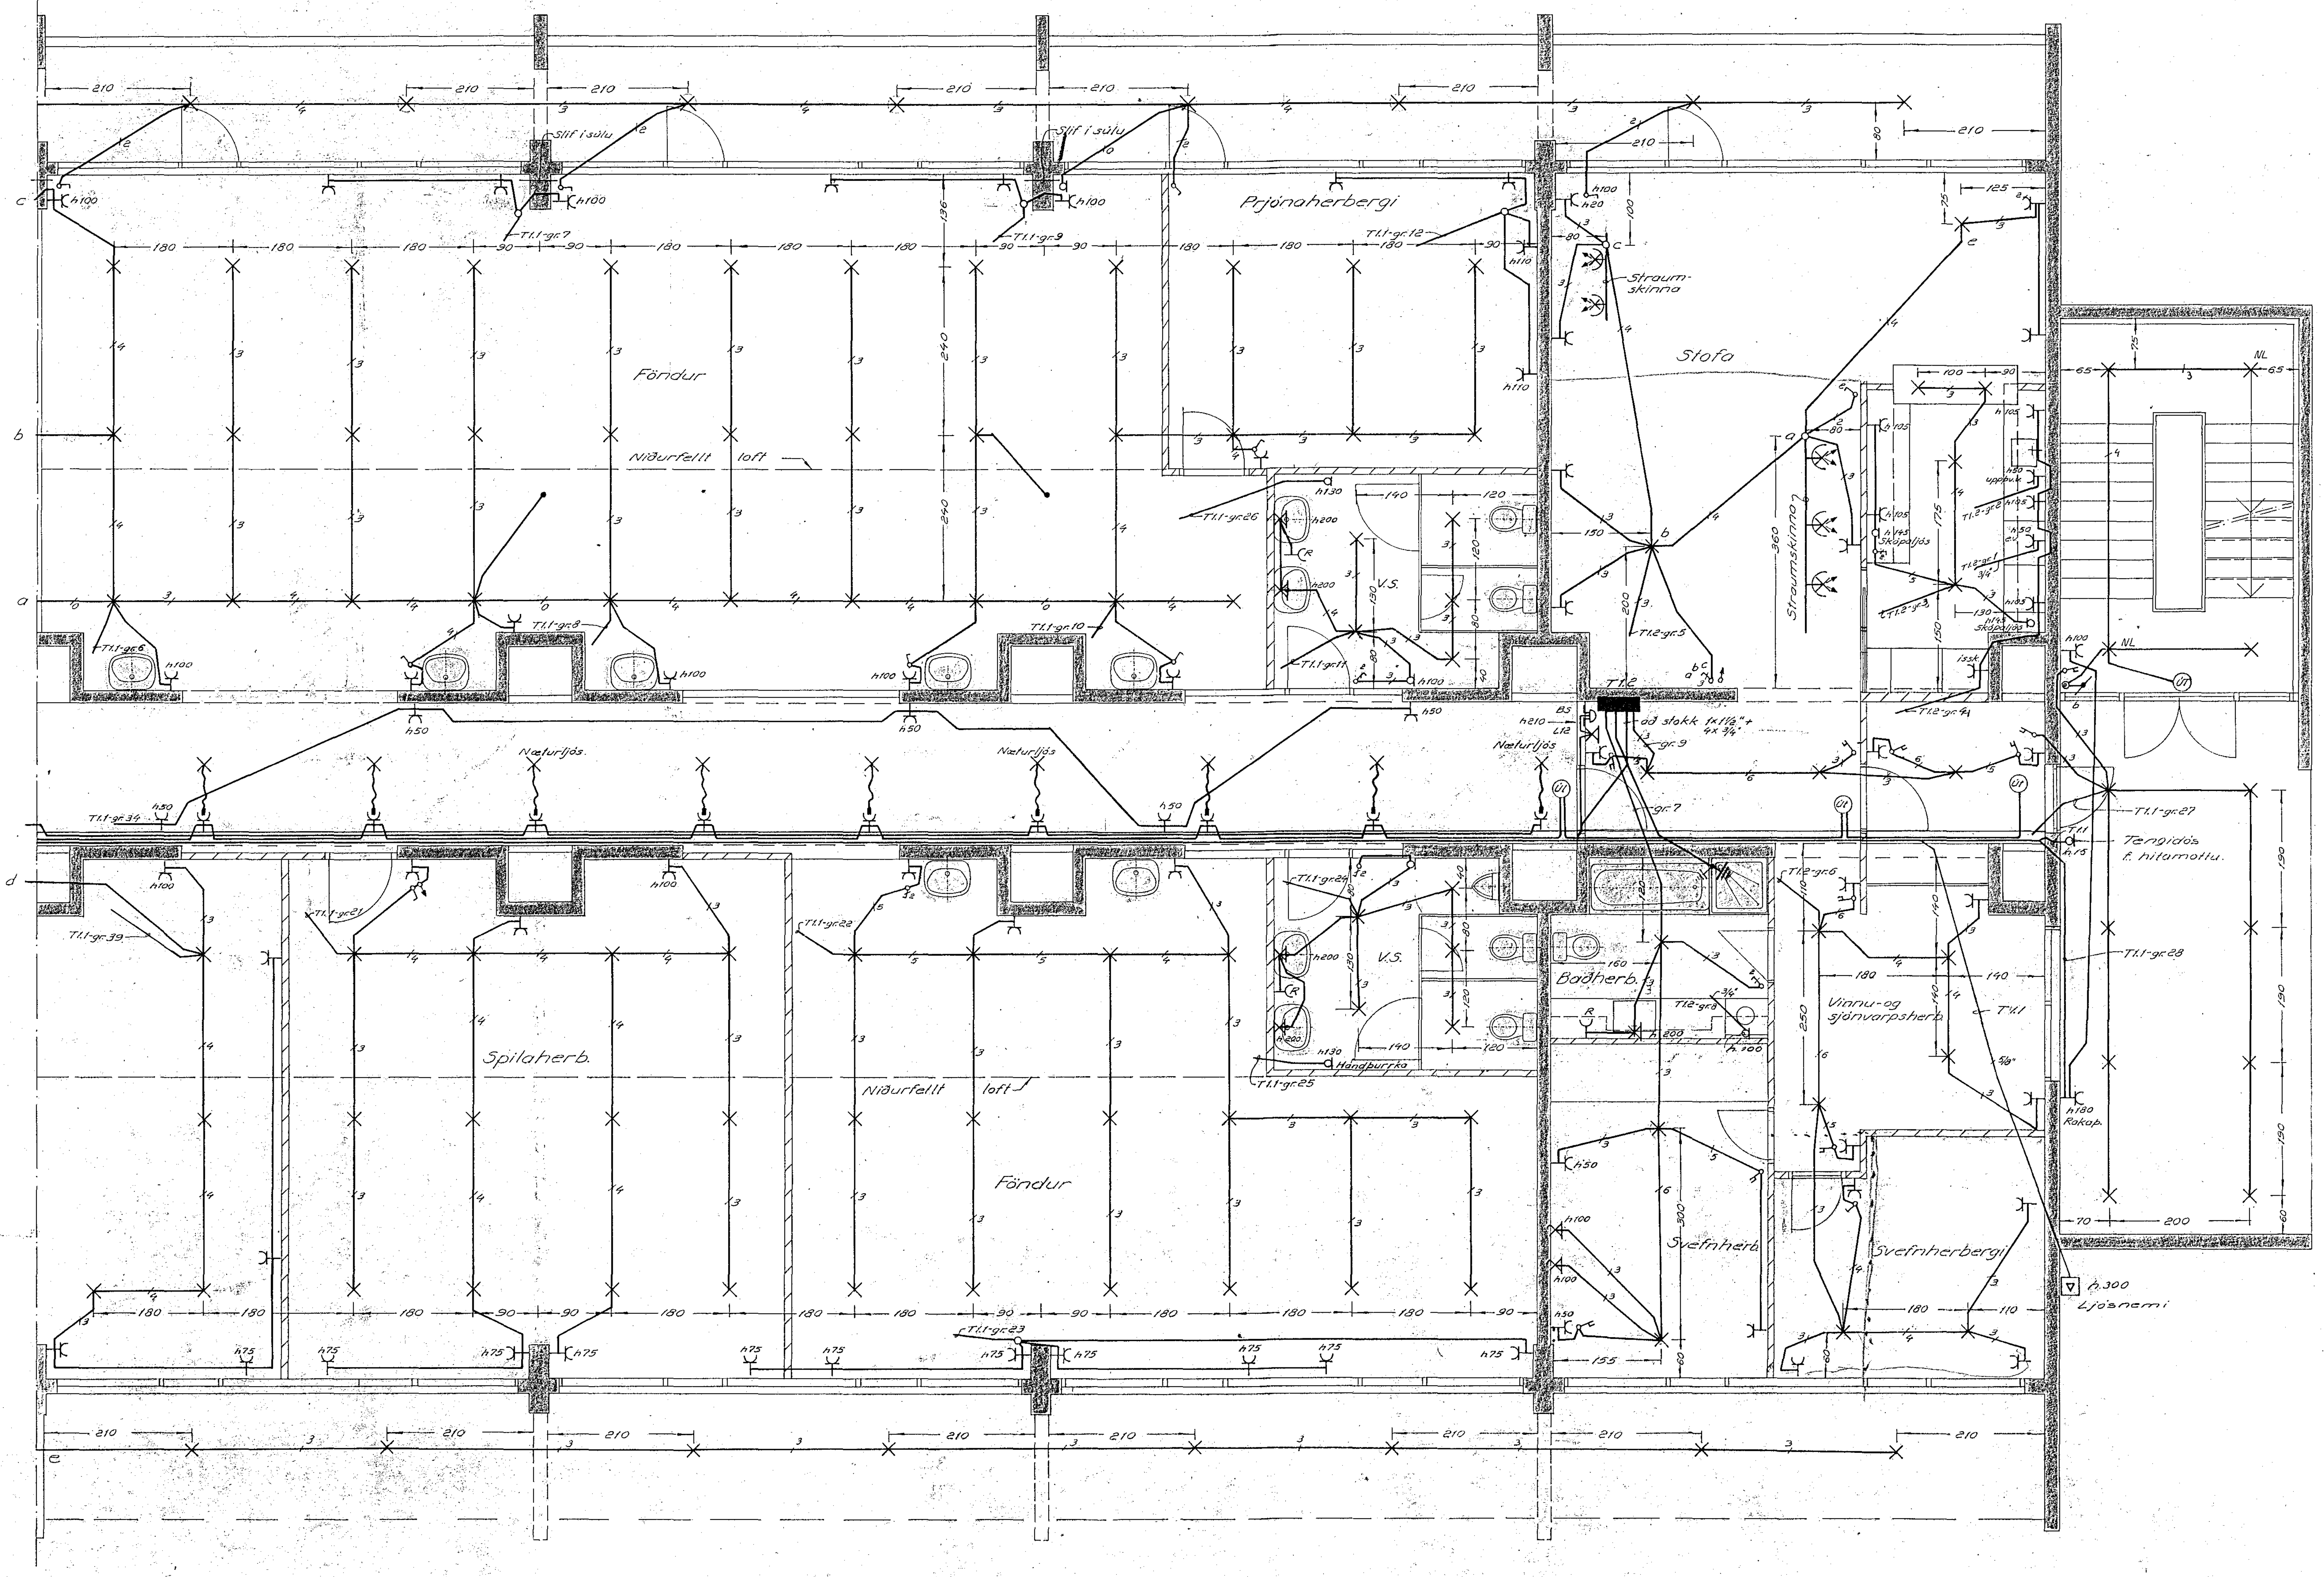

BR. NR.	DAGS.		BREYTING
TEIKNINGAR NR. 44	1	230	DAS HRAFNISTA HAFNARFIRDI
VERK. 1004	BLAÐ 9	FRH. BL. 10	
KVARÐI 1:50			RAFLÖGN Í 1.HÆÐ HÚS A
HANNAÐ D.Á	TEIKNAÐ F.J.	YFIRF.	
REYKJAVÍK FEB. '75			Rafhönnun SKIPHOLT 1 SÍMI 12666