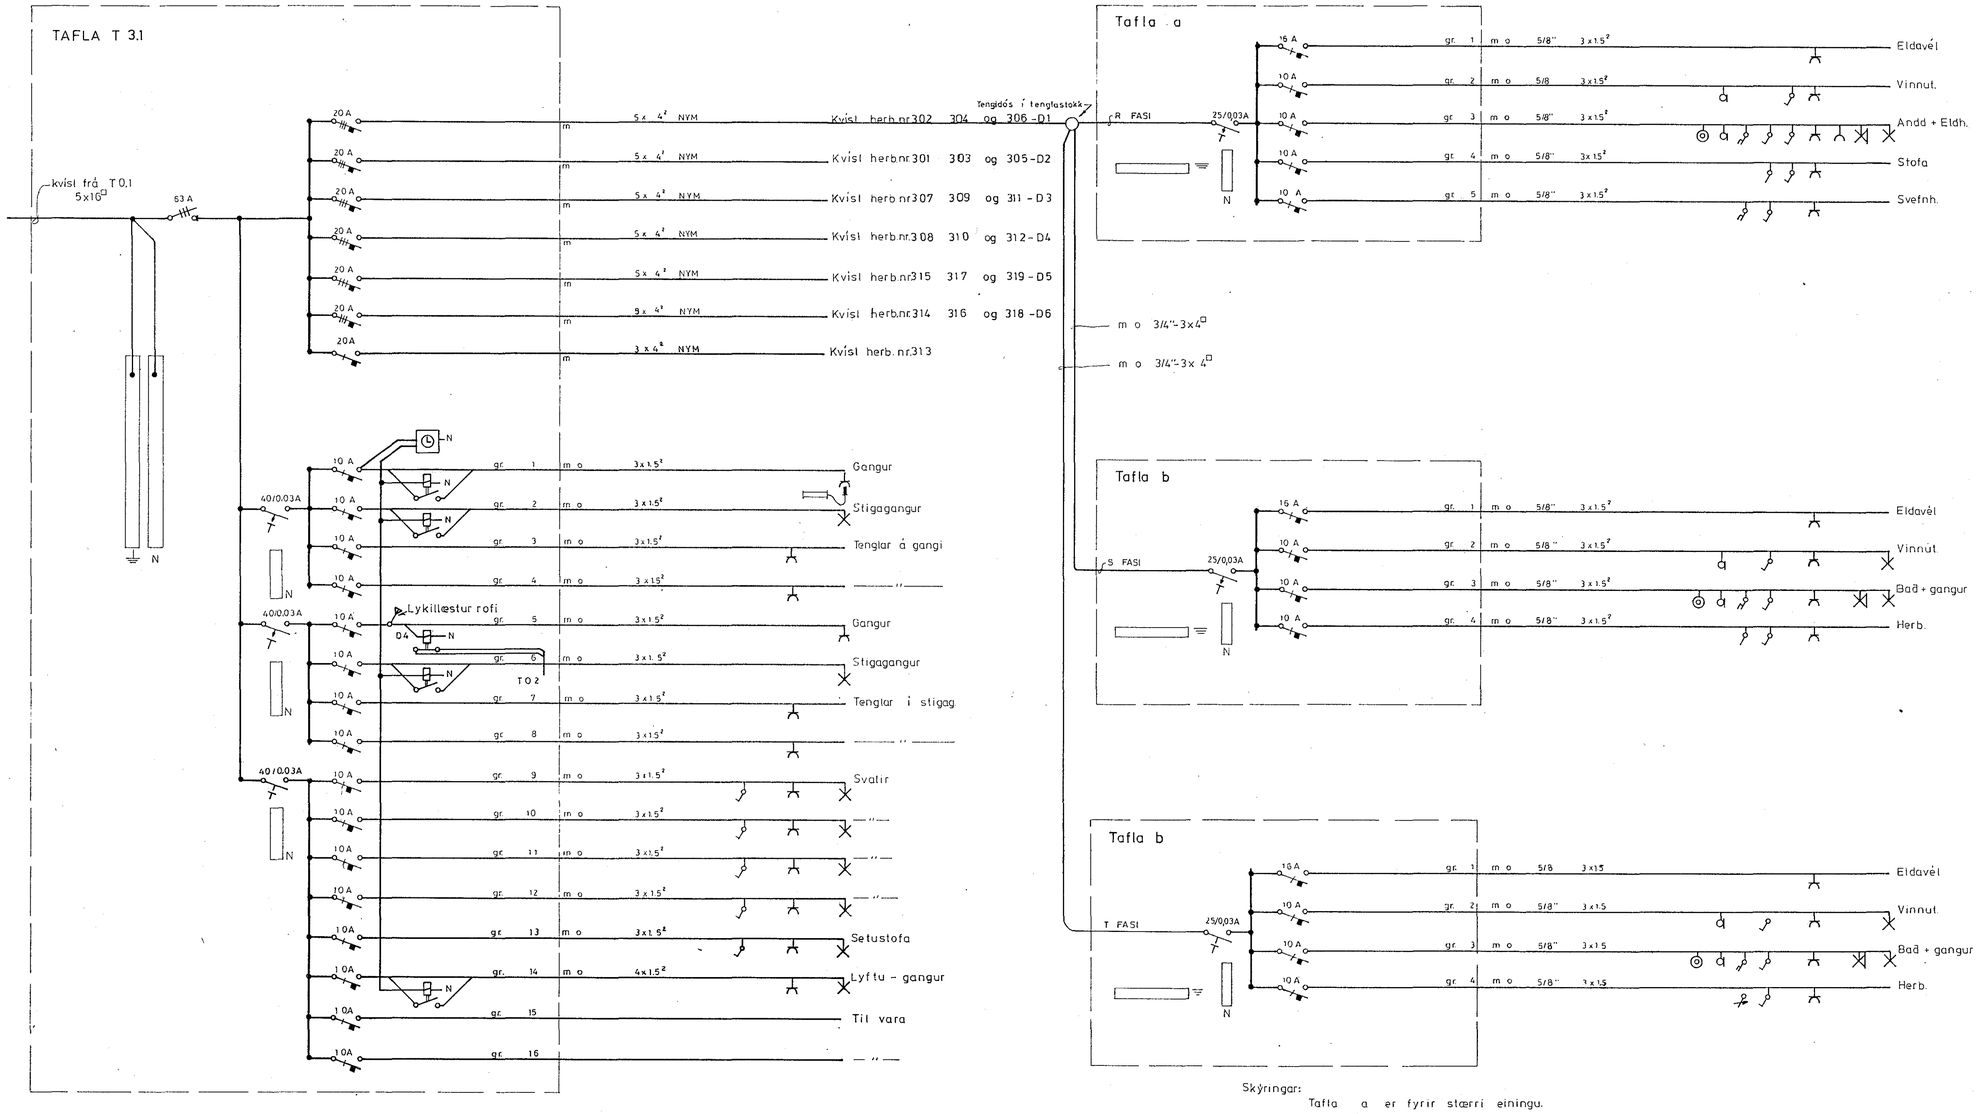

Skýringar:

Tafla a er fyrir stærri einingu.

Tafla b er fyrir minni einingu.

BR. NR.	DAGS.
TEIKNINGAR NR. 44	1 250
VERK 1004	BLAÐ 29 FRH. BL. 30
KVARÐI	
HANNAÐ DÞG	TEIKNAÐ RV YFIRF. ÞÓS
REYKJAVÍK Mars	Dags. Undirskr.

BREYTING

D.A.S HRAFNISTA HAFNARFIRÐI

Einlínumynd Íbúða-töflur T 3.1

Rafhönnun SKIPHOLT 1 SÍMI 12666