




TAFLA T.02

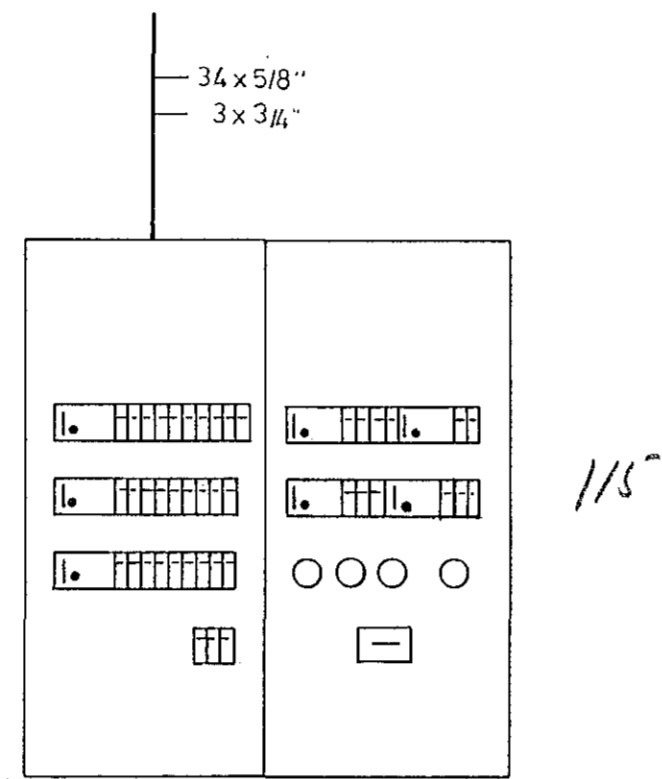


TAFLA T.11

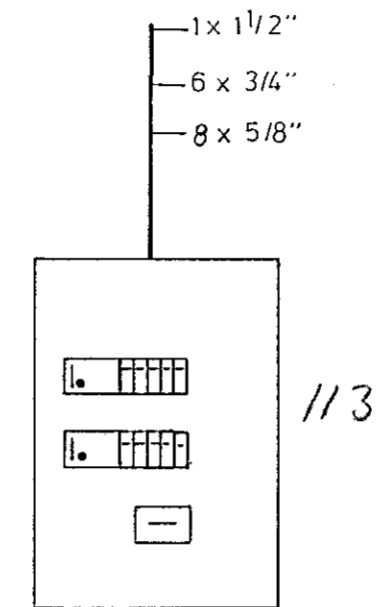


TAFLA T.12

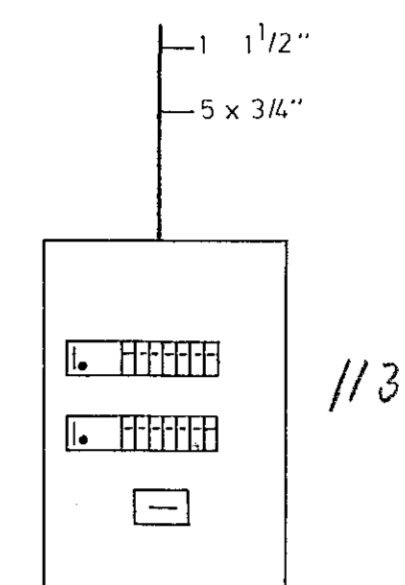


TAFLA T.13  
utanátliggjandi

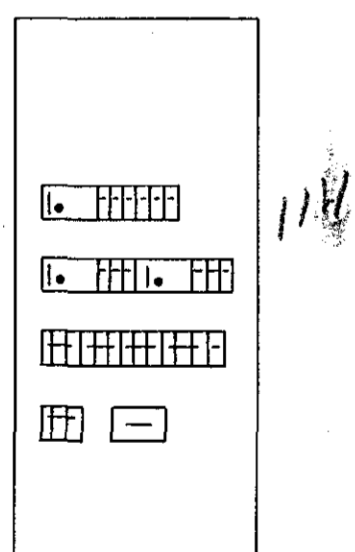


TAFLA T.21, T.31 og T.41

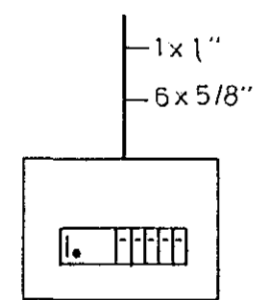


Útlit á töflu í störru íbúðum.

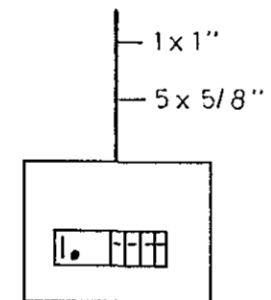

Útlit á töflu í minni íbúðum.

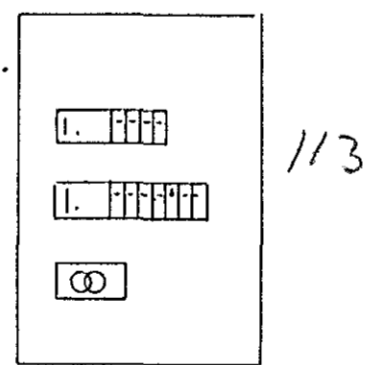

TAFLA T.5.2

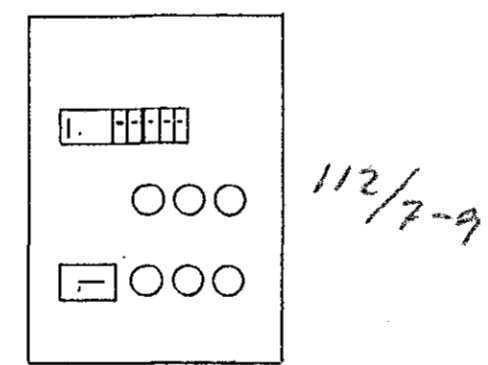

TAFLA T.5.3

MÁL CA 1:10

BR. NR.	IDAGS.	BREYTING
TEIKNINGAR NR.	44 / 233	D.A.S HRAFNISTA HAFNARFIRÐI
VERK	BLAD	FRH. BL.
1004	32	33
KVARDI		
HANNAÐ	TEIKNAD	YFIRF.
24.6.1	RV	
REIÐARVAK	REIÐARVAK	
Wabi		
<b>Rafhönnun</b>		SKIPHOLT 1 SÍMI 12666