


Grunnmynd M.1:10

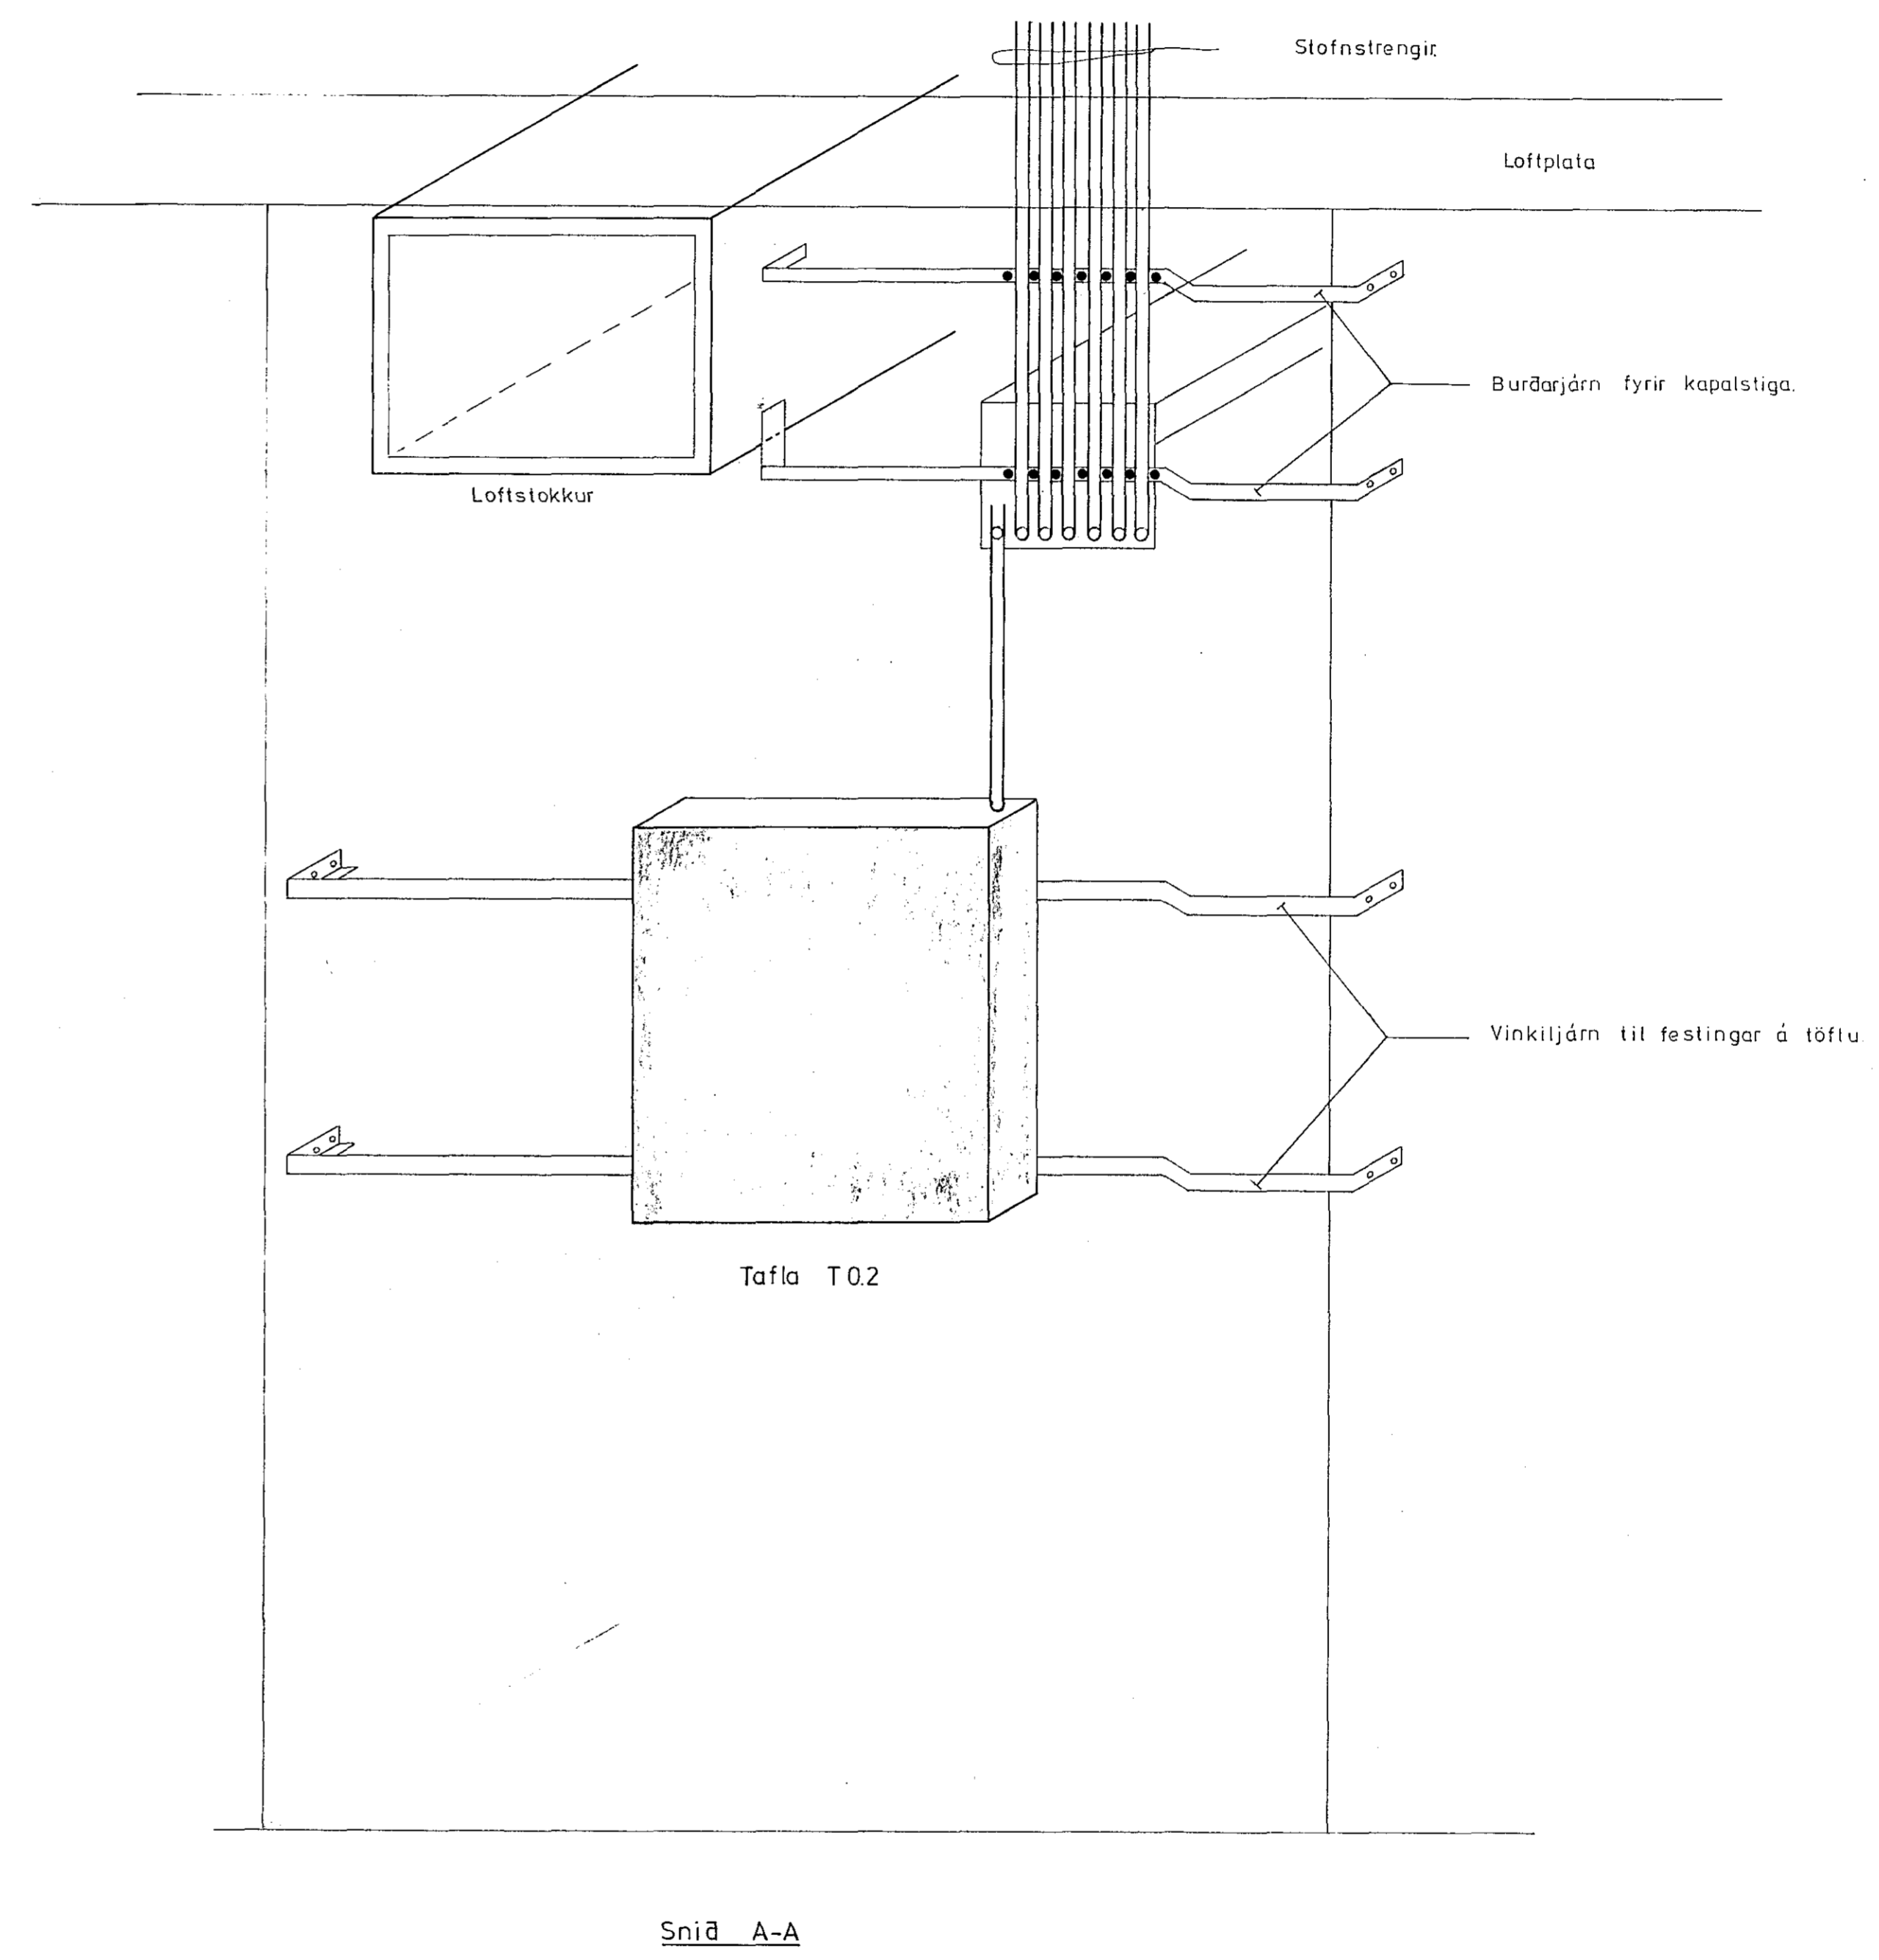

IBR. NR.	IDAGS.	BREYTING
TEIKNINGAR NR.	258	D.A.S HRAFNISTA HAFNARFIRÐI
VERK. BLAÐ	FRH. BL.	FRAGANGUR A TÖFLUM OG STRENGJUM
1004	37	Í KJALLARA.
KVARDI	1:10	
HANNAD	TEIKNAD	YFIRF.
6.6	R.V.	
REYKJAVÍK		
Svein H. Guðsson		<b>Rafhönnun</b>
		SKIPHOLT 1 SÍMI 12666