


Húsvælti nr. 2813 Teikning nr. 1394
 Samþykkt þ. 26.6.1973
 Í.H. RAUFVEITU HA. NAR. JARDAK
 Björn Jóhannsson
 Eftirlitshúsið

Inntök samþykkt 26.6. 1973
 Í.H. RAUFVEITU HA. NAR. JARDAK
 Björn Jóhannsson

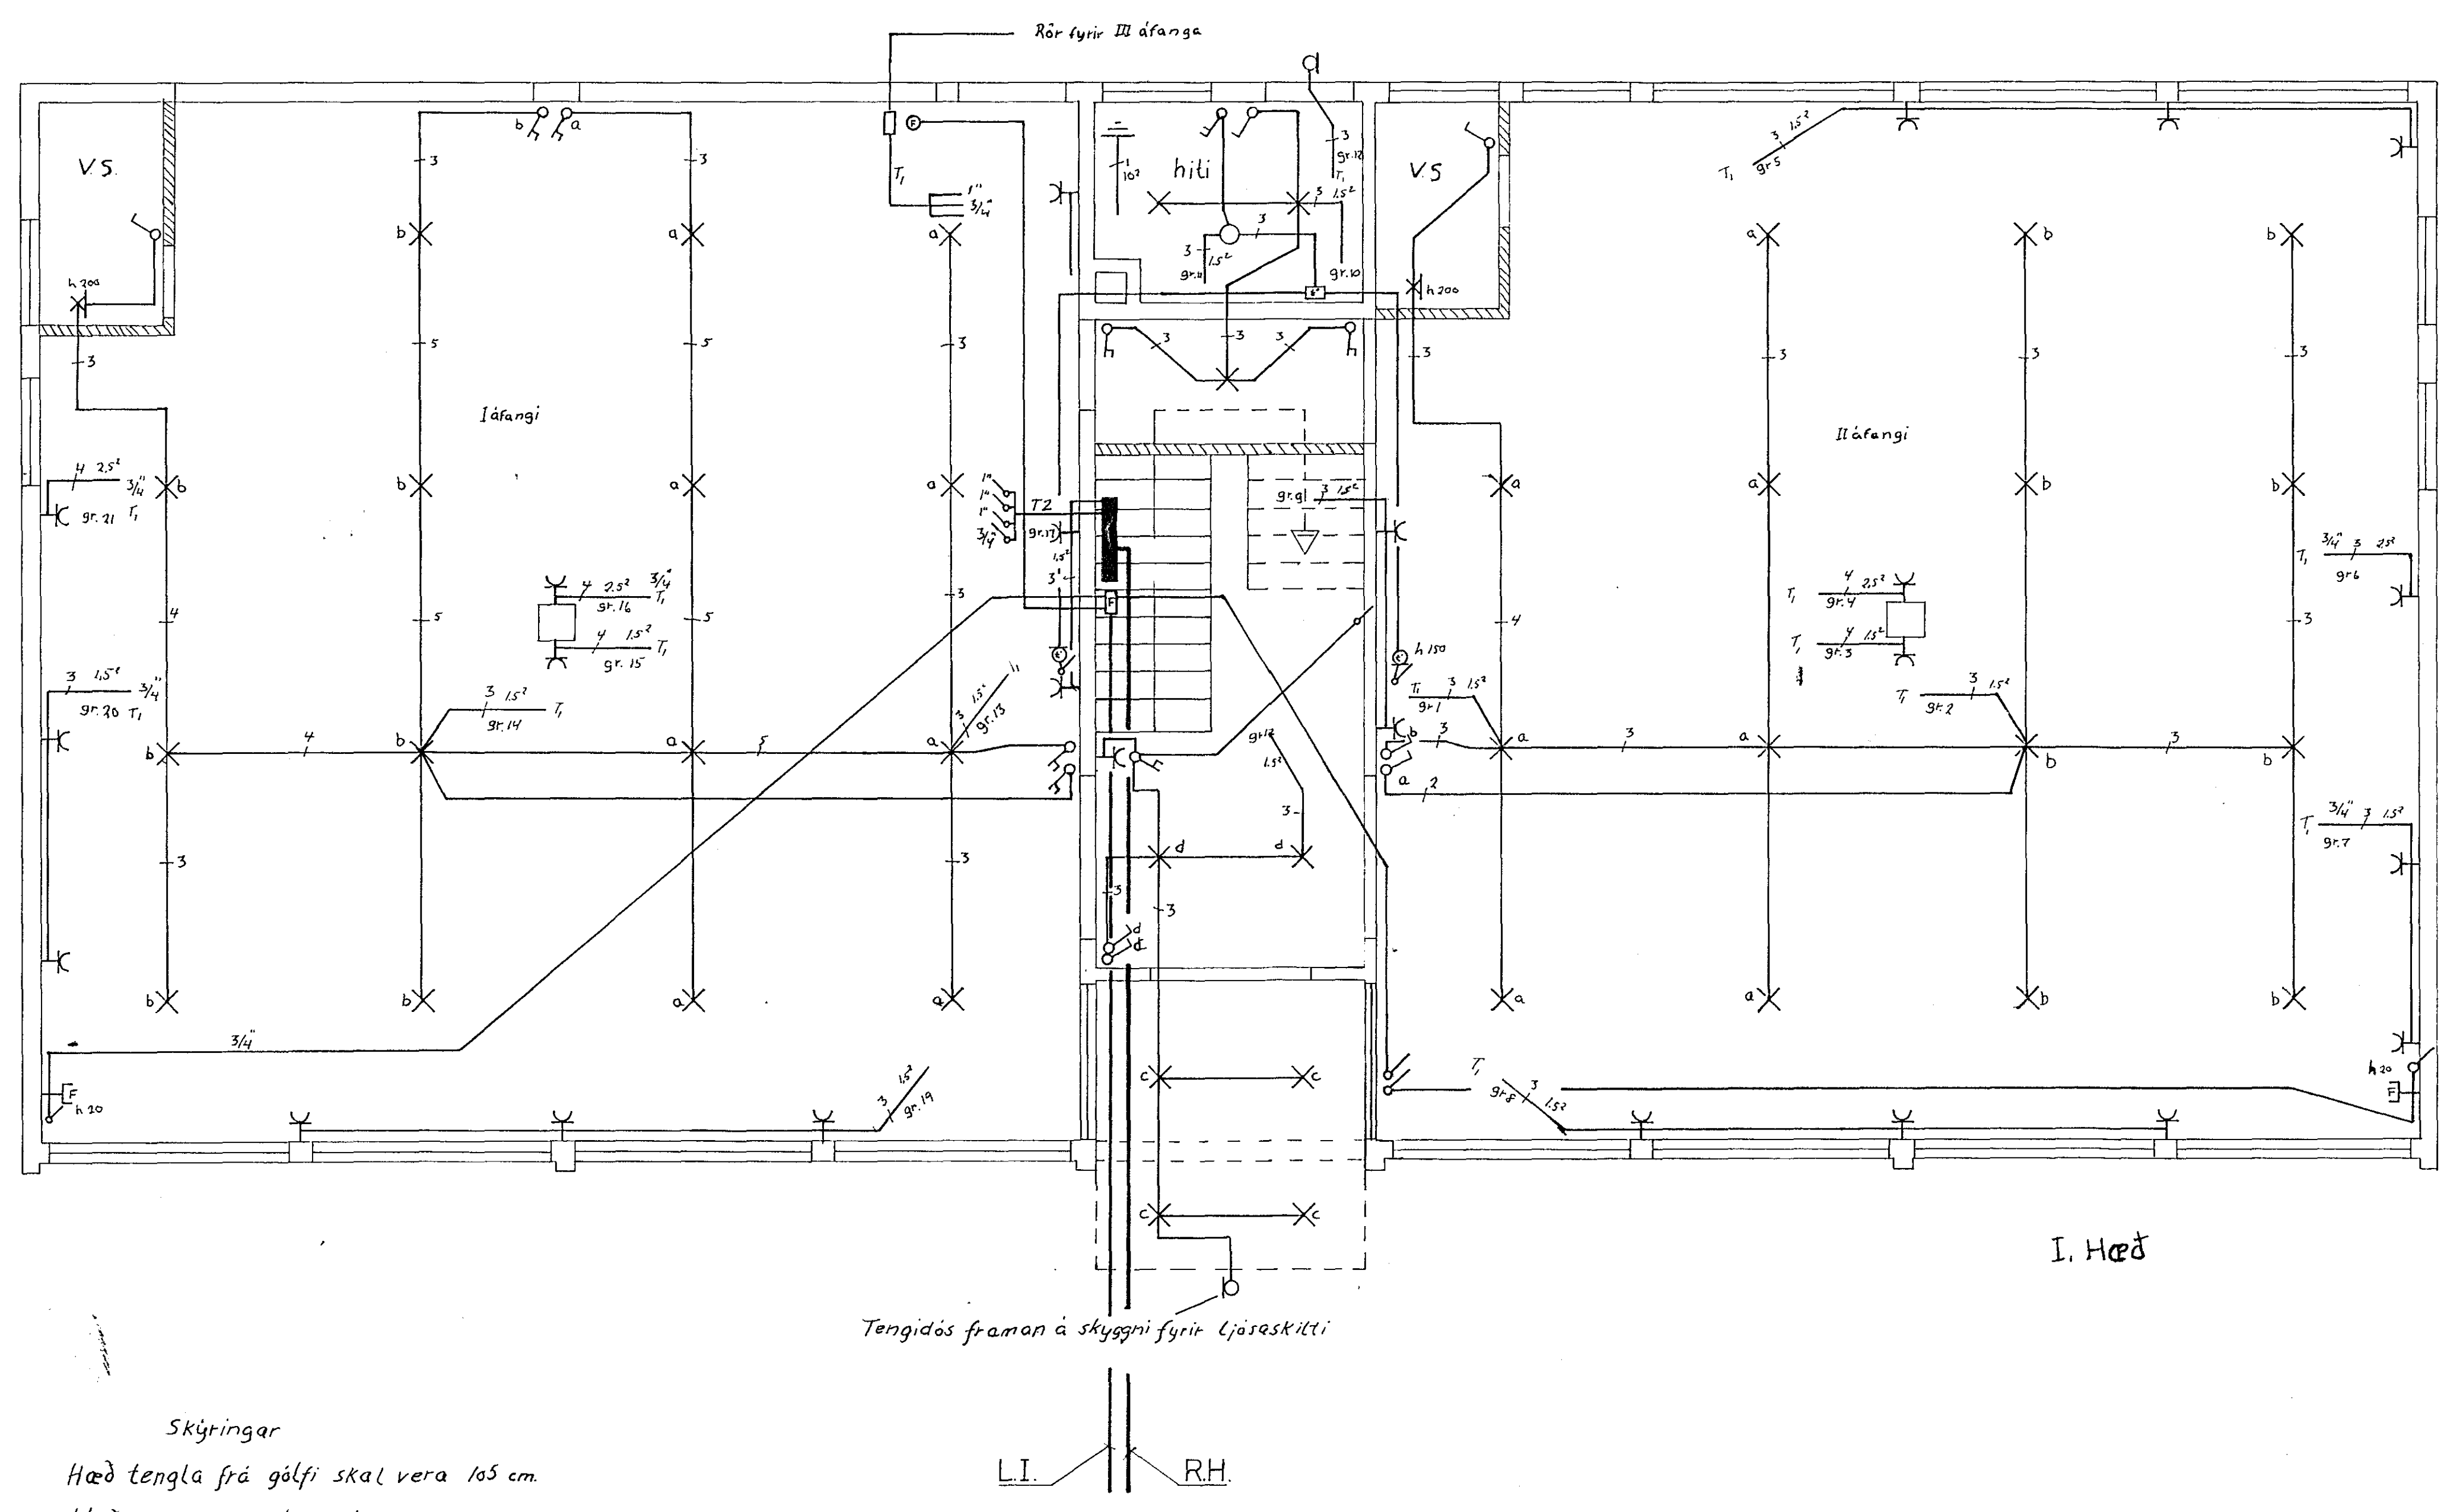

Skýringar
 Hæð tengla frá gólfi skal vera 105 cm.
 Hæð rofa frá gólfi skal vera 105 cm.
 Pipur séu 5/8 nema annars sé getið.
 Stærð töflu T₁ no 117 JBP

1394

△	73	TRÖNUHRAUN NR.6		
dags	15.6	bl 1a' 3		
Björn Jóhannsson Eftirlitshúsið Sími 50887		RAFLAGNATEIKNING		
			TEIKN. G.A.	
			mál. 1:50	