
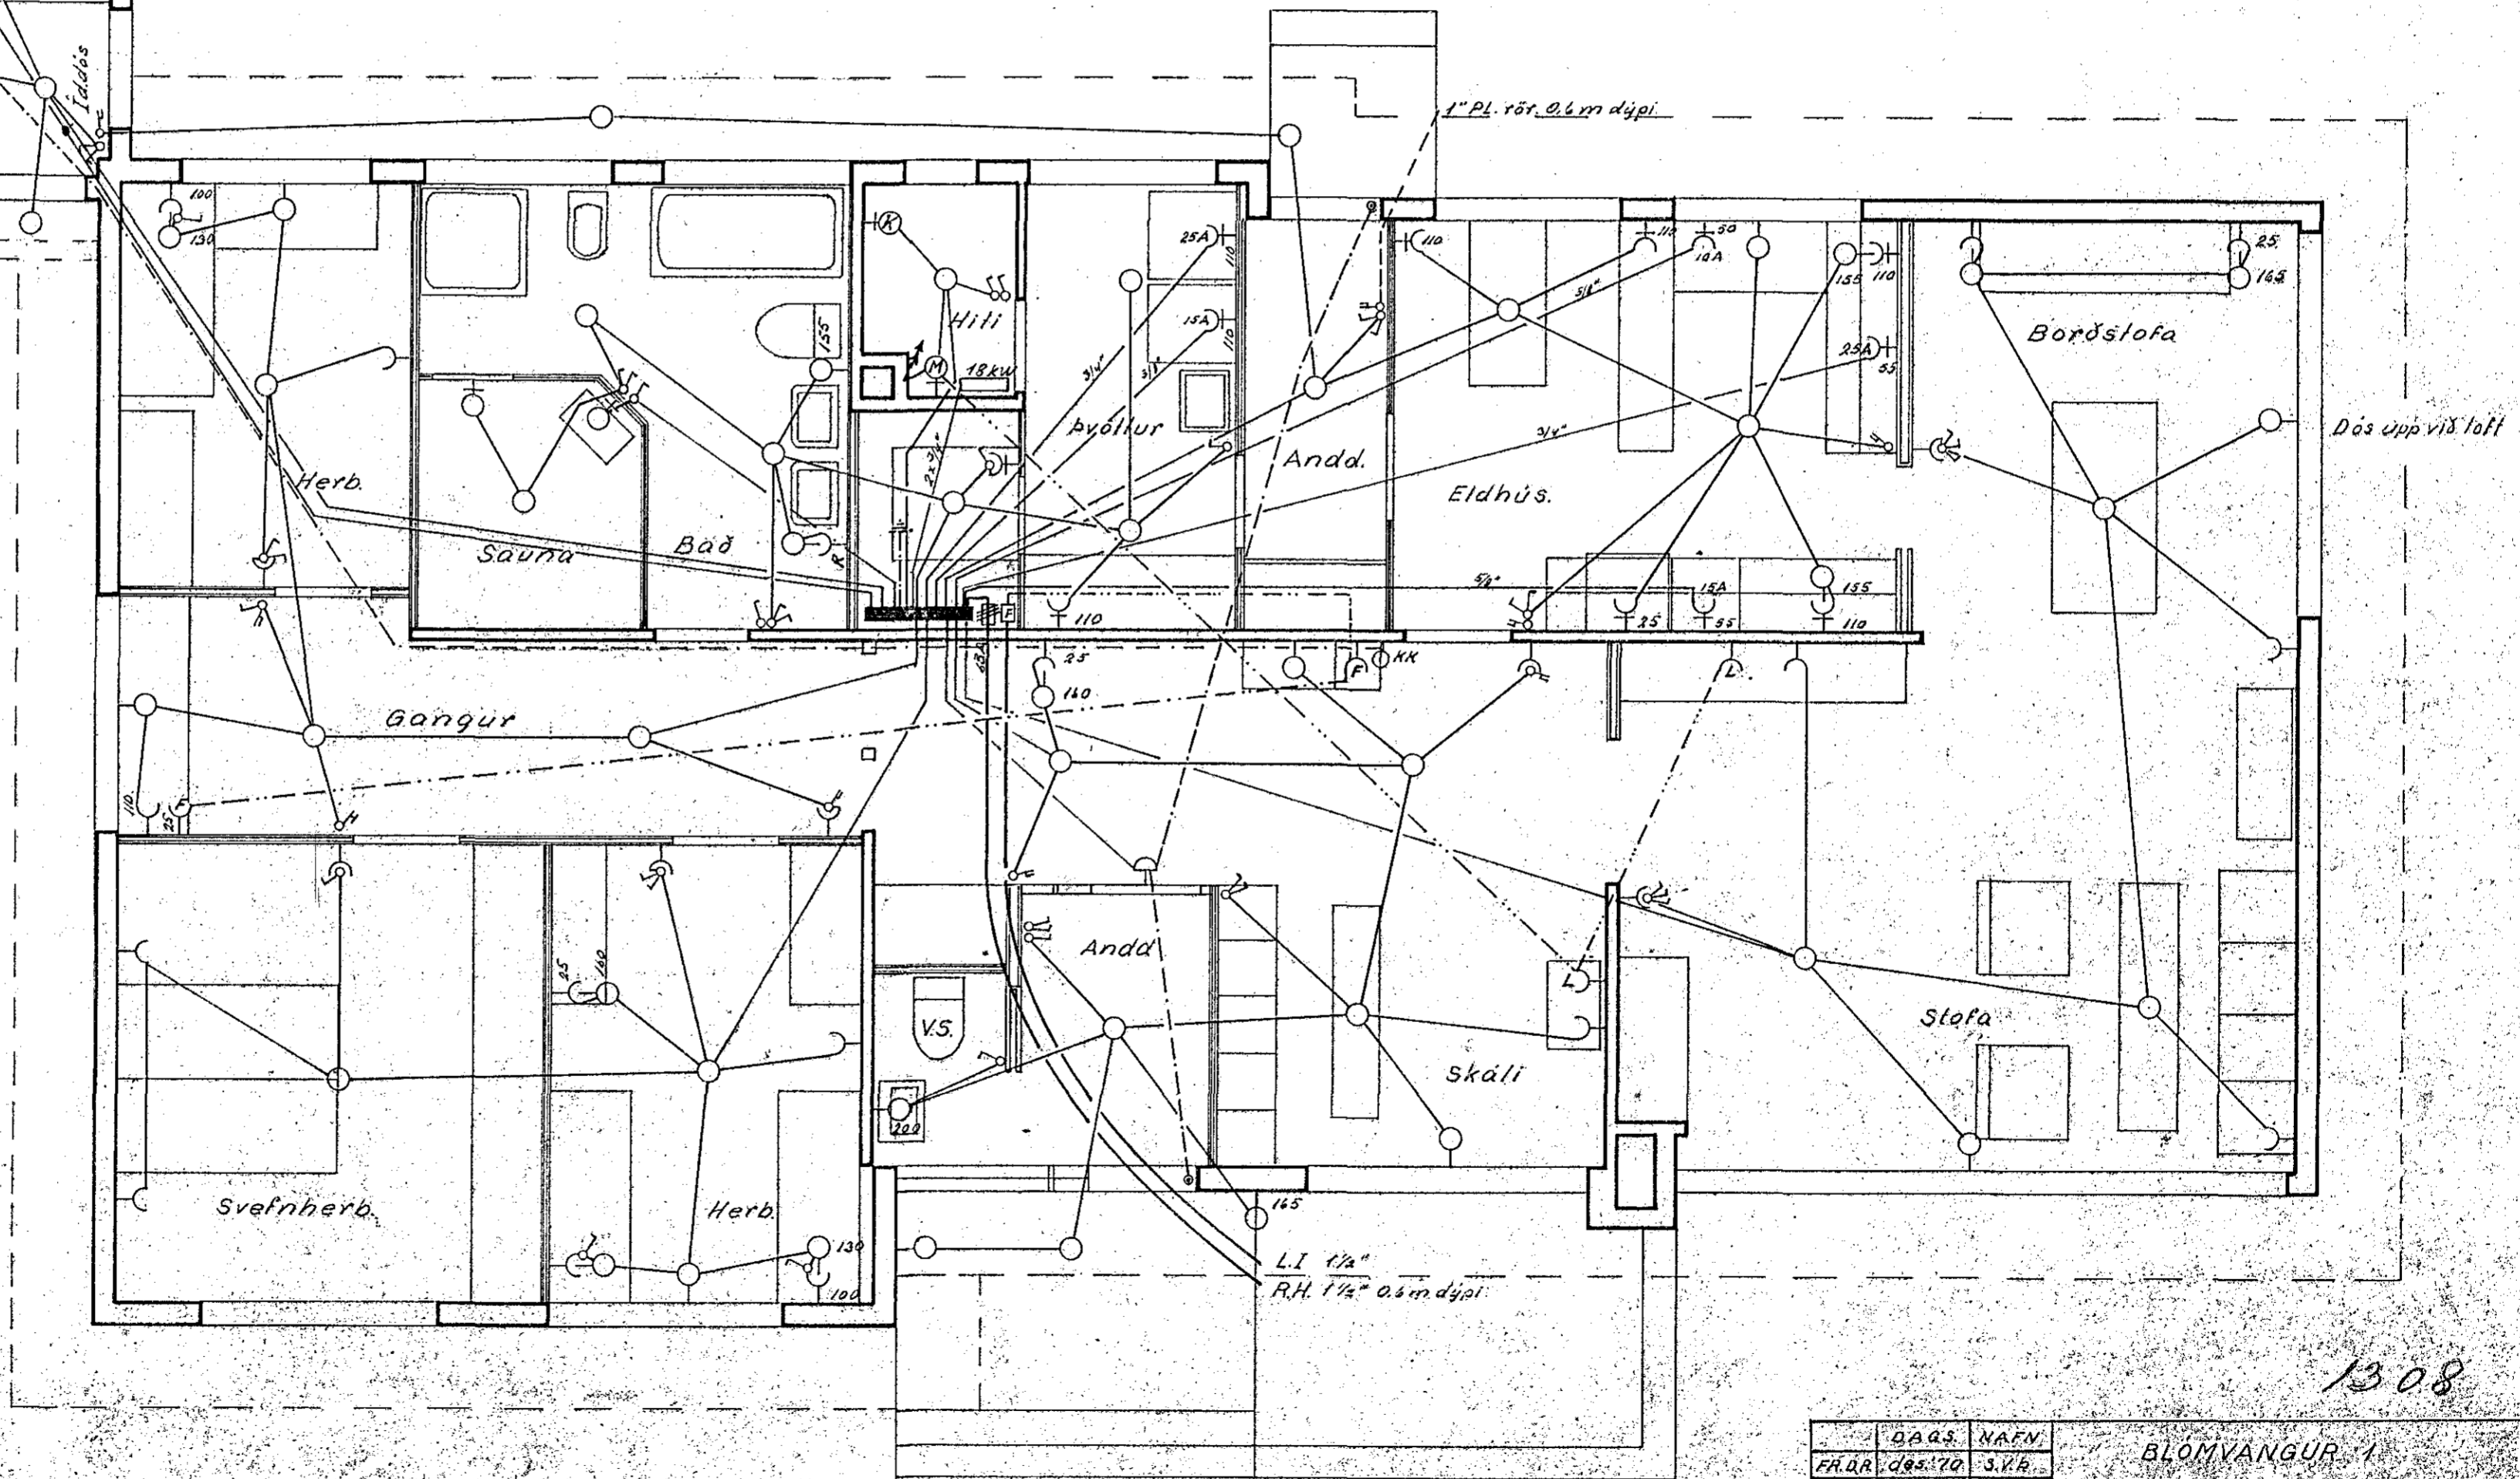
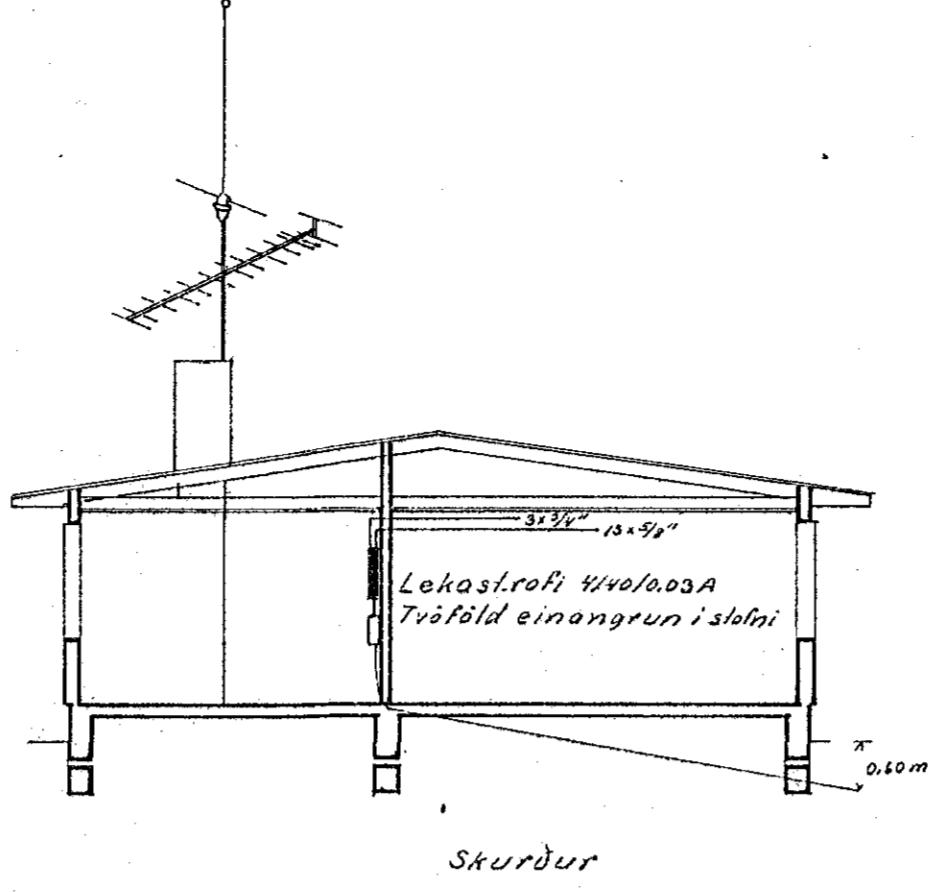


Húsvella nr. 2132 Teikning nr. 1308
 Samþykkt þ. 10-12 1971
 f.h. RAFVEITU HAFNARFIJARDAR
Alfredur Þorsteinsson
 Eftirlitssmaður rannsóknar

Inntök samþykkt 9.11. 1971
 f.h. RAFVEITU HAFNARFIJARDAR
Alfredur Þorsteinsson
 Verktúni

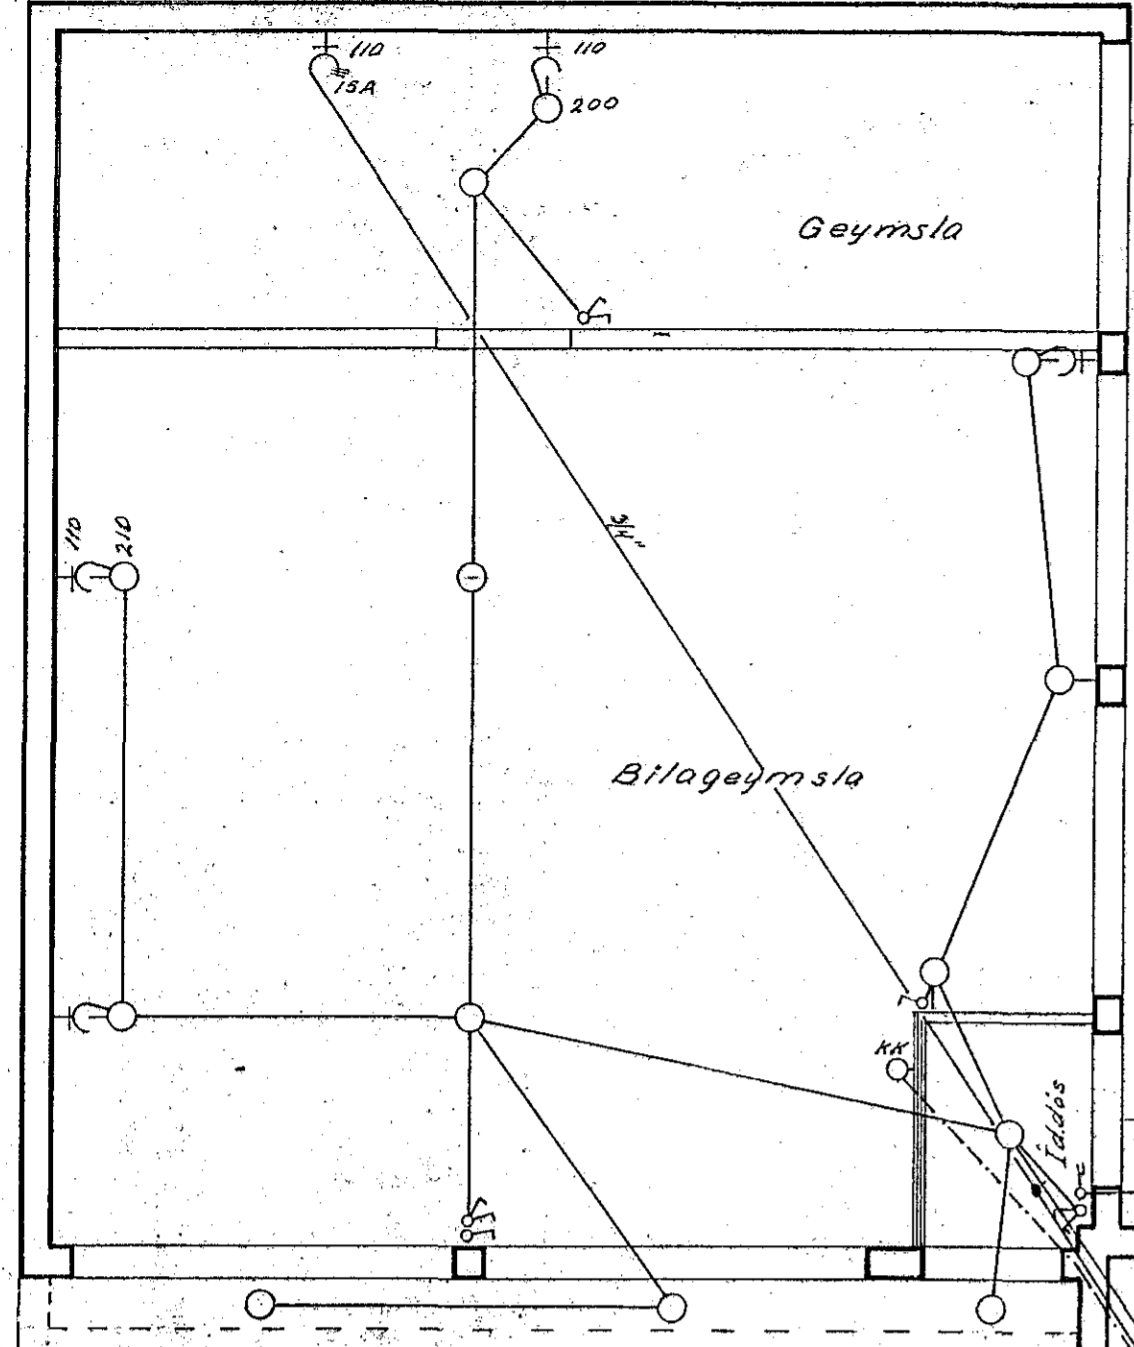

DAÐS.	NAFN	BLONVANGUR 1	KVARDI 1150
FRÁR	S.V.K.		
Teikn	S.V.K.		
<i>Alfredur Þorsteinsson</i>		1308	