



Húsvéita nr. 2131 Teikn' g nr. 1307  
 Samþykkt þ. 3/12 1971  
 f. h. RAÞVEITINGARFARÐAR  
*Alfreður Þorsteinsson*  
 Eftirlitamaður rafalagna


Innlök samþykkt 7.11. 1972  
 f. h. RAÞVEITINGARFARÐAR  
 Verkstjórn  
*Alfreður Þorsteinsson*

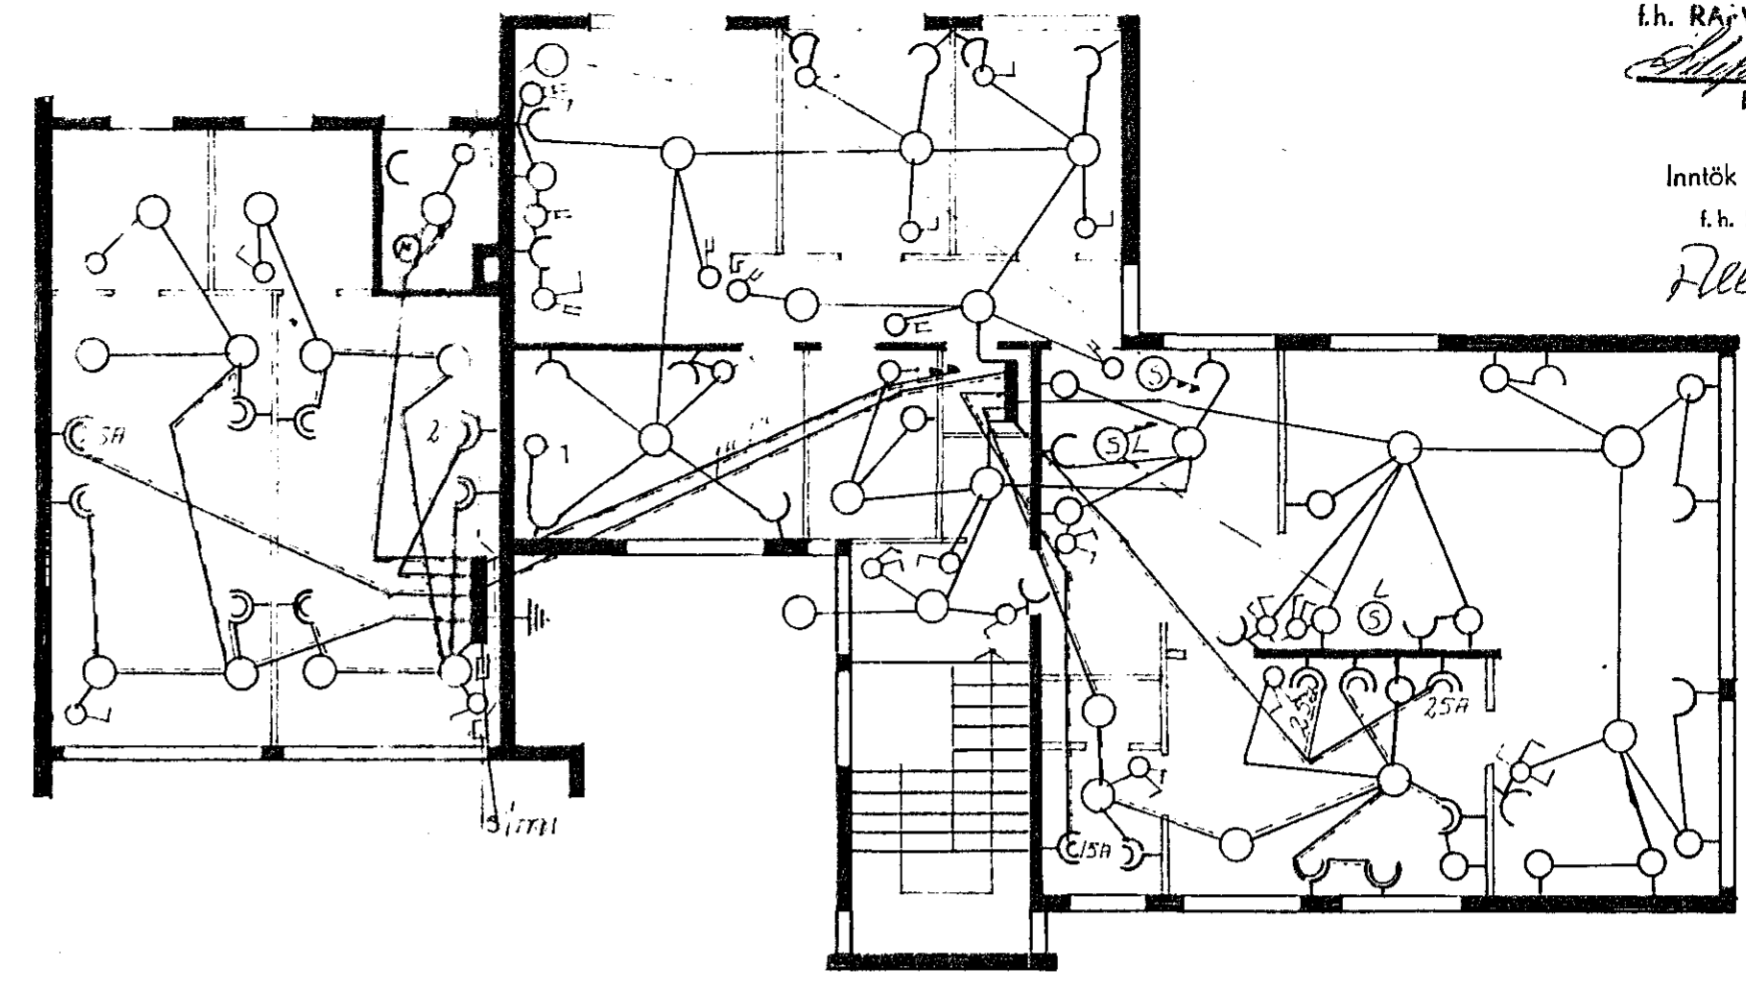

1. HÆÐ

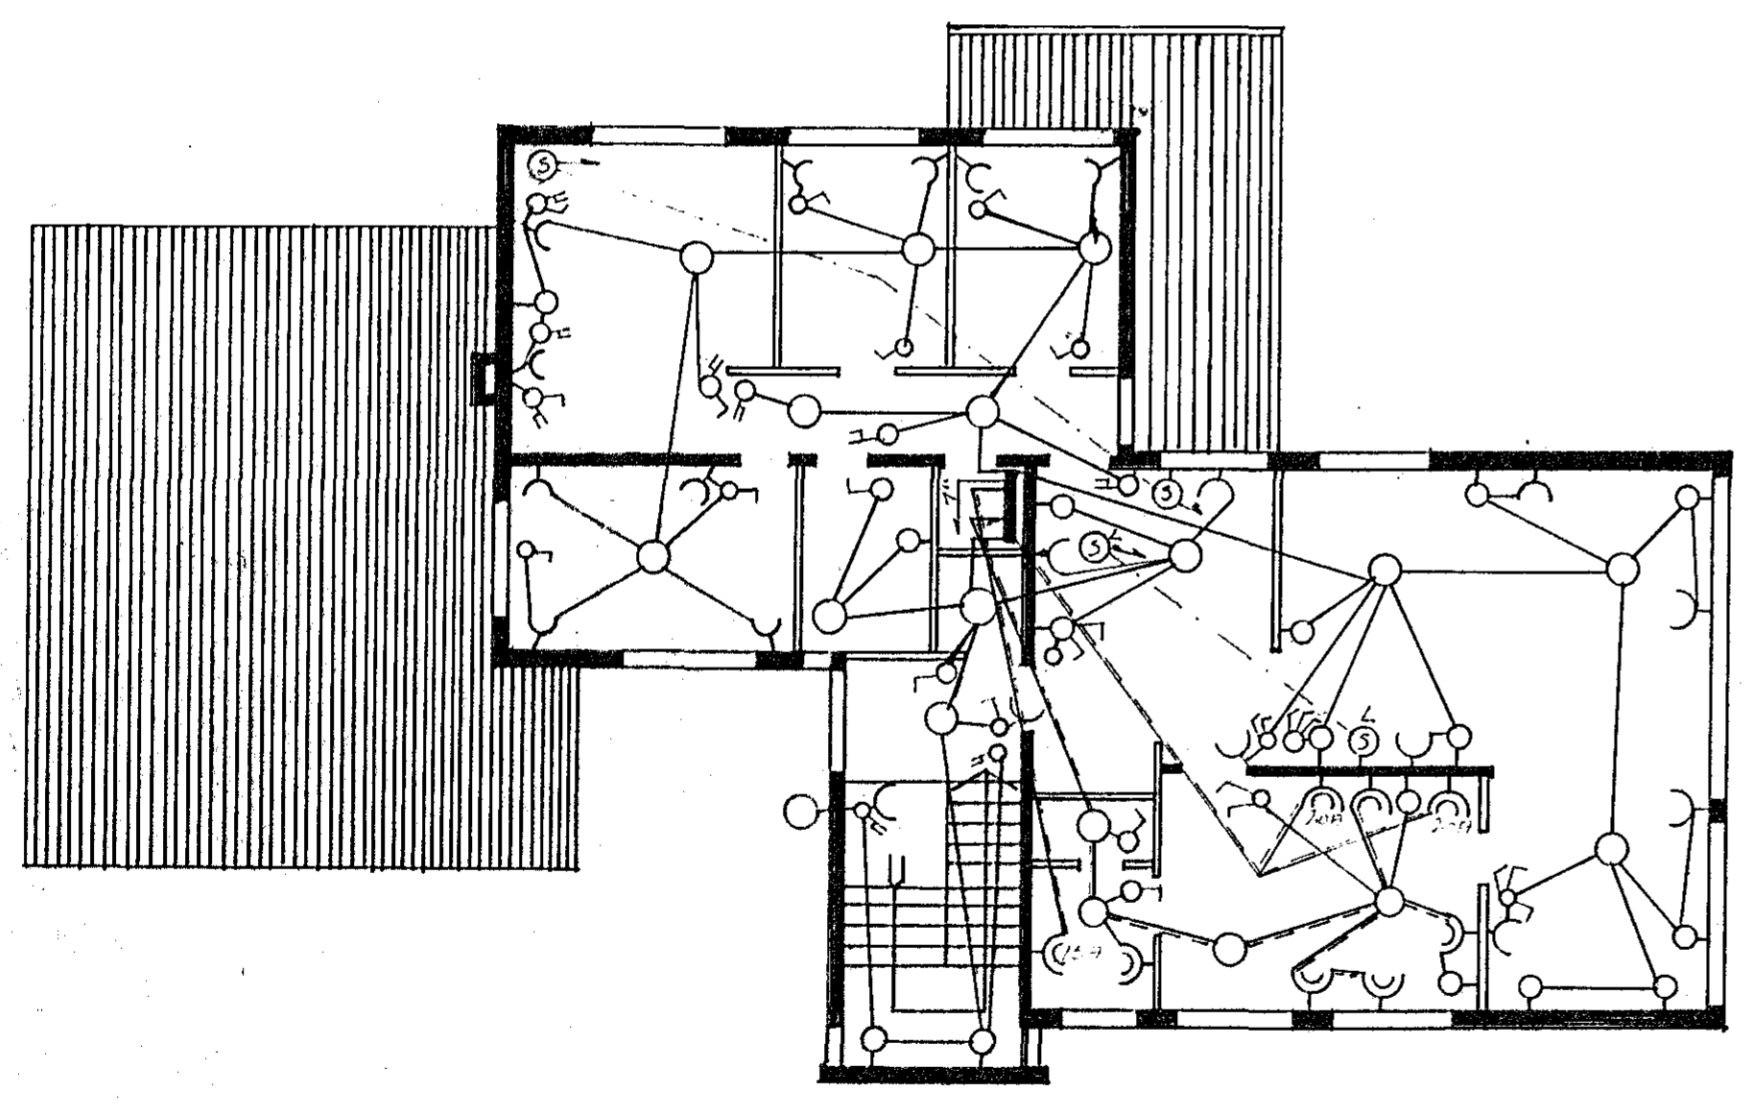

2. HÆÐ

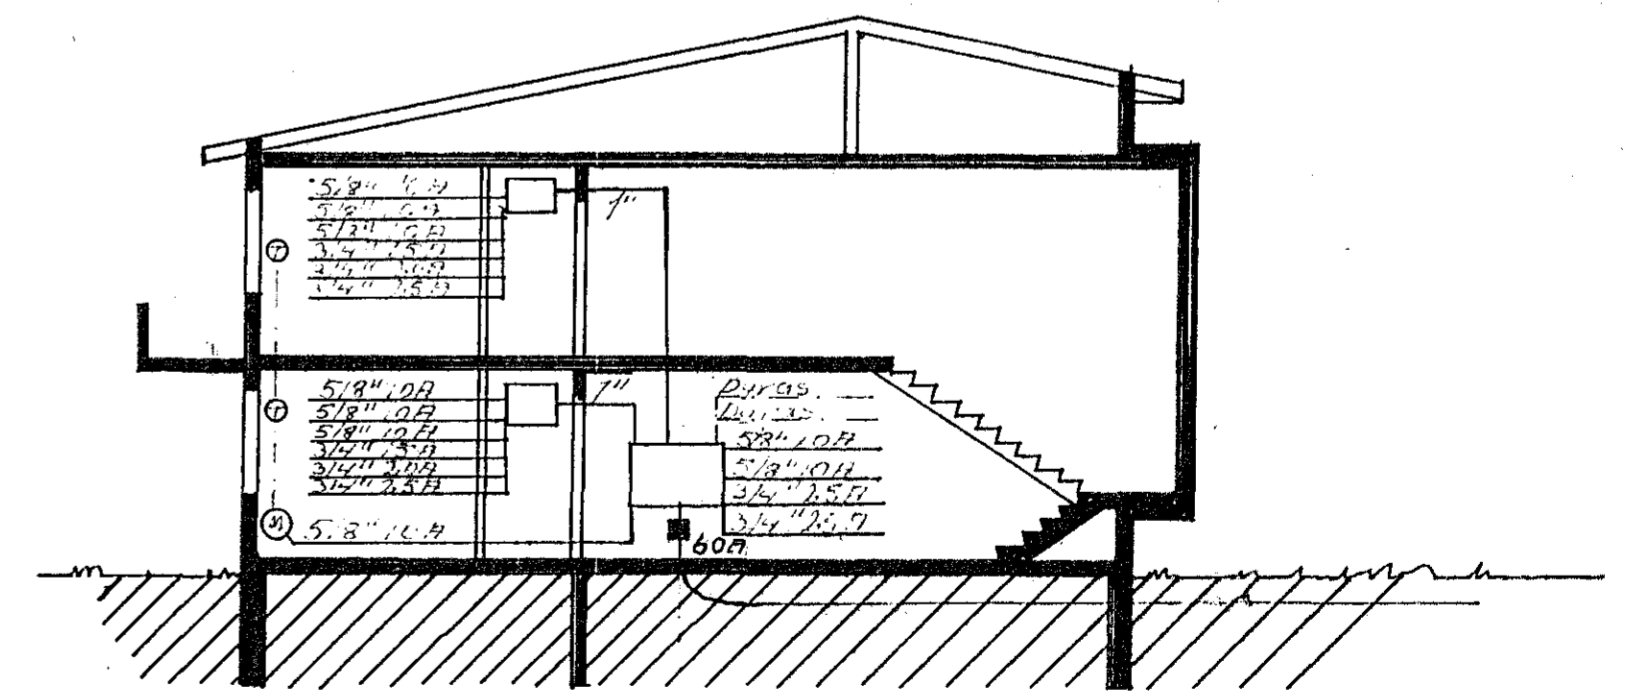

1307

Bíomvangur MR: 2

MÍDVANGUR NR. 06 11110

				U.	T. Þorsteinsson
Dags.	Reitur	Samþ.	Hverju breytt	Y.	S.