


Inntök samþykkt 20.11. 1969
 f.h. RAFVEITU HAFNARFJARDAR
 Verkstjóri F.K.

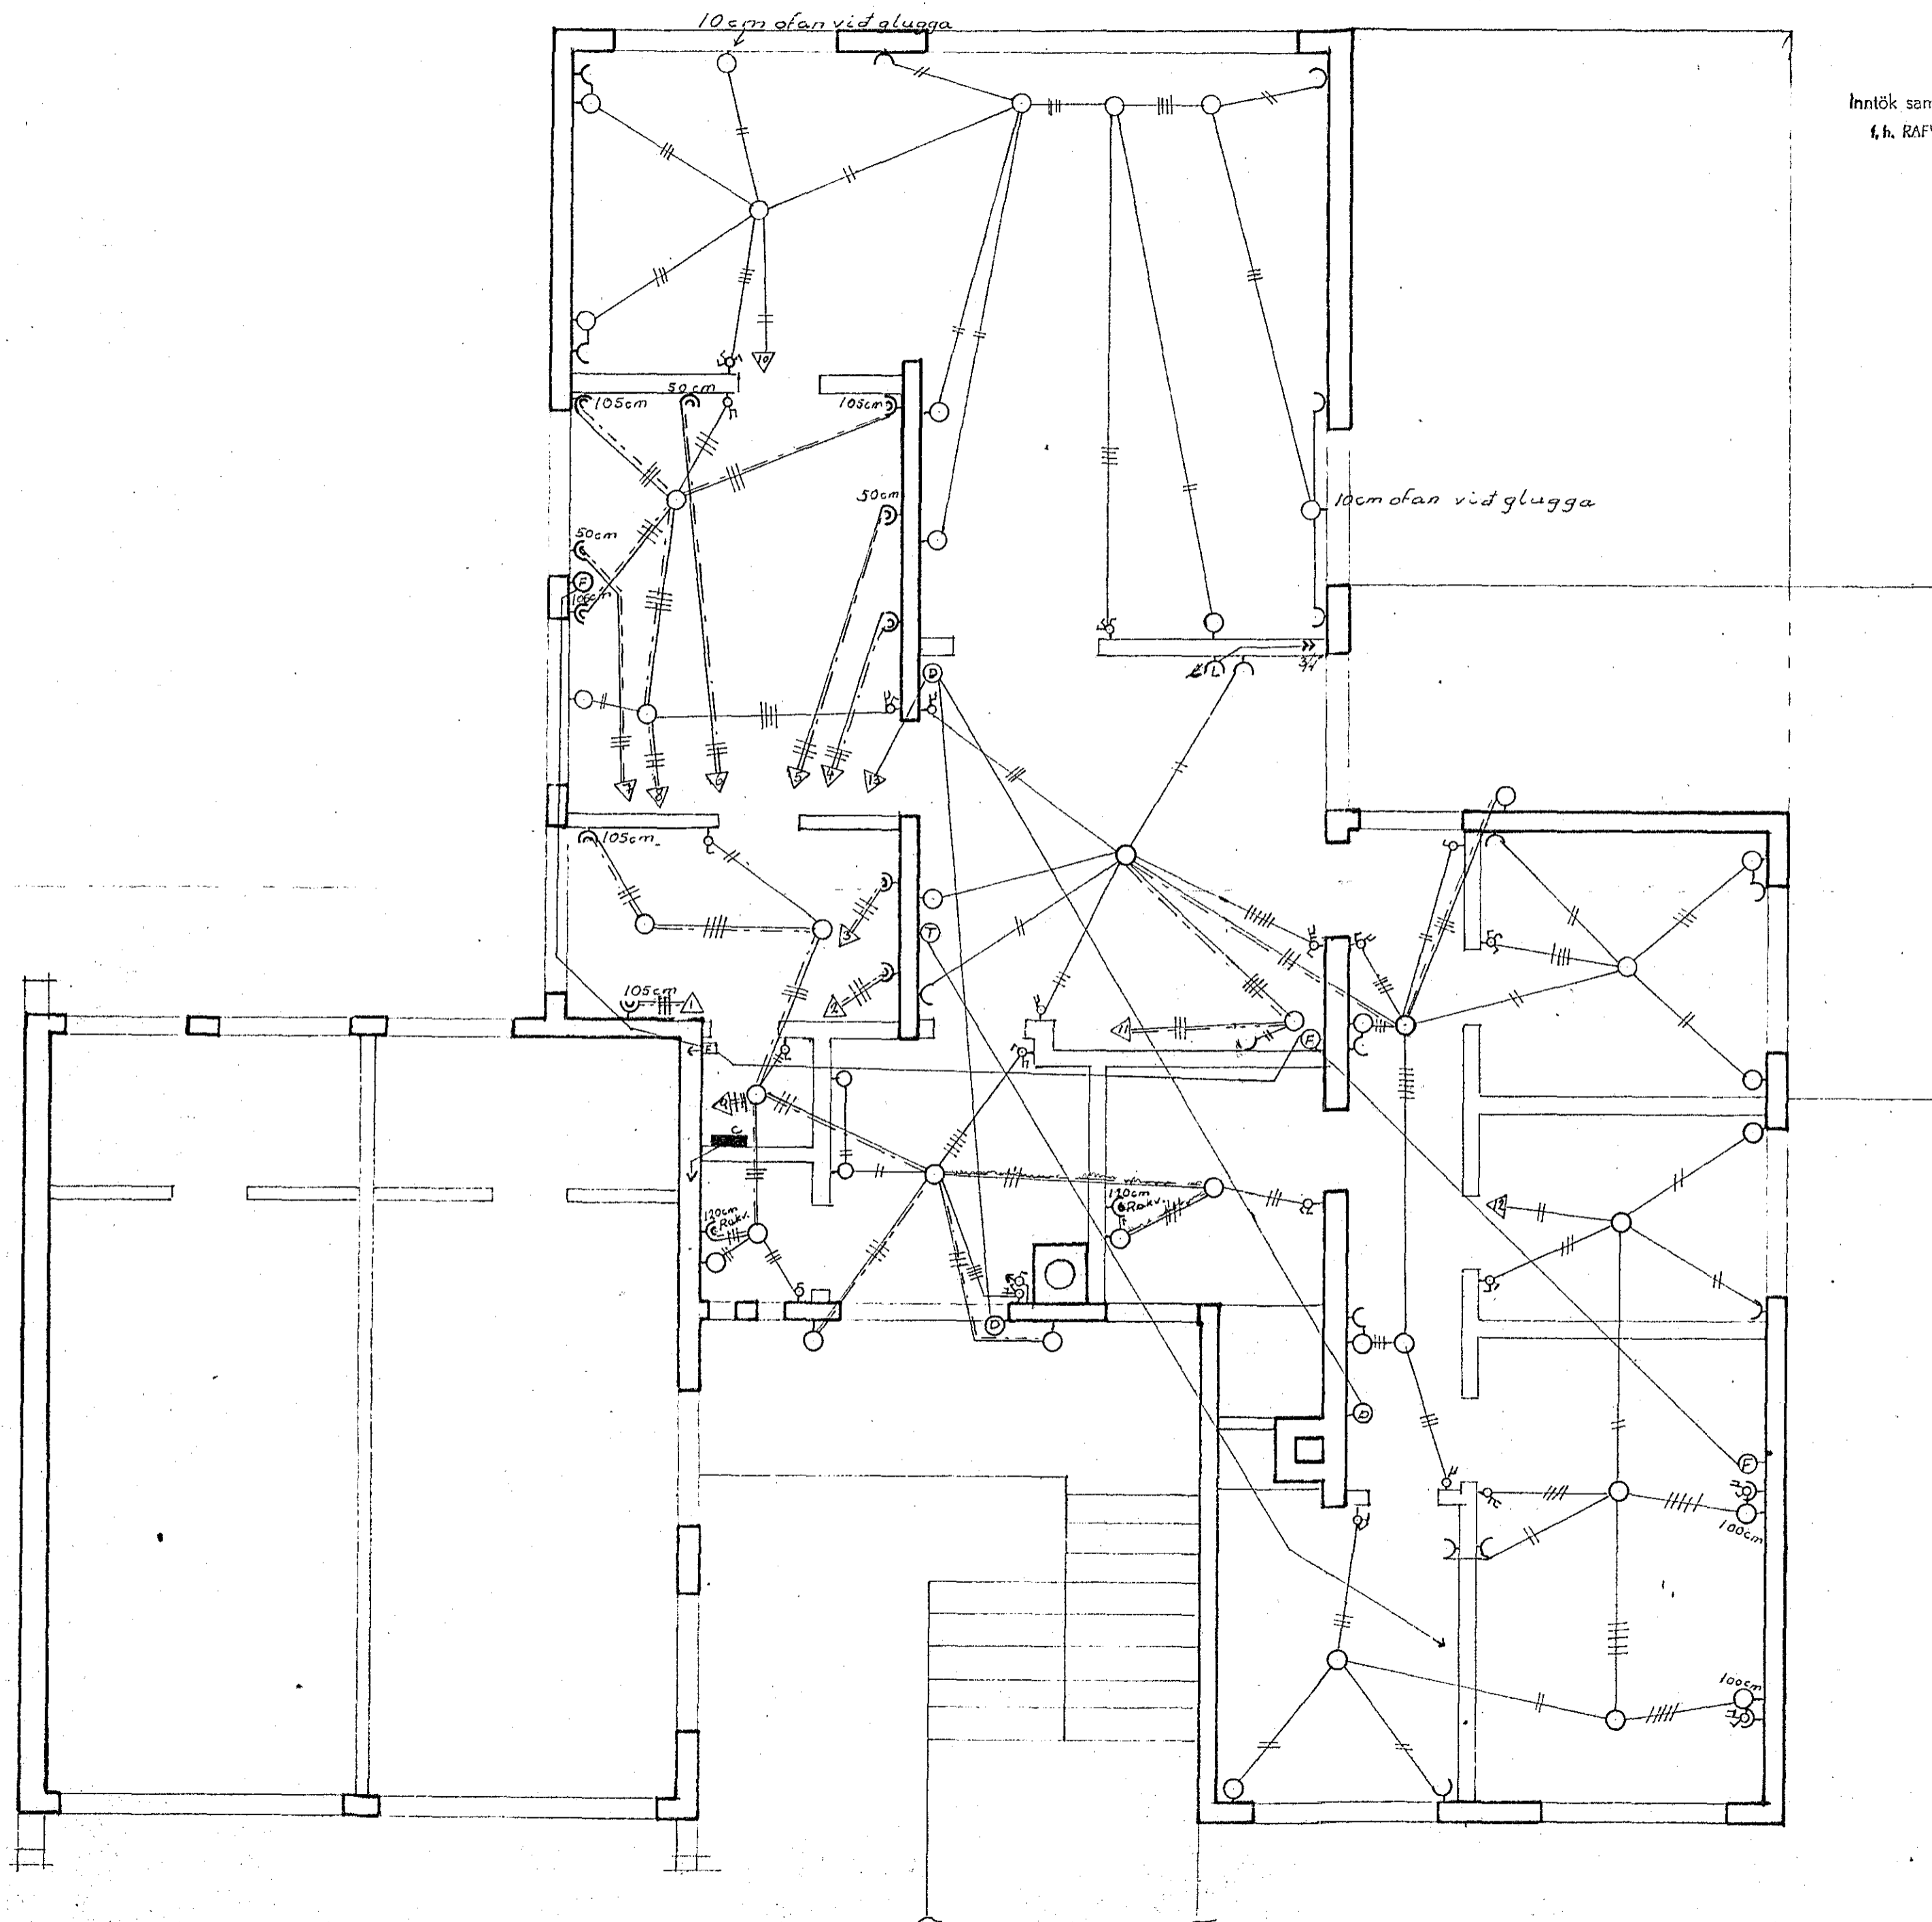

| TEIKN NR. | Efni | Aðs. |
|--------------------------------------|------|--------------|
| 1173 | | |
| Blómvangur nr 2. hæð. Hafnarfirði | | Mkv. 1:50 |
| Þorgeir Guðmundsson Grænimeil 3. | | TEIKNING NR. |