


Húsvéita nr. 2190. Teikning nr. 1364
 Samþykkt þ. 3/11 1973
 f.h. RAFVEITU HA. NARFJARDA.
Rafveituhúsið
 Lífirliðsm. Dur rafhlöyna

Inntök samþykkt 26.11. 1973
 f.h. RAFVEITU HA. NARFJARDA.
Rafveituhúsið

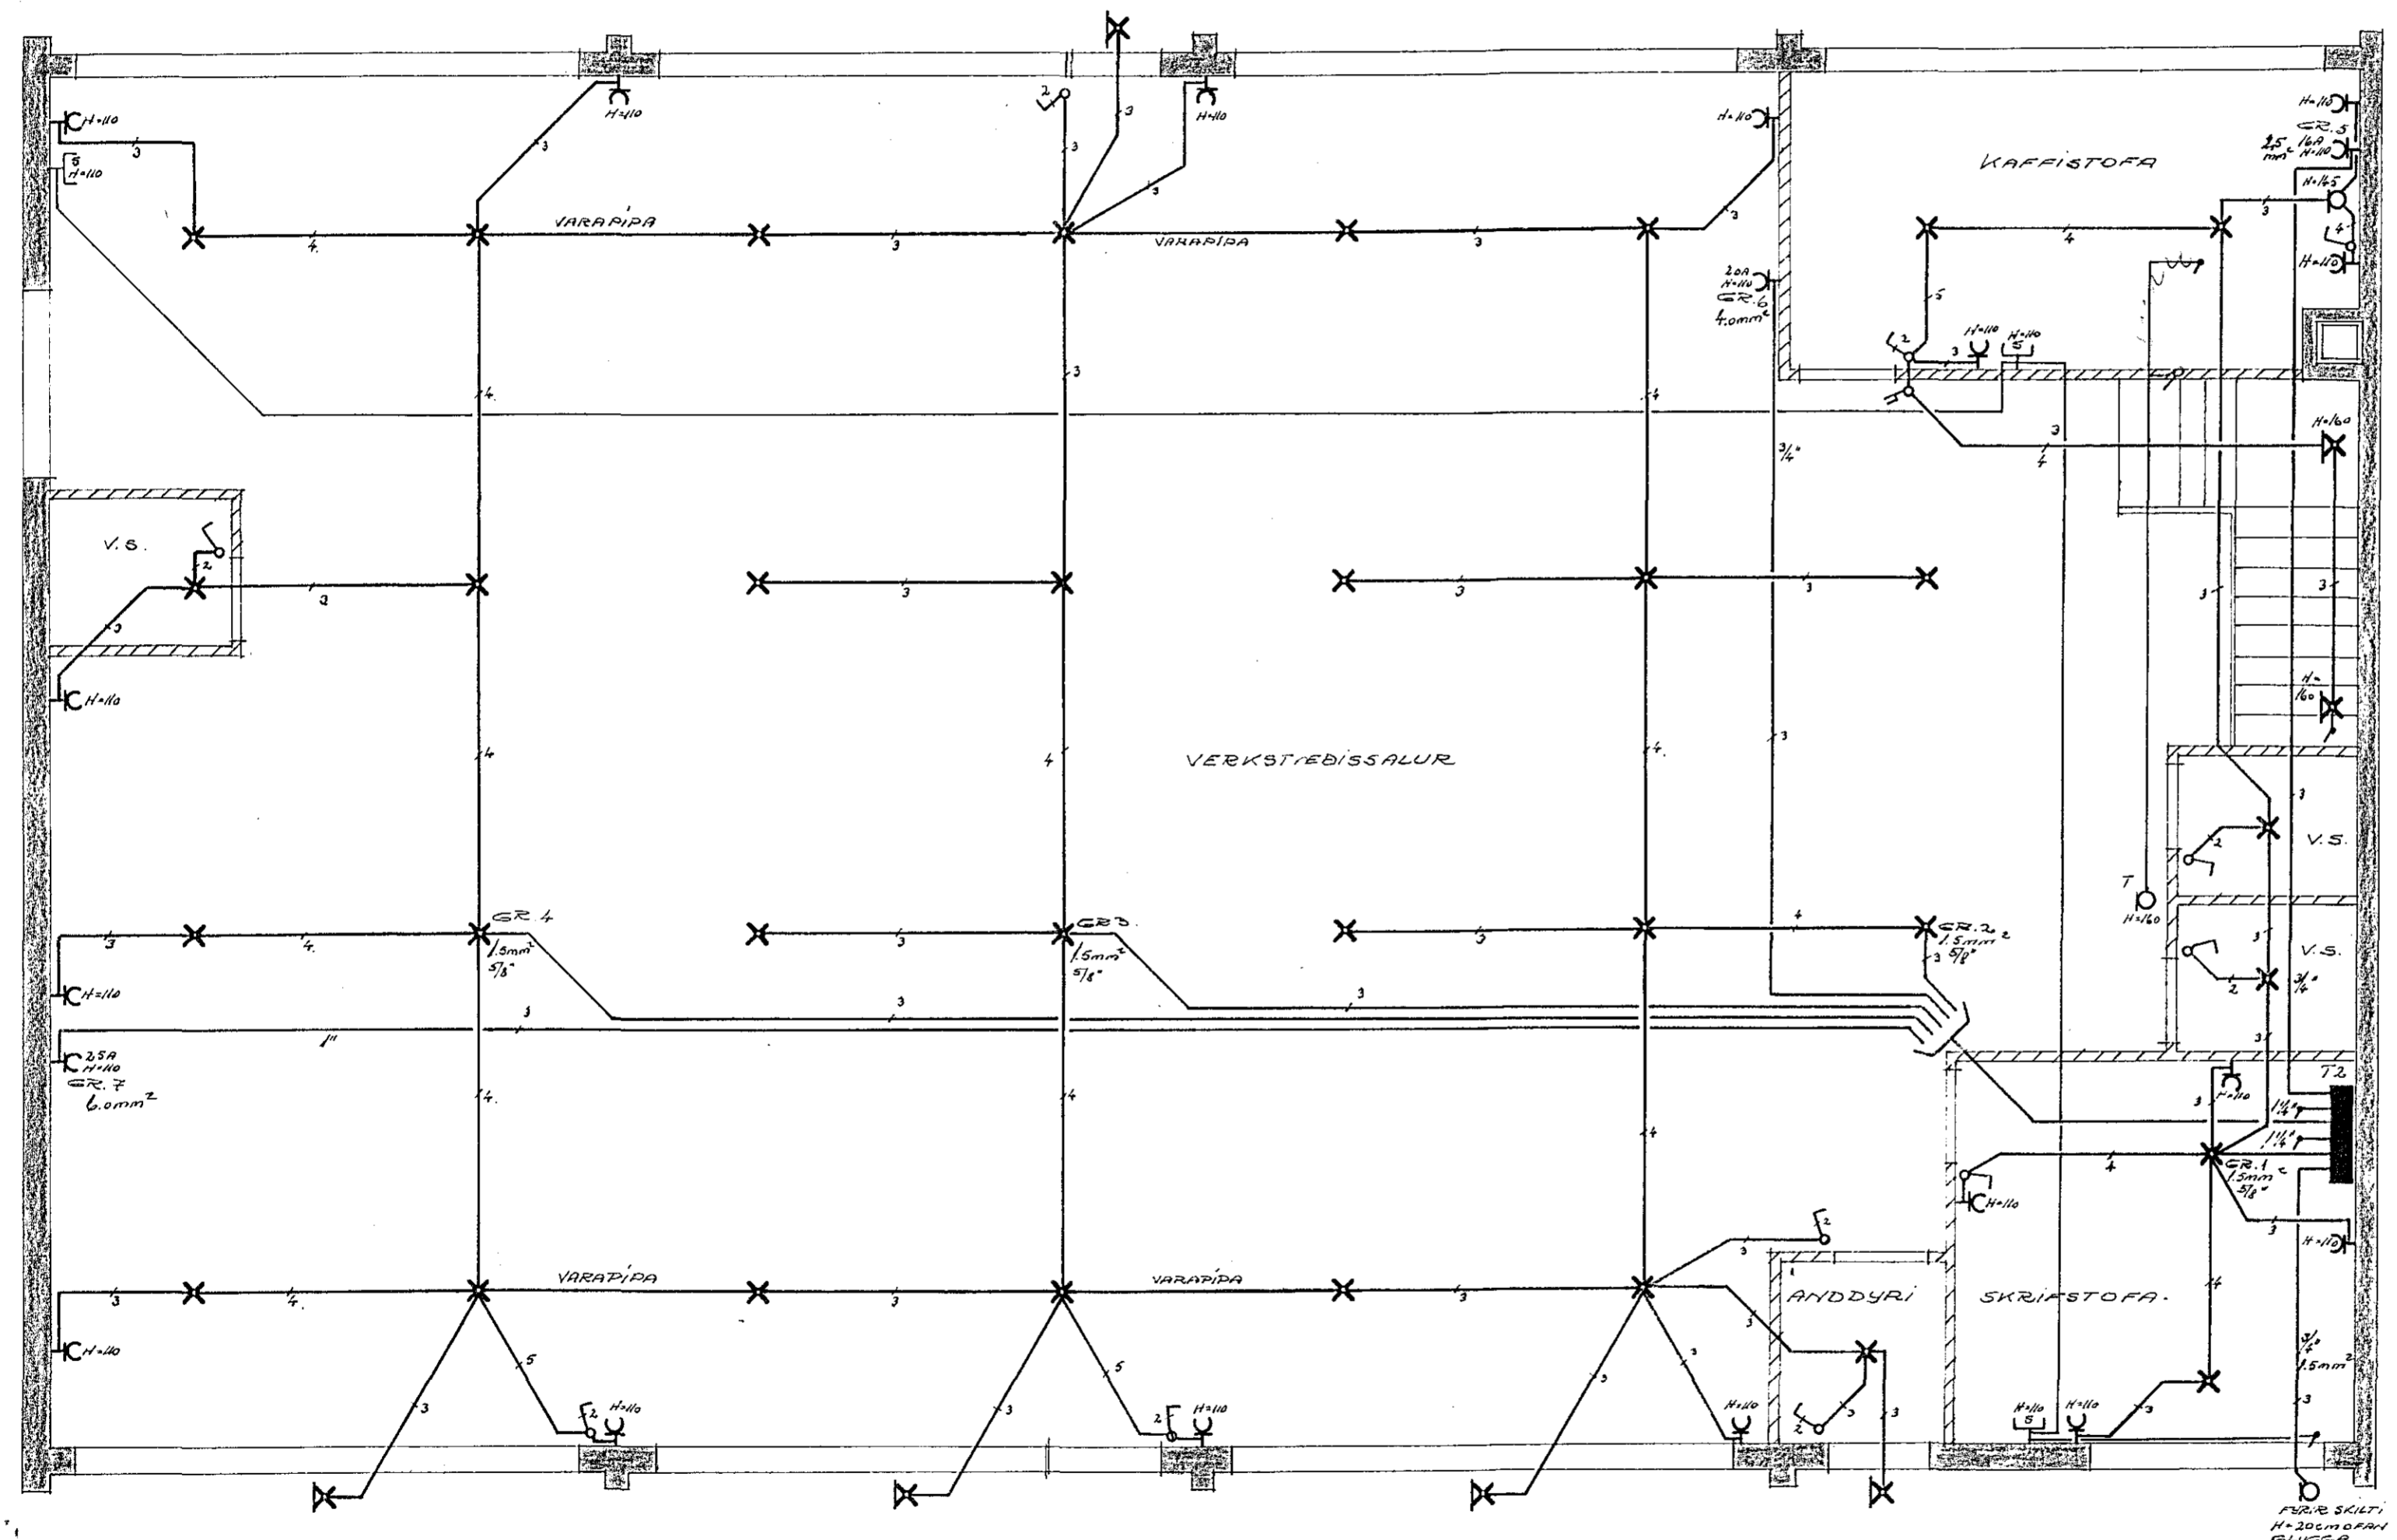

1364

LJÓSTEIKN S/F SIMAZ 83774 43224	
DALSHRAUN 14. HAFNARF.	
MÁL 1:50	RAFLAGNIR
BLAD 2 AF 3.	
TEIKN N° 048	
TEKN. ÁSGR. YFIR S. 7B.	
R. VIK LÍAN. 73	ÁSGR. JONASSON