


Húsvéita nr. 2139 Teikning nr. 1315
Samþykkt þ. 14/2 1972
f.h. RAFVEITU HAFNARFJARDAR
Ólafur Þ. Þorsteinsson
Eldur + matur + rannsókn

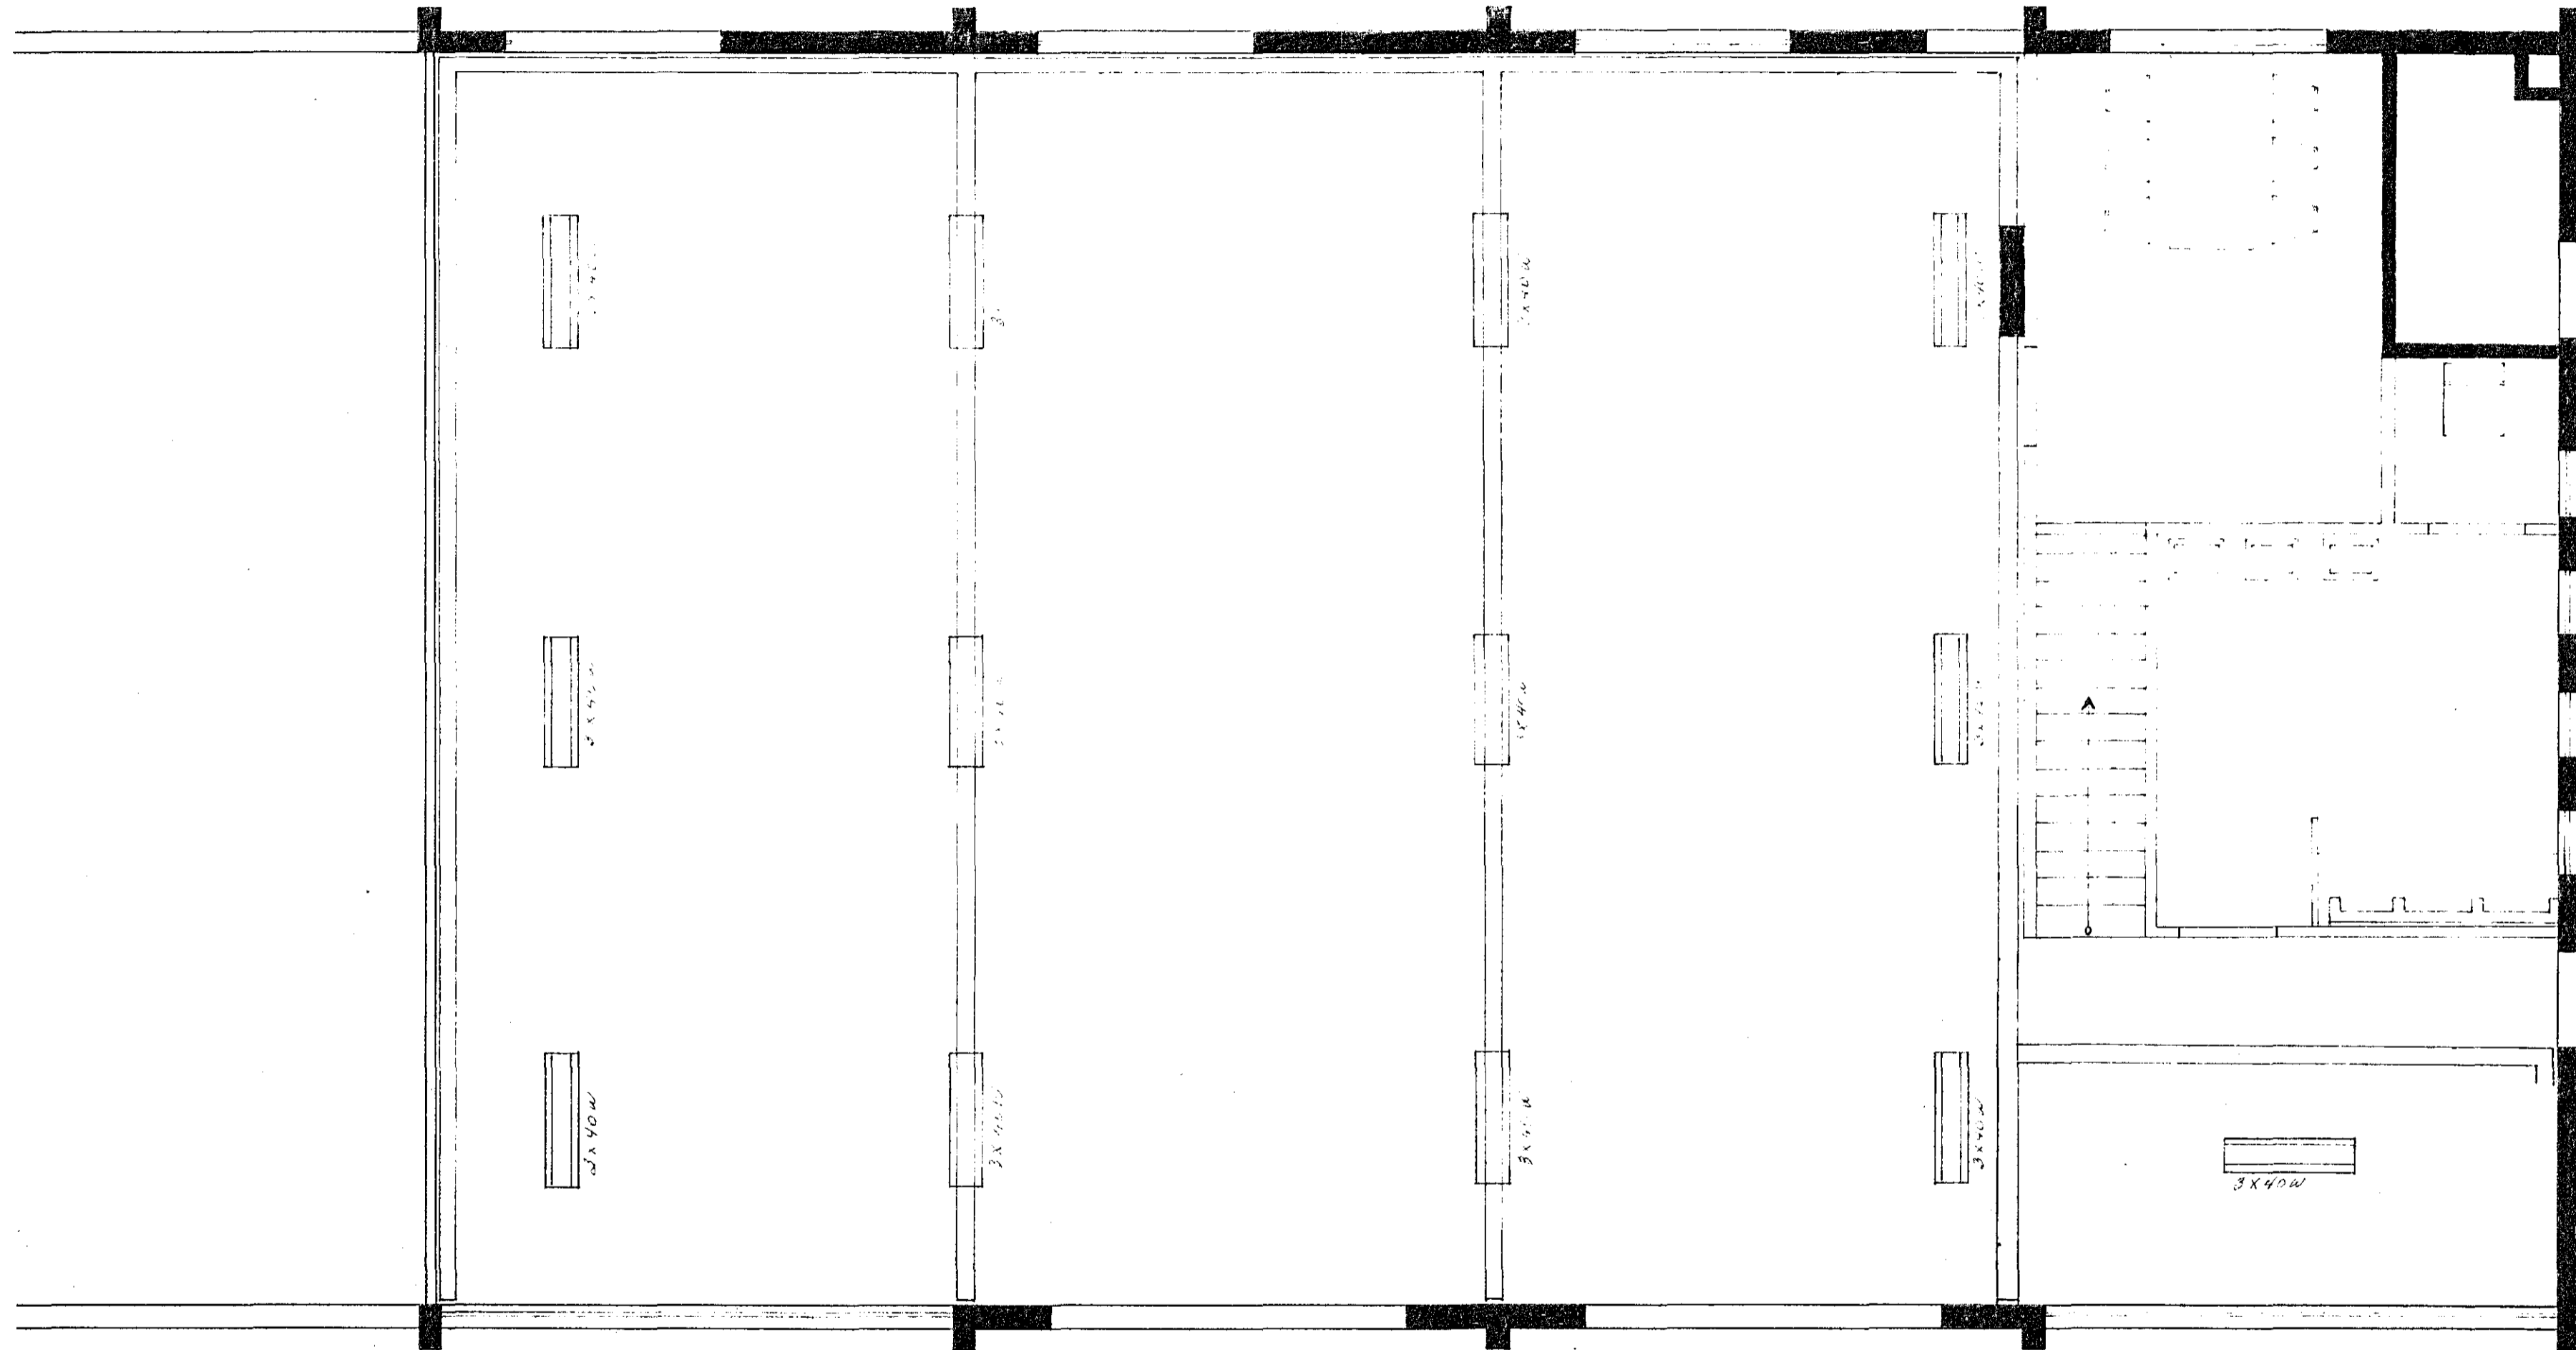

Inntök samþykkt 11.12. 1972
f.h. RAFVEITU HAFNARFJARDAR
Verktúfi
Alfreð Þorsteinsson

1315

Dalshraun 8
Rannagradeikning blöð 1 af 4.
Teiknað í janúar 1972
Jens Evertsson Sími 52829