Húsveita nr. 2139 Teikning nr. 1315
Samþykkt þ. 14/12 1972
f.h. RAFVEITU HAFNARFJARÐAR
Eftirlitsmaður raflagna
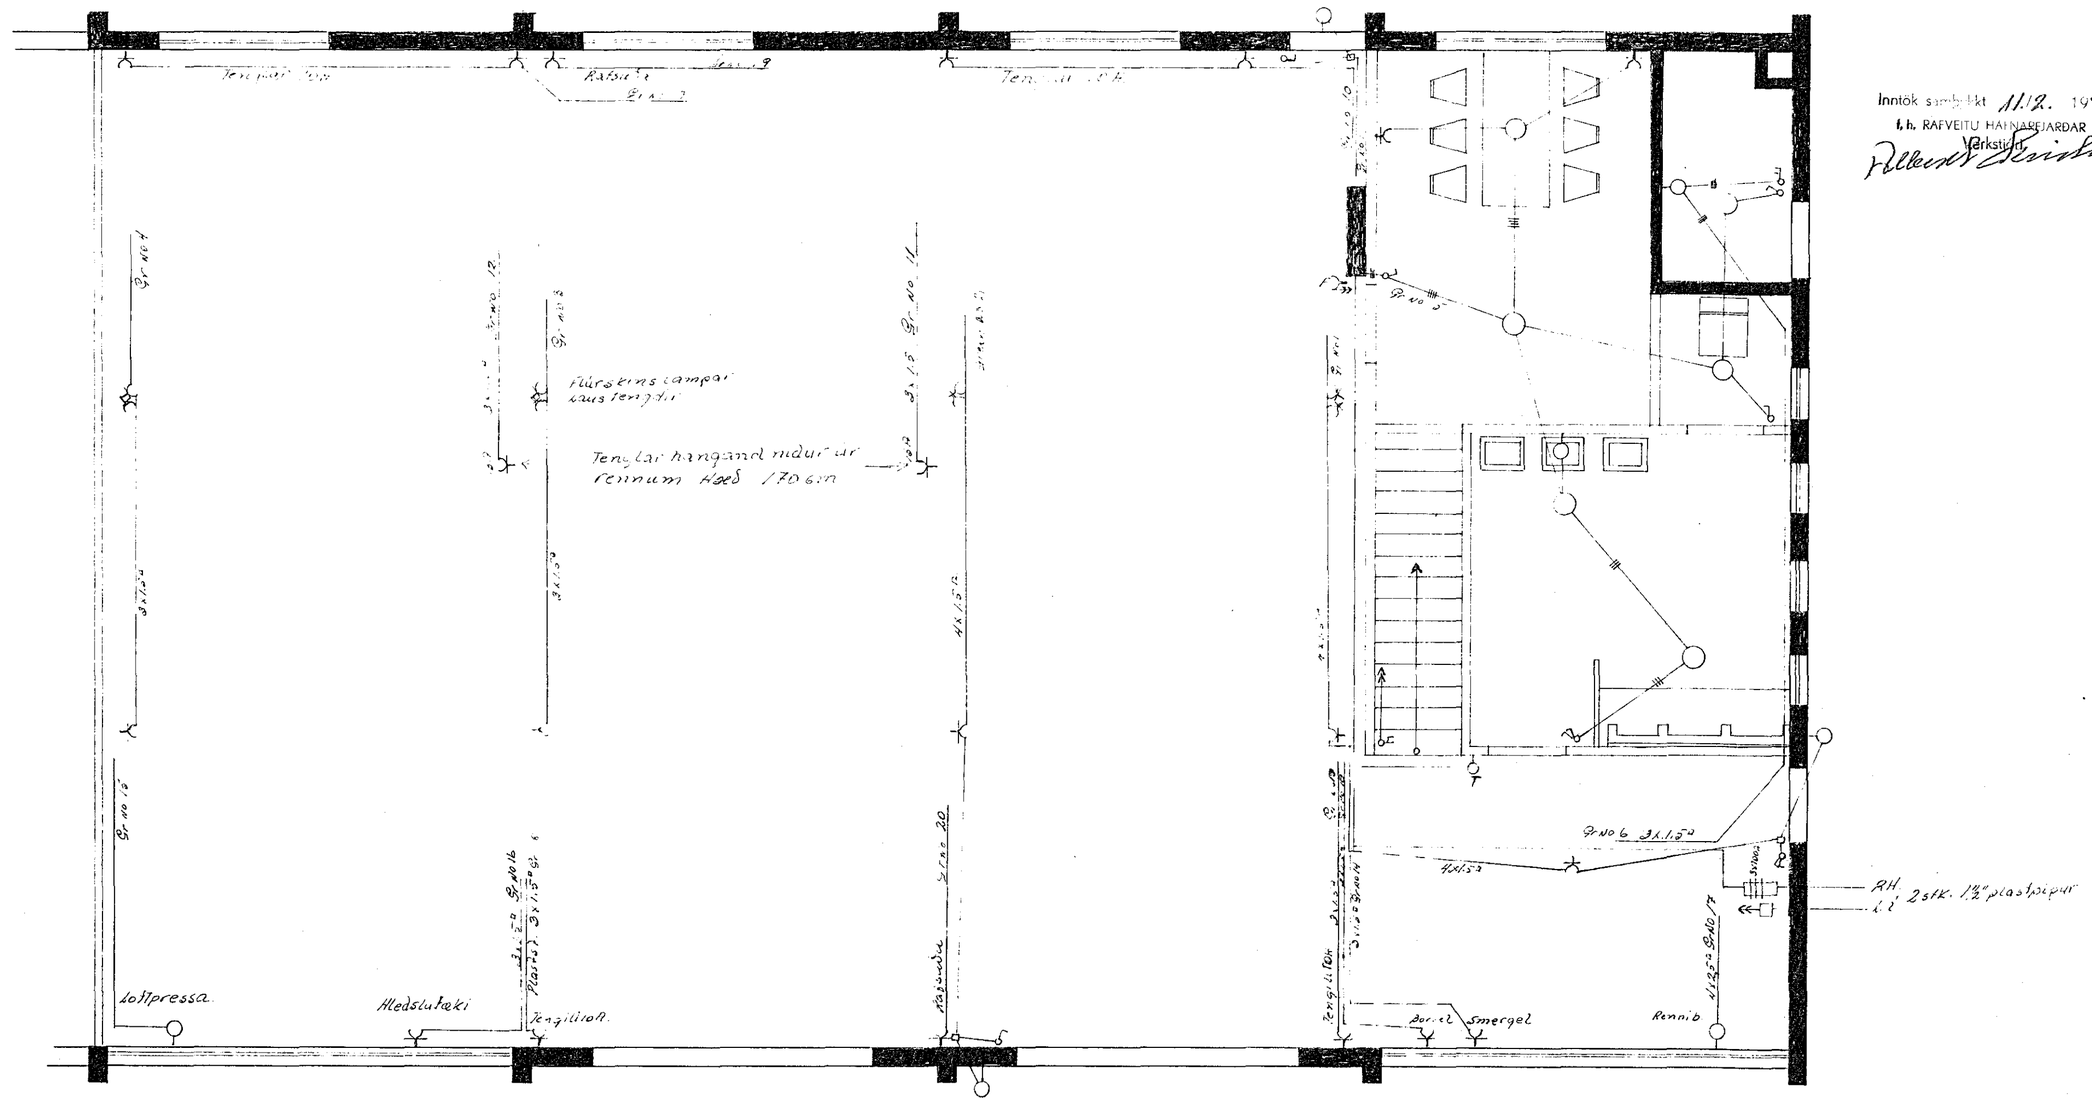
Inntök samþykkt 11/12. 1972
f.h. RAFVEITU HAFNARFJARÐAR
Verkstjóri