


Húsvéita nr. 2128 Teikning nr. 1368
 Samþykkt þ. 2/13 1973
 Í.h. KRFV.LIU stjórn NARCLJARDAR
 Lífisráðgjafar Veiðingna

895/

Inntök samþykkt 21.13. 1973
 Í.h. RAFVEITU HAFHAFJARDAR
 Verkskipti
 Ráðgjafi

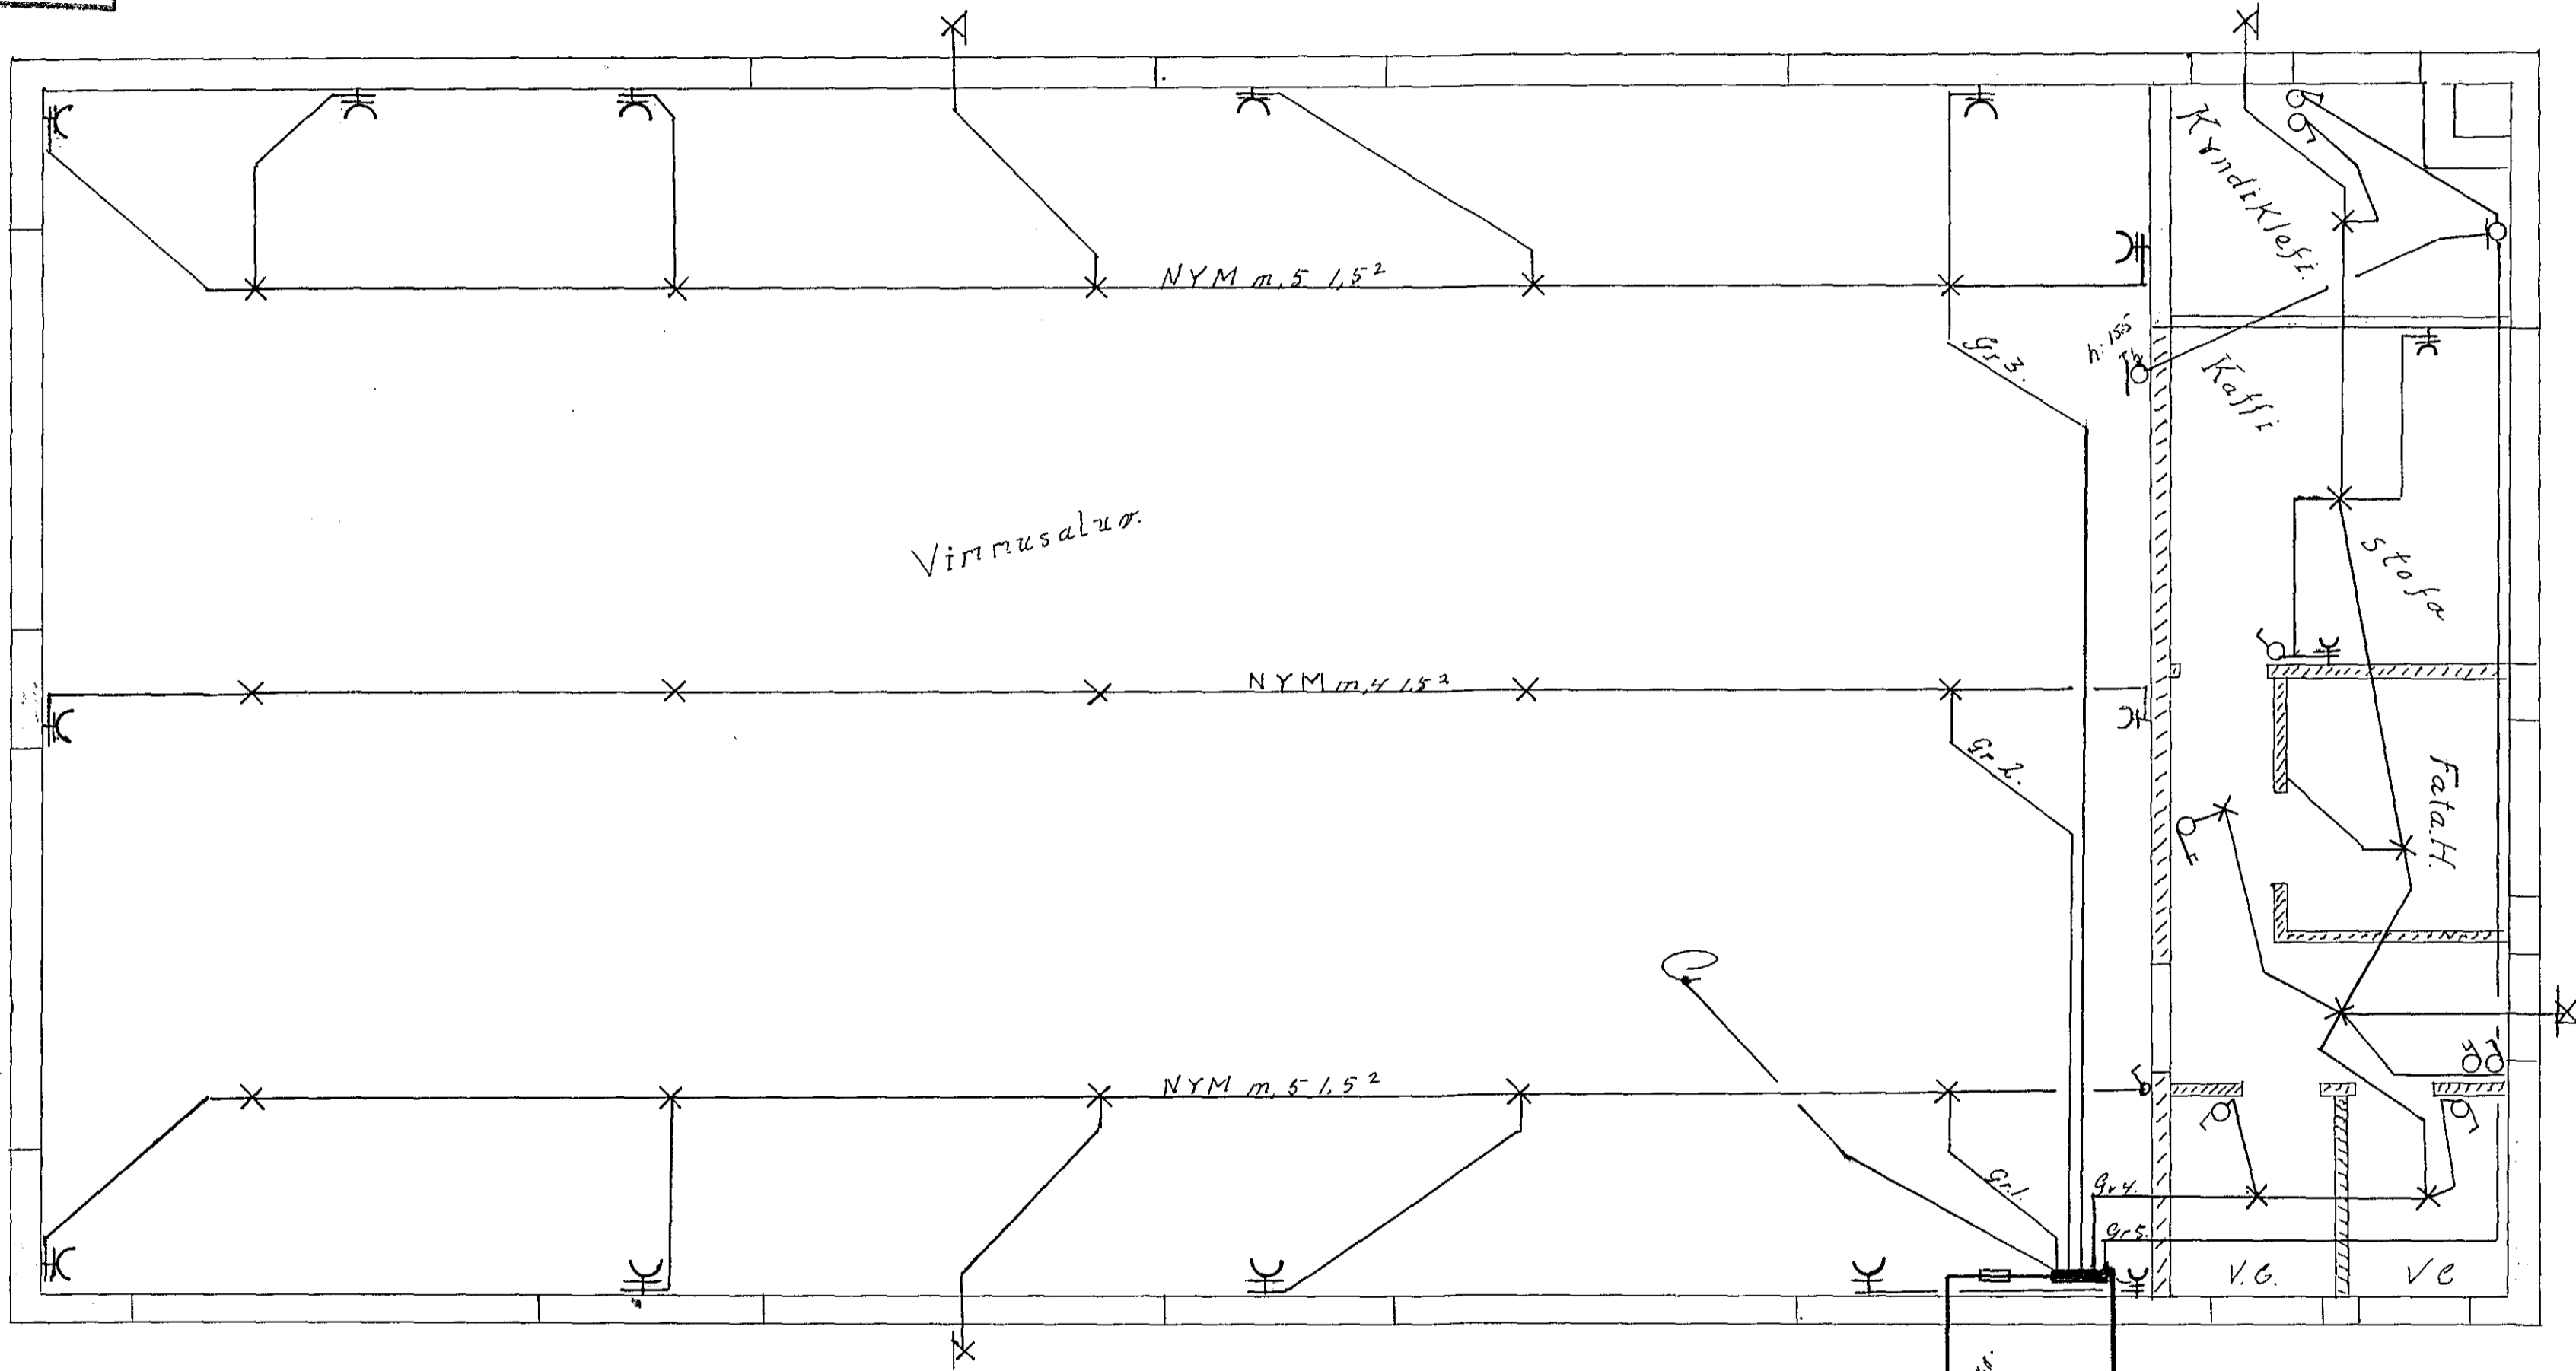

Vinnusalur

NYM m. 5,15²

NYM m. 5,15²

NYM m. 5,15²

Hæð tengla og rofa 120 cm
 Málraun rofa og tengla sé 10 A

2. Tönnu plast rör.

Jarðskaut tengist í járnbrunnarsins.

Brestingar	
Nr.	Dags. Ar
	Nafa

Hjörtvír Agústsson
 EYRARTRÖÐ NR. 6
 Agúst Jónsson

Raflopp

M 1:50

Dags. 6. mars 1973.

Raflopp