



Inntök samþykkt 15. júní 1971  
 f.h. RAFVEITU HAFNARFIJARDAR  
 Veskstjórn  
*Alfín Jónsson*

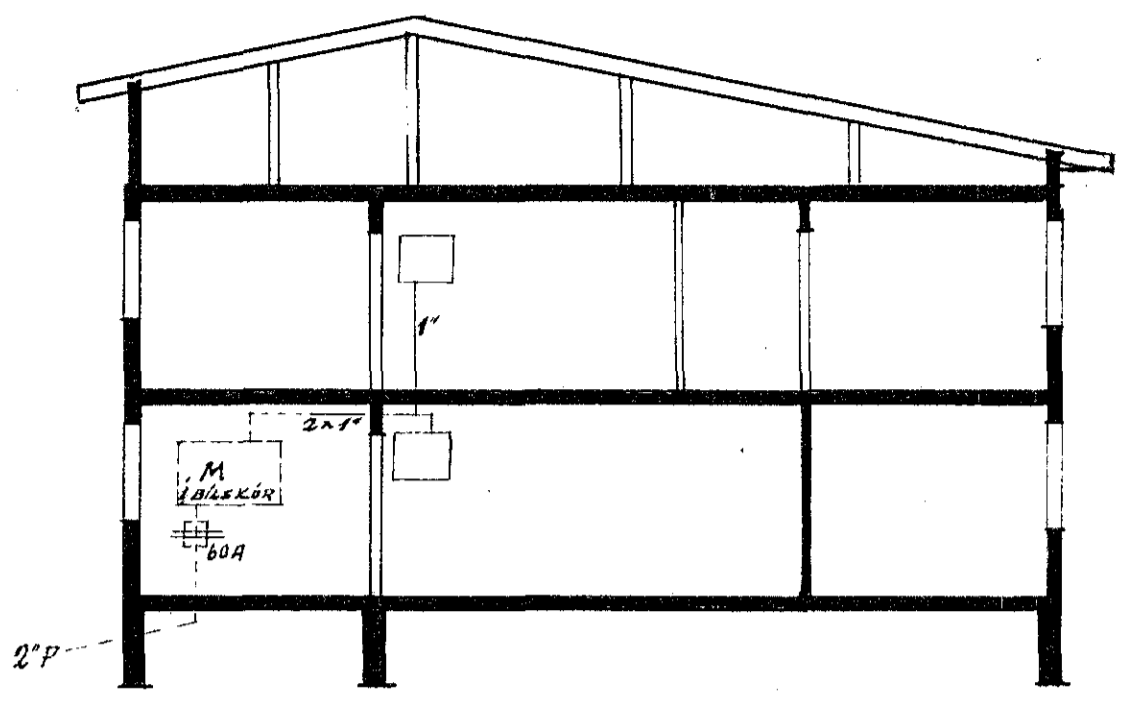

SKURDUIR

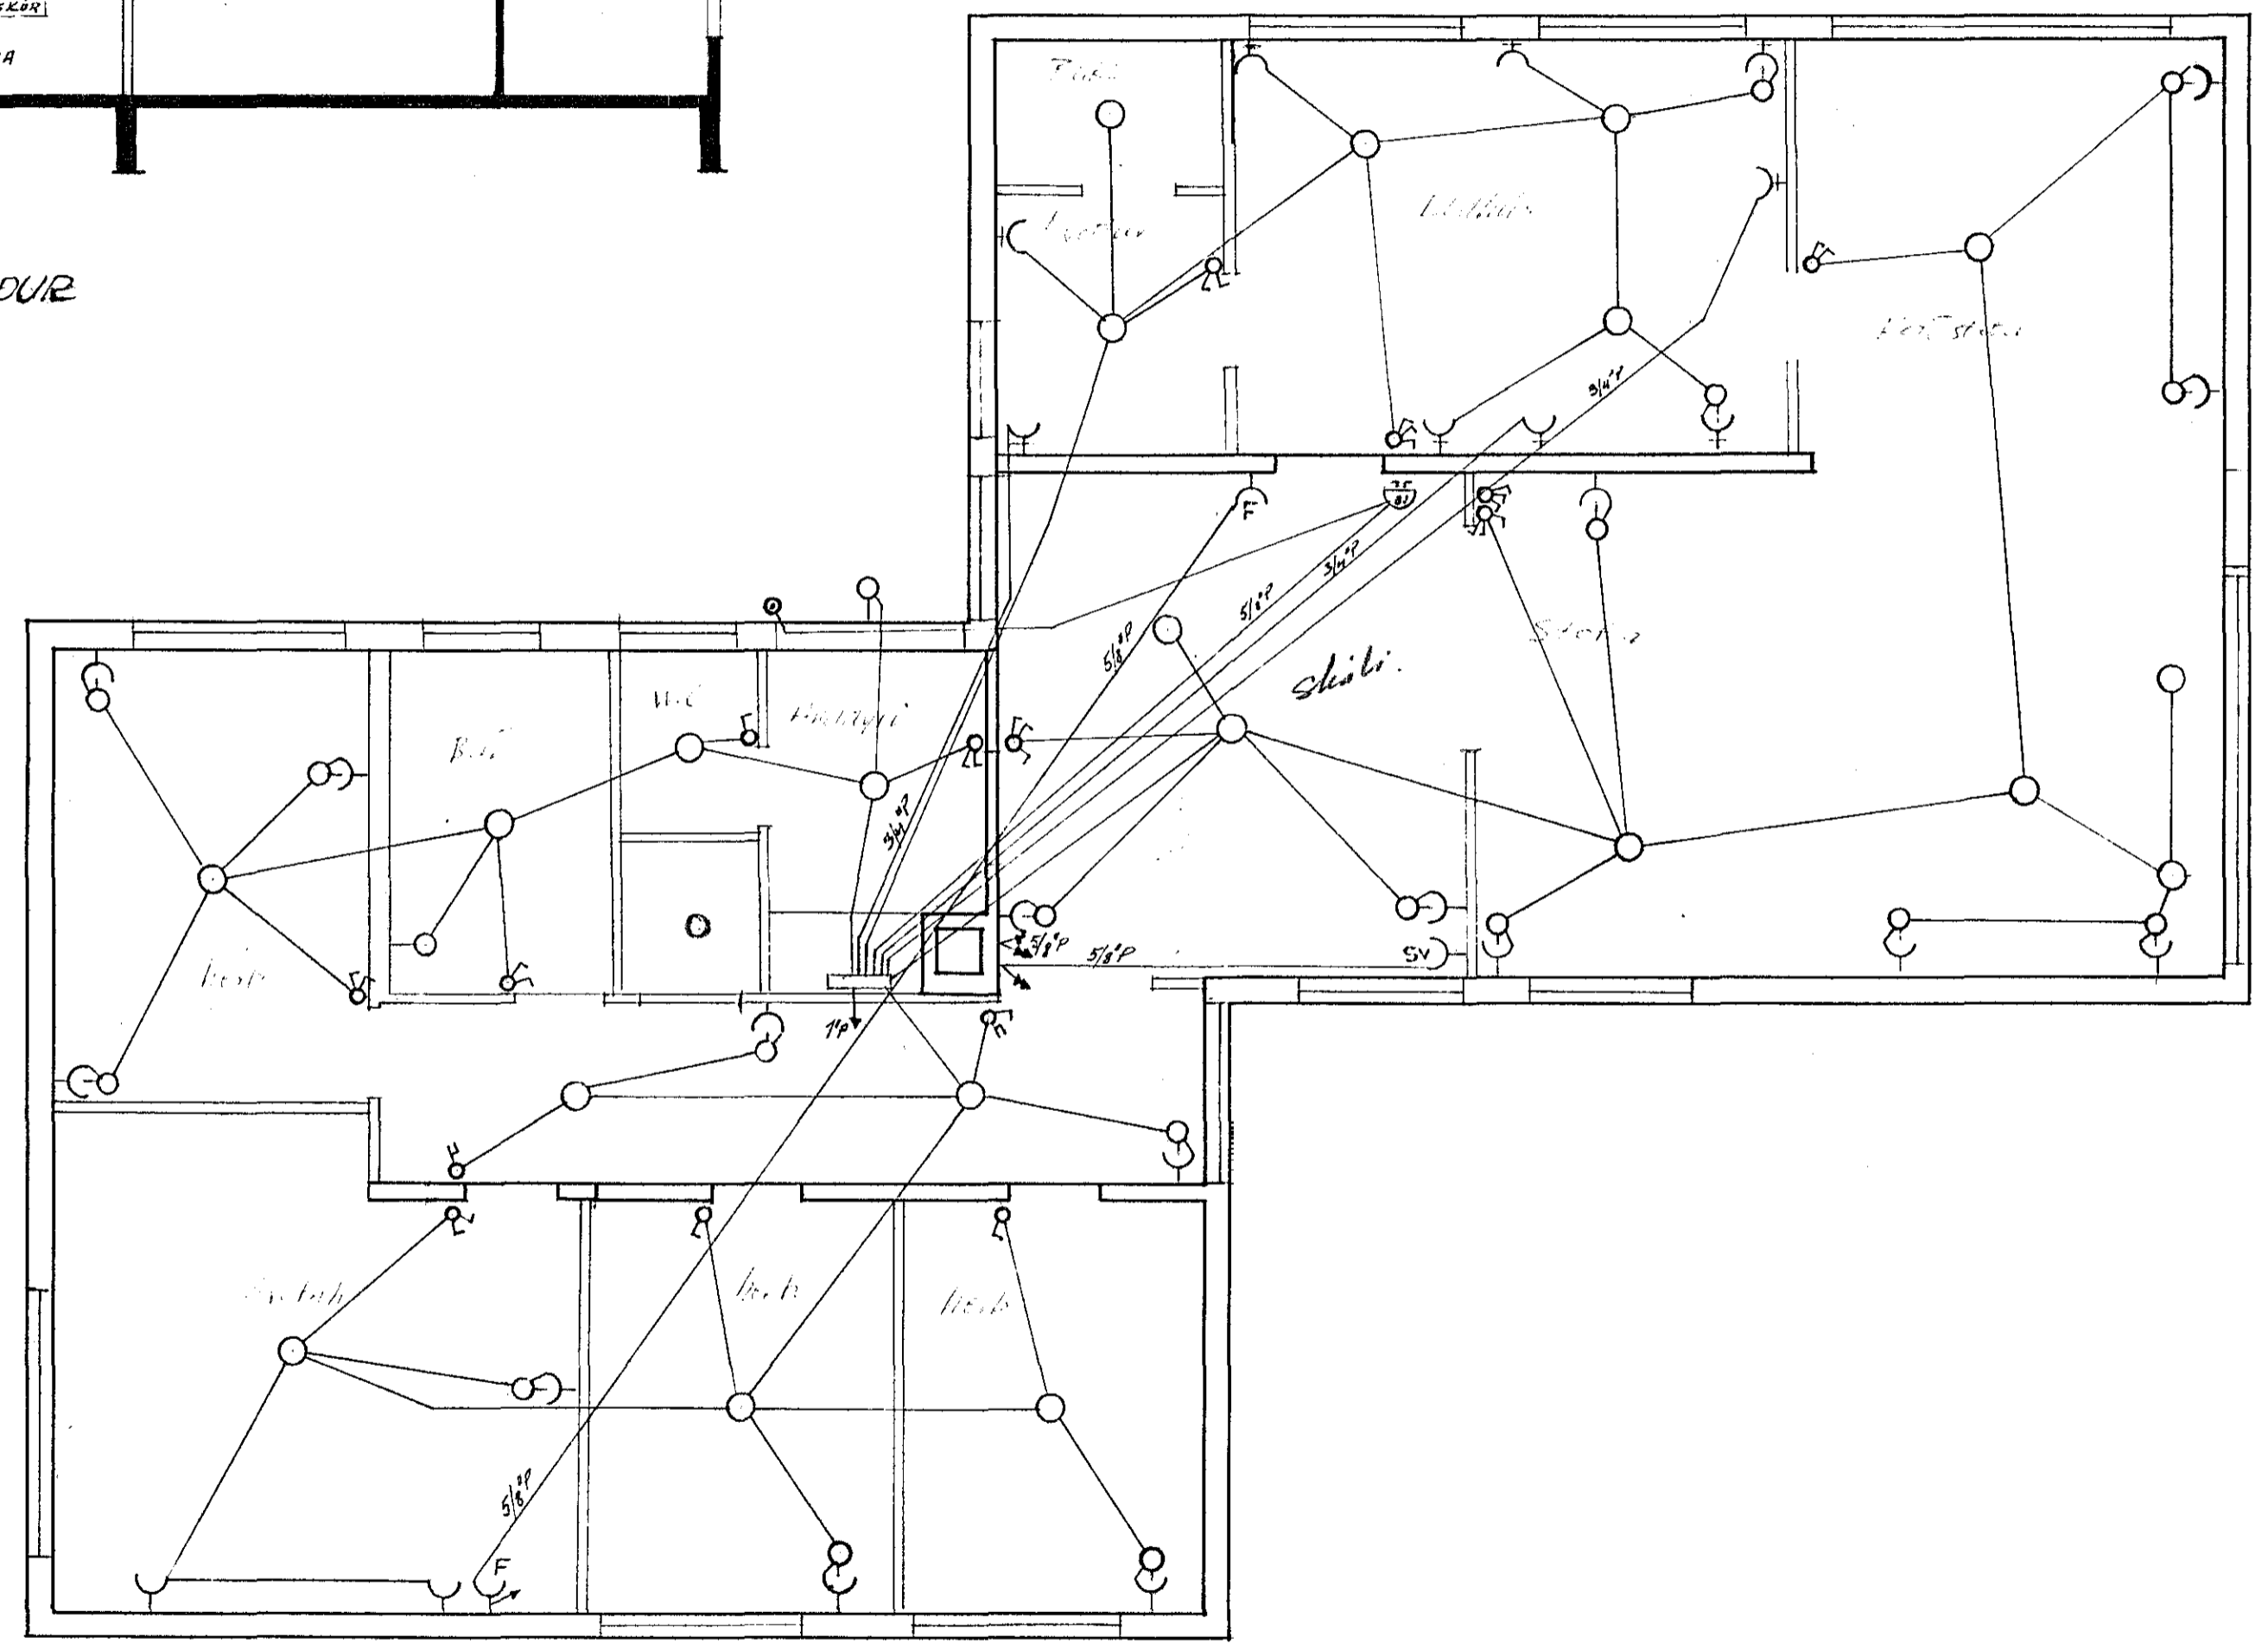

1276

GLIIVANGUR NR.3.		
TeiKn. júni '71	RAFLOGN 2. HÆÐ. <i>Jon P. Gudmundsson</i>	Kvæði: 1:50