


Húsvella nr. 2048 Teikning nr. 1225
 Samþykkt þ. 1971 1970
 f. h. RAFVEITU HAFNARFJARDAR
Ólafur Þorsteinsson
 Eftirlitsmaður rállegna

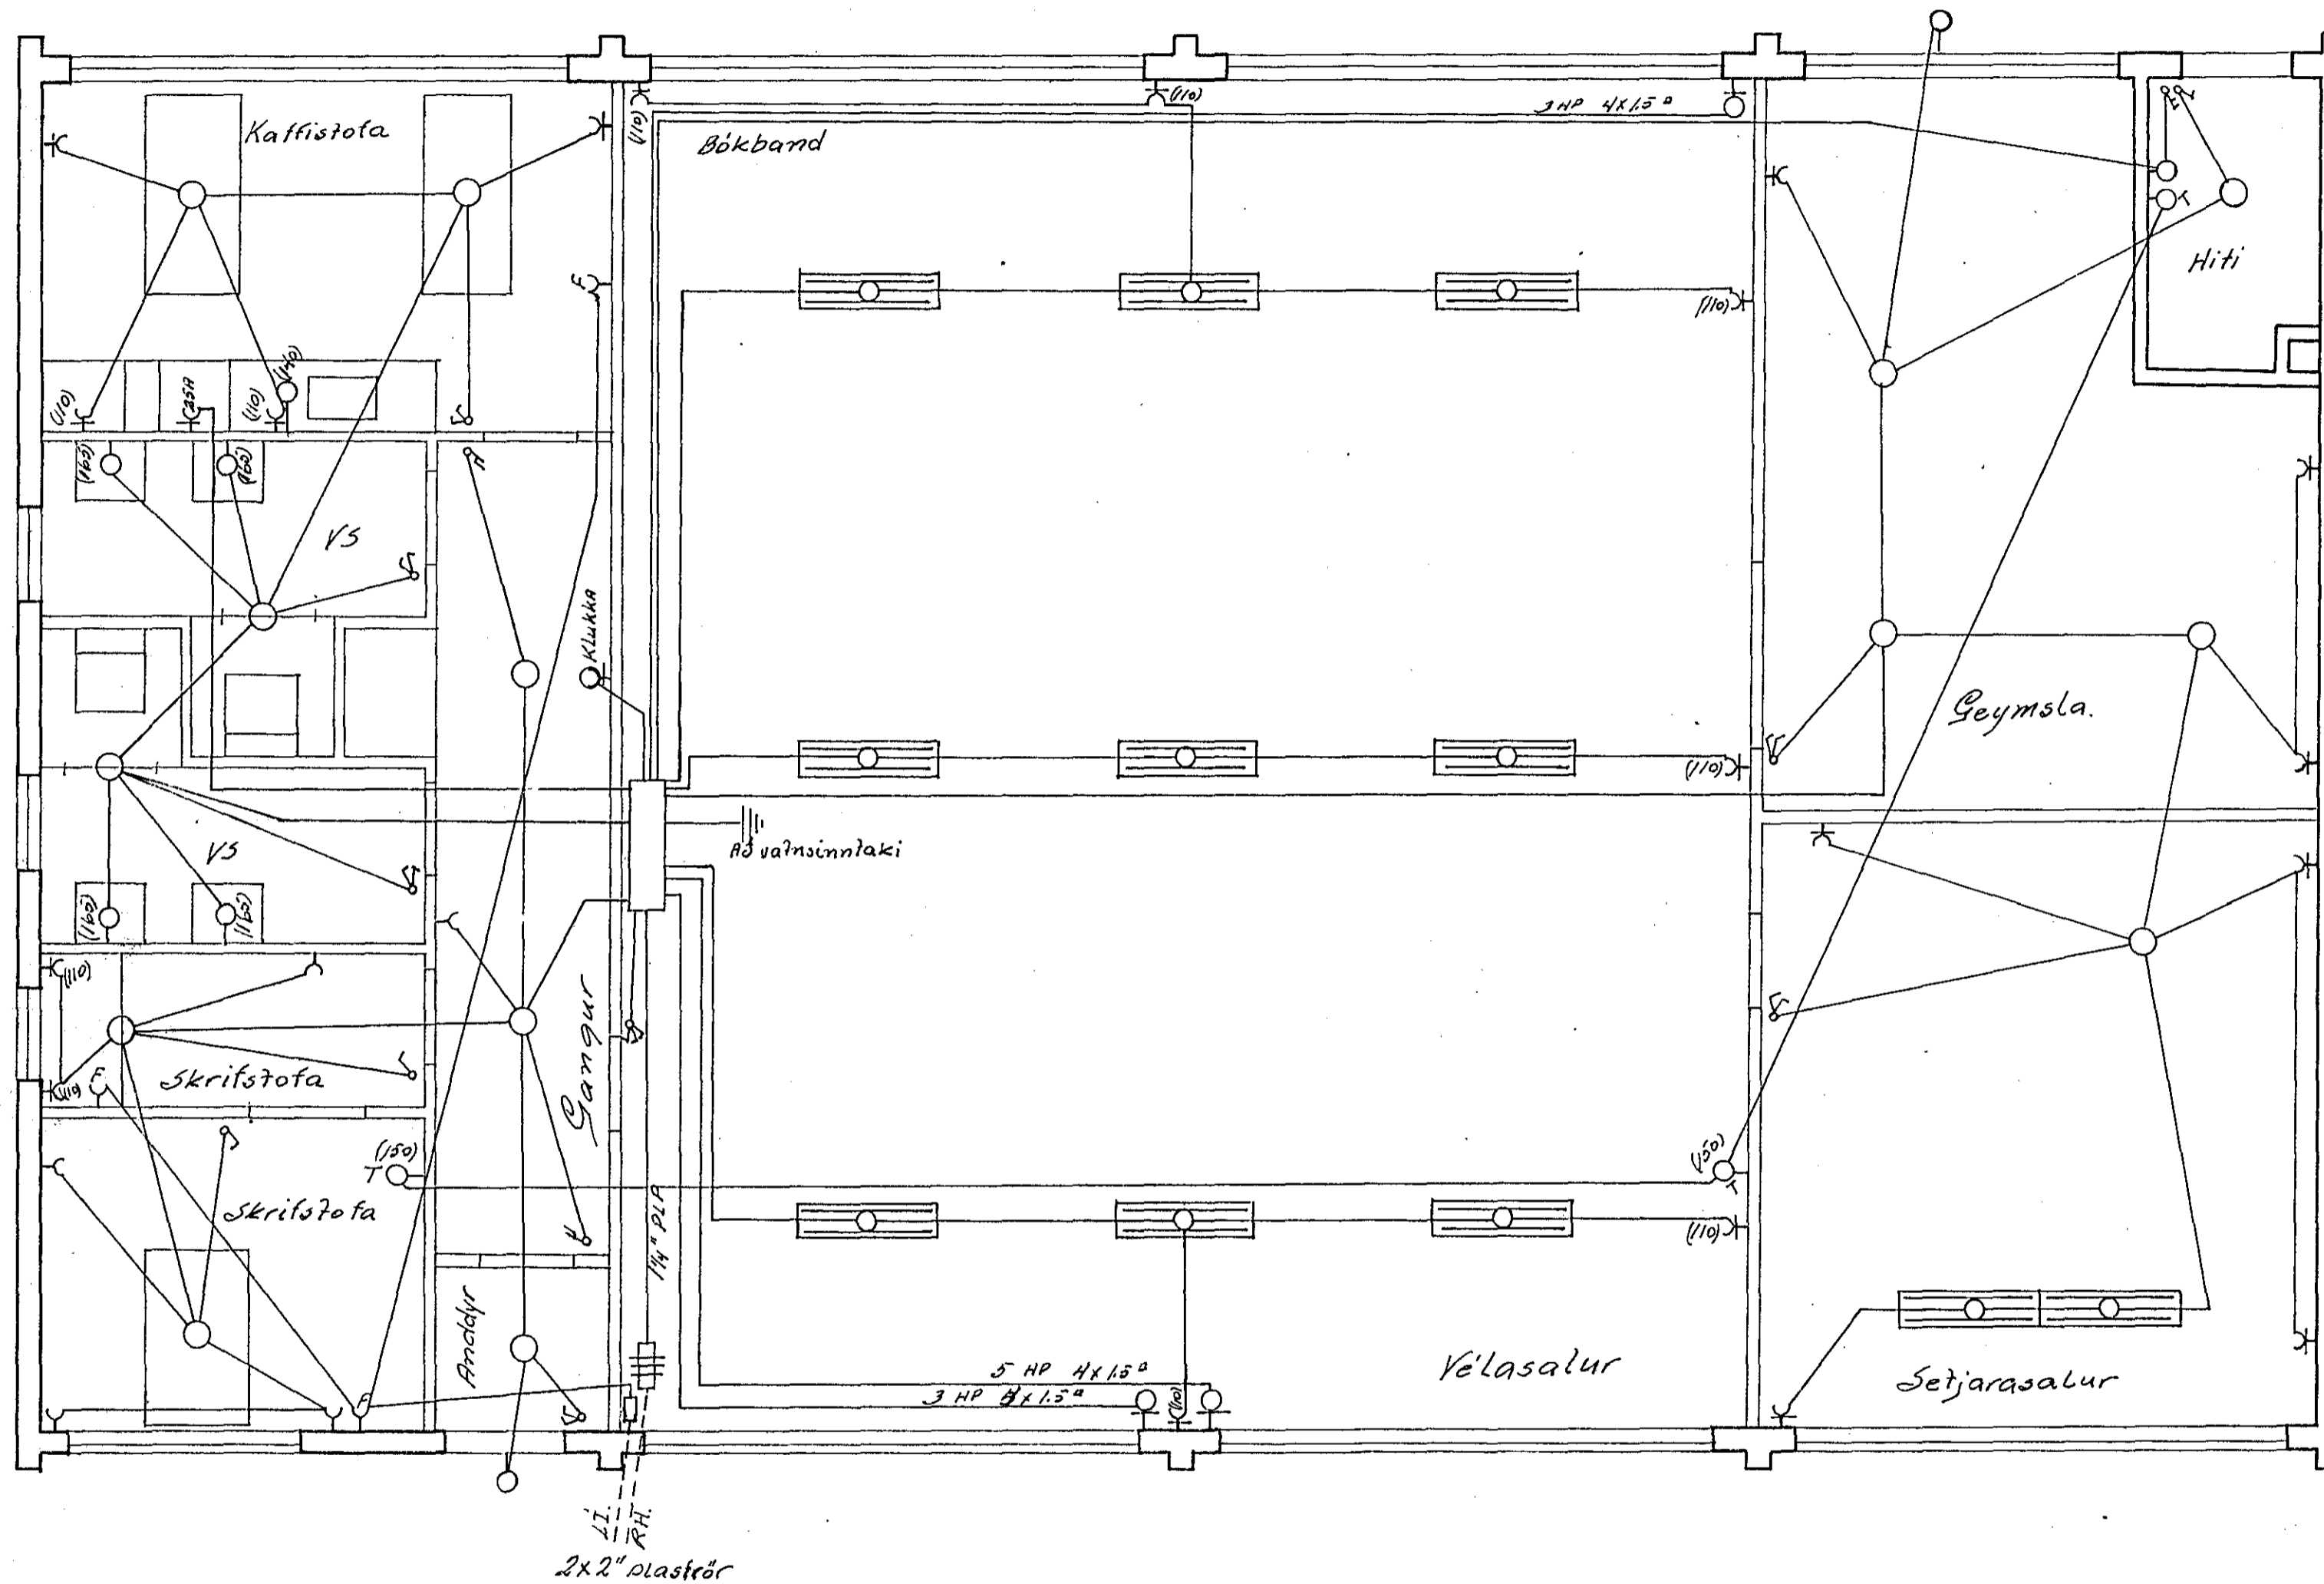

Inntök samþykkt 18.11. 1970

f. h. RAFVEITU HAFNARFJARDAR

Ólafur Þorsteinsson
 Verkstjóri

1225

Helluhraun 12
 Teiknað í nóvember 1970
Jens Eivindsson
 Mál 1:50 Sími 52829.