Húsveita nr. 2146 Teikning nr. 1321
Samþykkt þ. 29/4 1972
f.h. RAFVEITU HAFNARFJARÐAR
Stefán Sigurðsson
Eftirlitsmaður raflagna

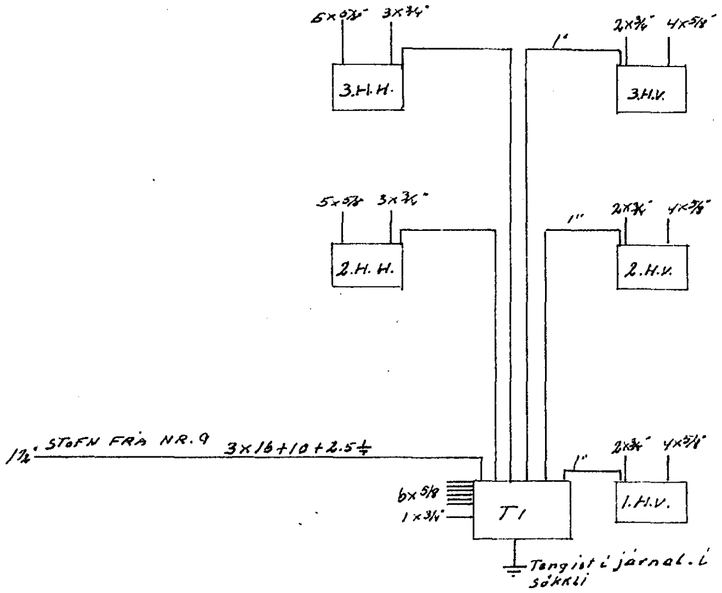

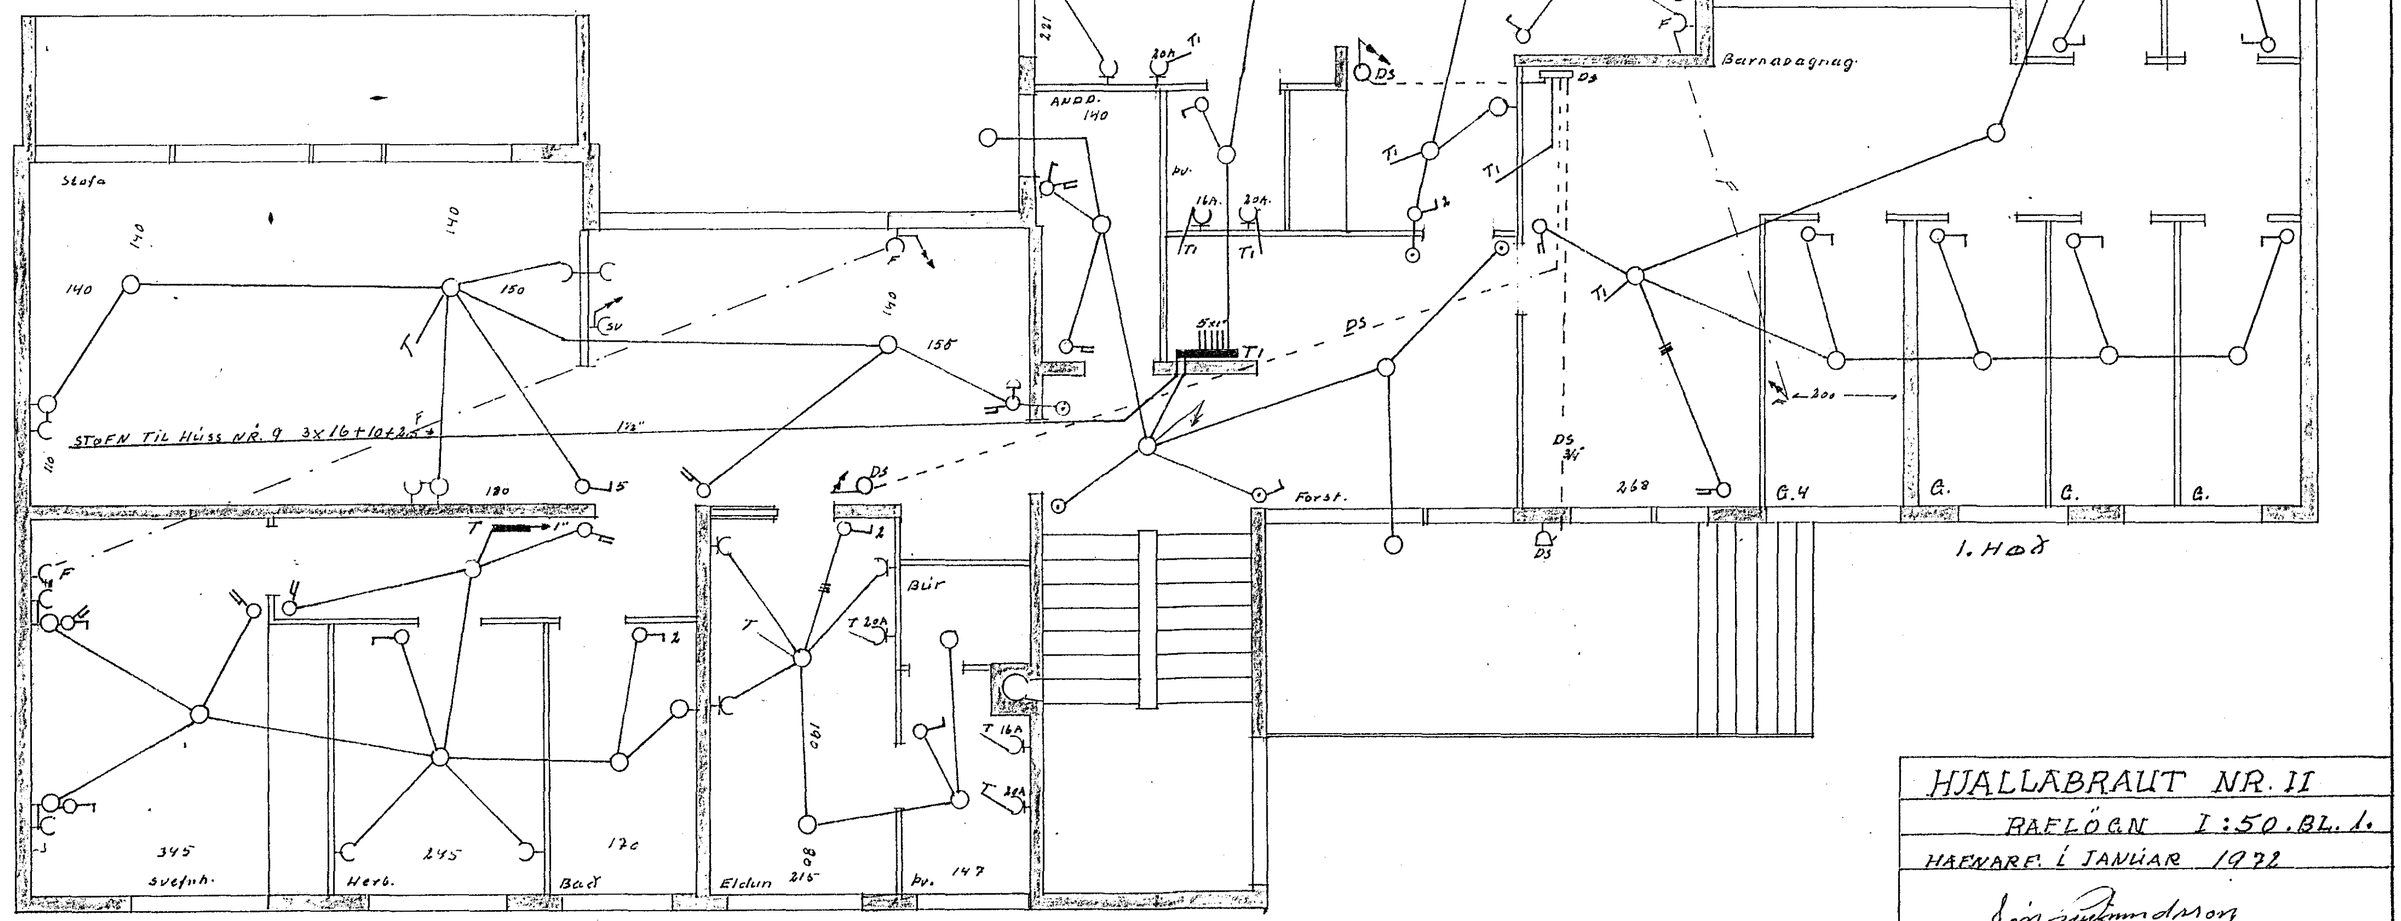

HJALLABRAUT NR. II

RAFLÖGN I:50. BL. 1.

HAFNARF. Í JANÚAR 1972

Jón Guðmundsson