


Húsvæla nr. 2146 Teikning nr. 1321
 Samþykkt þ. 28/1 1972
 f.h. RAFVEITU HAFNARFJARDAR
Ólafur Þ. Þorsteinsson
 Eftirlitsmaður rafslagna

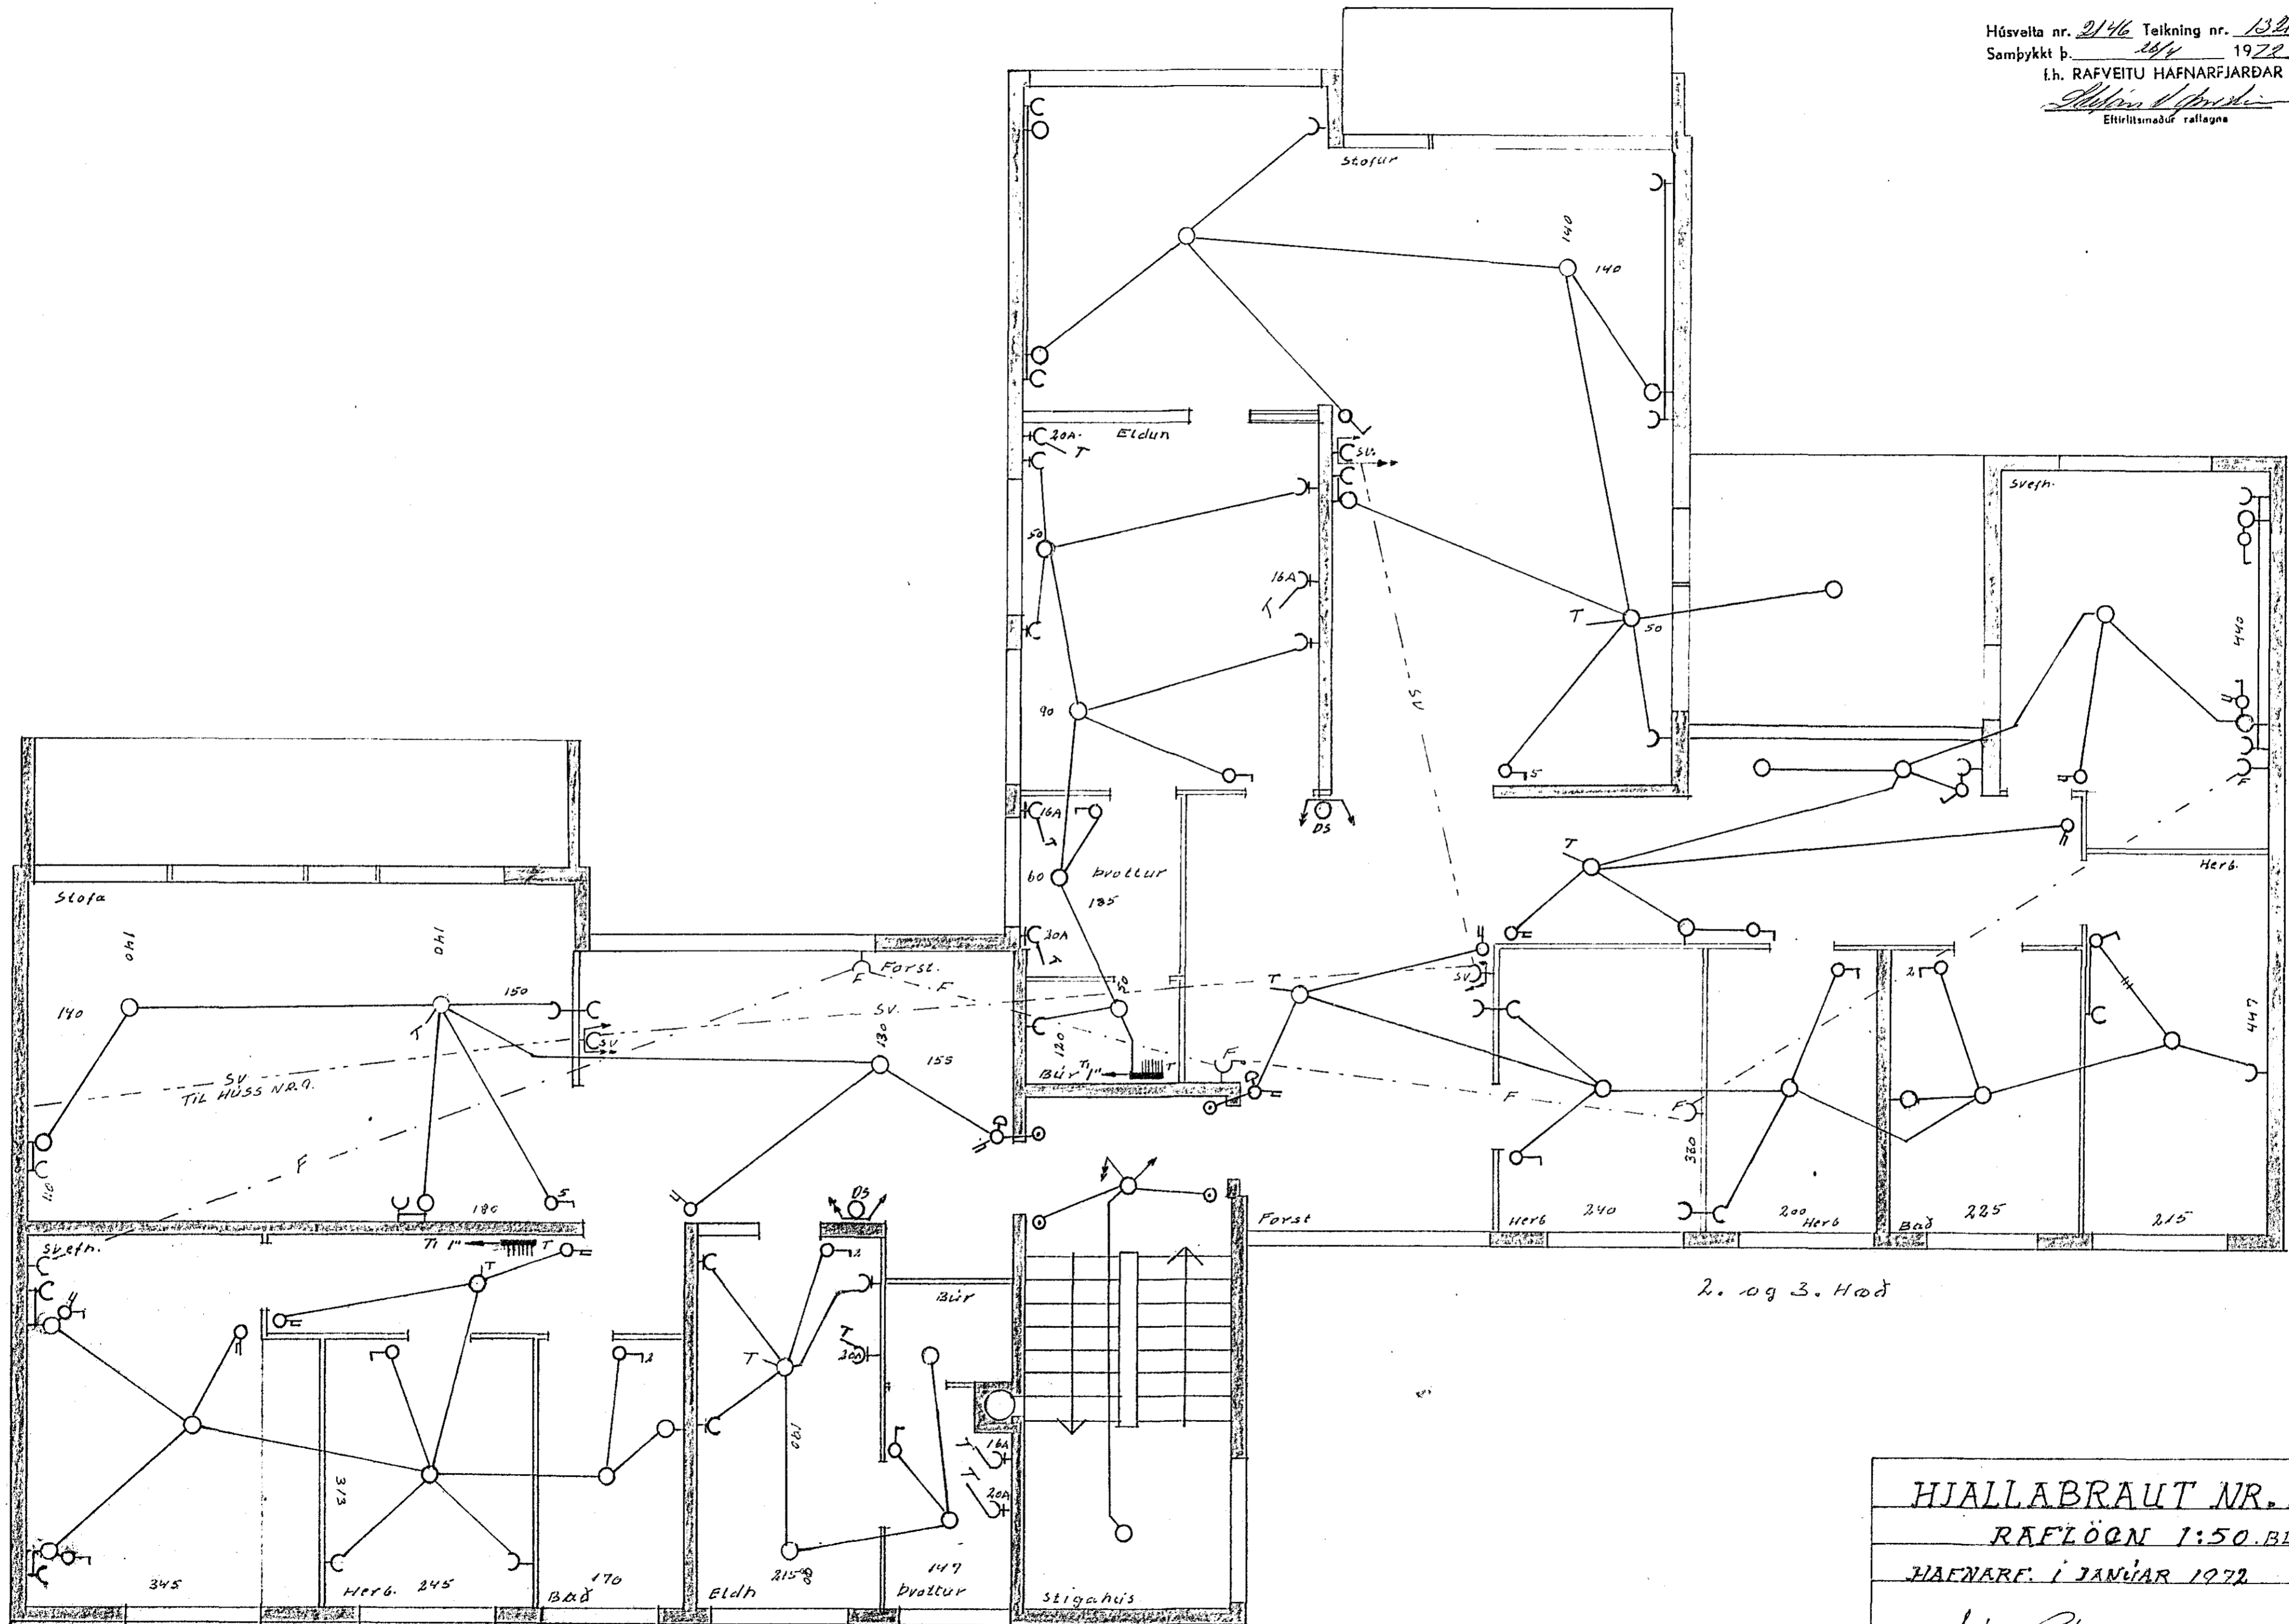

2. og 3. Hæð

HJALLABRAUT NR. II
 RAFLÖGN 1:50 BL. 2
 HAFNARF. í JANÚAR 1972
Jón Þorsteinsson