


- Rafar — σ — h. 110 cm
- Tenglar — C — h. 20 cm
- — — jarðbundnir — C — h. 110 cm
- — — 20A i eldhúsi h. 60 cm
- — — f. síma h. 20 cm
- — — f. loftnet h. 20 cm
- Veggplás — O — h. 165 cm
- Dyrasím — ⊕ — h. 145 cm
- Greinakassar no. 112-b J. B. Petursson
- Hitasillir — ⊕ — h. 145 cm

Inniök samþykkt 10.19. 1971
 f.h. RAFVEITU HAFNARFJARDAR
 Verkstjórn
Rafveituneyti

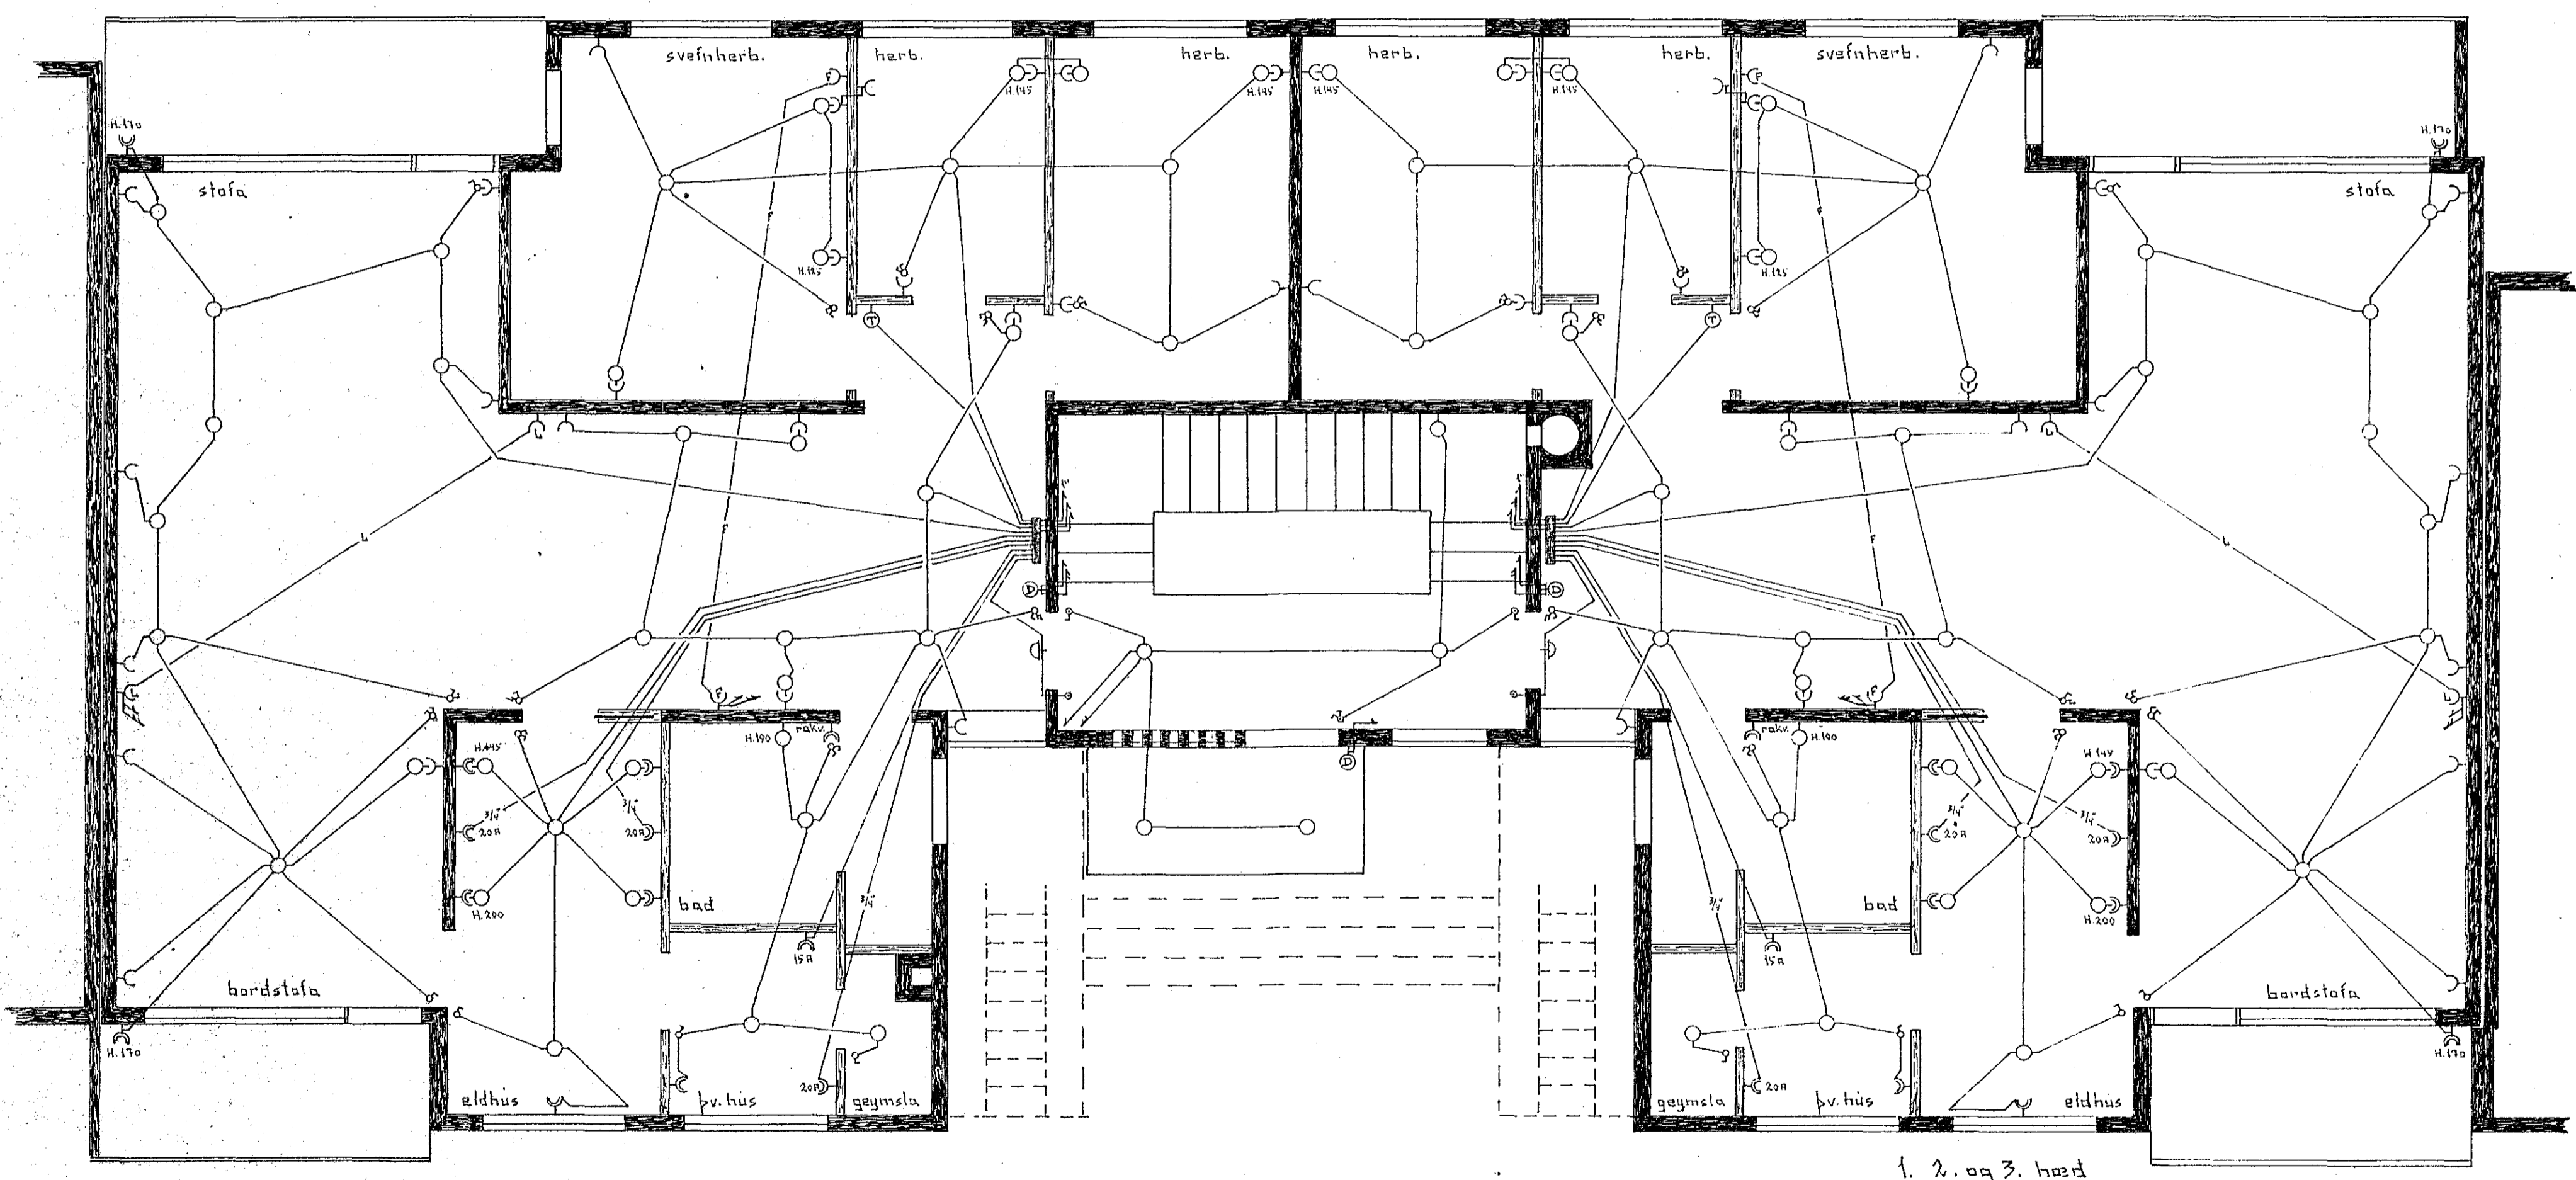

1. 2. og 3. hæð

1273

Hjallabraut 19 - Hafnarfirdi		
Mál	Rafleign	
1:50		
Dags.	Rafir Einarsson	Blad
20-6-71	Hraunbraut 1 - Kópavogi	II af 3