

RAFVEITA HAFNARFIKARÐAR

Inntök samþykkt 15.16. 1970

f. h. RAFVEITU HAFNARFIKARÐAR

*Rebecka Þorsteinsson*  
Verskipti


Húsvella nr. 139 Teikning nr. 1196

Samþykkt þ. 1970

f. h. RAFVEITU HAFNARFIKARÐAR

*Guðmundur Rúnar Guðmundsson*  
Eittílitmaður rallaðna

STEYPUST. JÄRN I UNDIR-  
STÖÐUVESGJUM SKULU FEST  
SAMAN Á ÖLLUM HORNUM  
MED STAGKLEMMUM

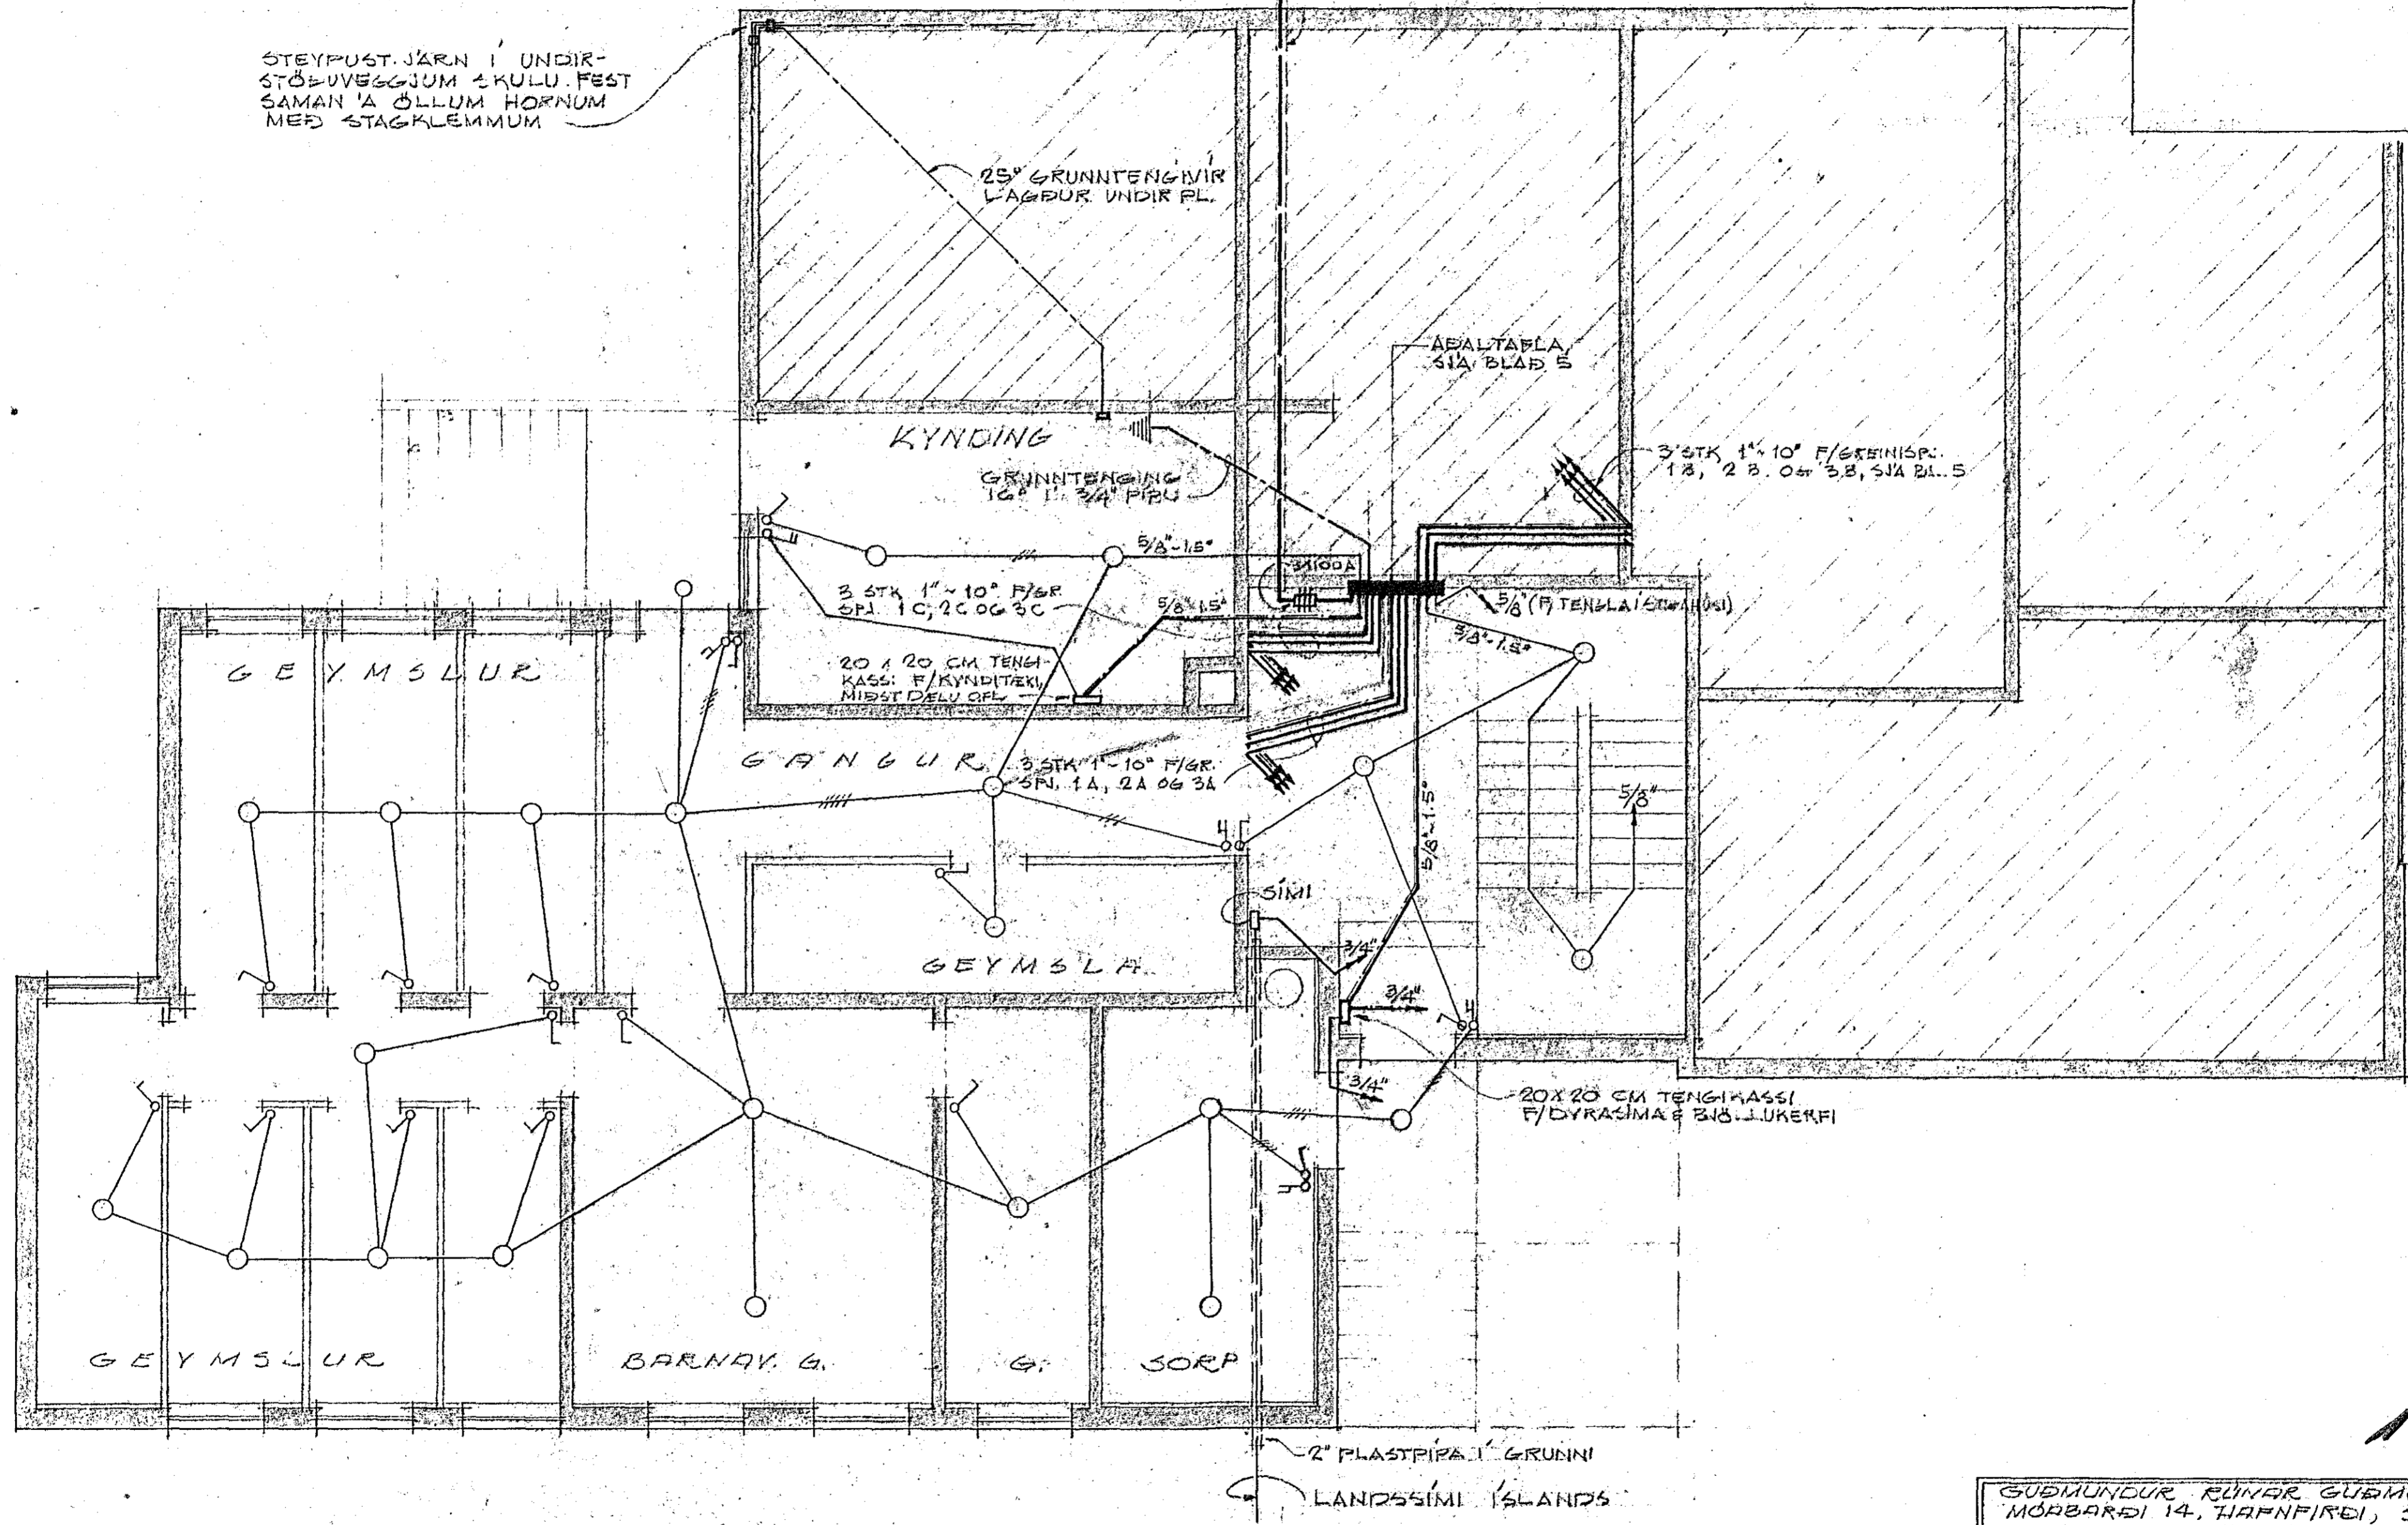

NR. 4

1196

GRUNNMYND KJALLARI

GUÐMUNDUR RÚNAR GUÐMUNDSSON, RAFFI MÓBAREÐI 14, HAFNARFIRÐI, SÍMI: 51834	
TJALLABRAUT 2, HAFNARFIRÐI	
RAFLAGNATEIKNING	
MKY = 1:50	24. JAN. 1970
TEIKN. NR. 11-70	<i>Guðmundur Rúnar Guðmundsson</i>
BLAÐ NR. 1	