


HERBERGJASKIPAN!

- 1 ELDHÚS
- 2 FVOTTAHÚS
- 3 BÚR
- 4 SKALI
- 5 STOFJA
- 6 BATHERRBERGI
- 7 SVEFNHERBERGI
- 8 ÞAKNAHERBERGI
- 9 ÞAKNAHERBERGI

Húsvelta nr. 132 Teikning nr. 1196  
 Samþykkt þ. 15/1 1970  
 l.h. RAÐVEITU HAFNARJARDAR  
*Ólafur P. Ólafsson*  
 Eftirlitsmaður rullagna

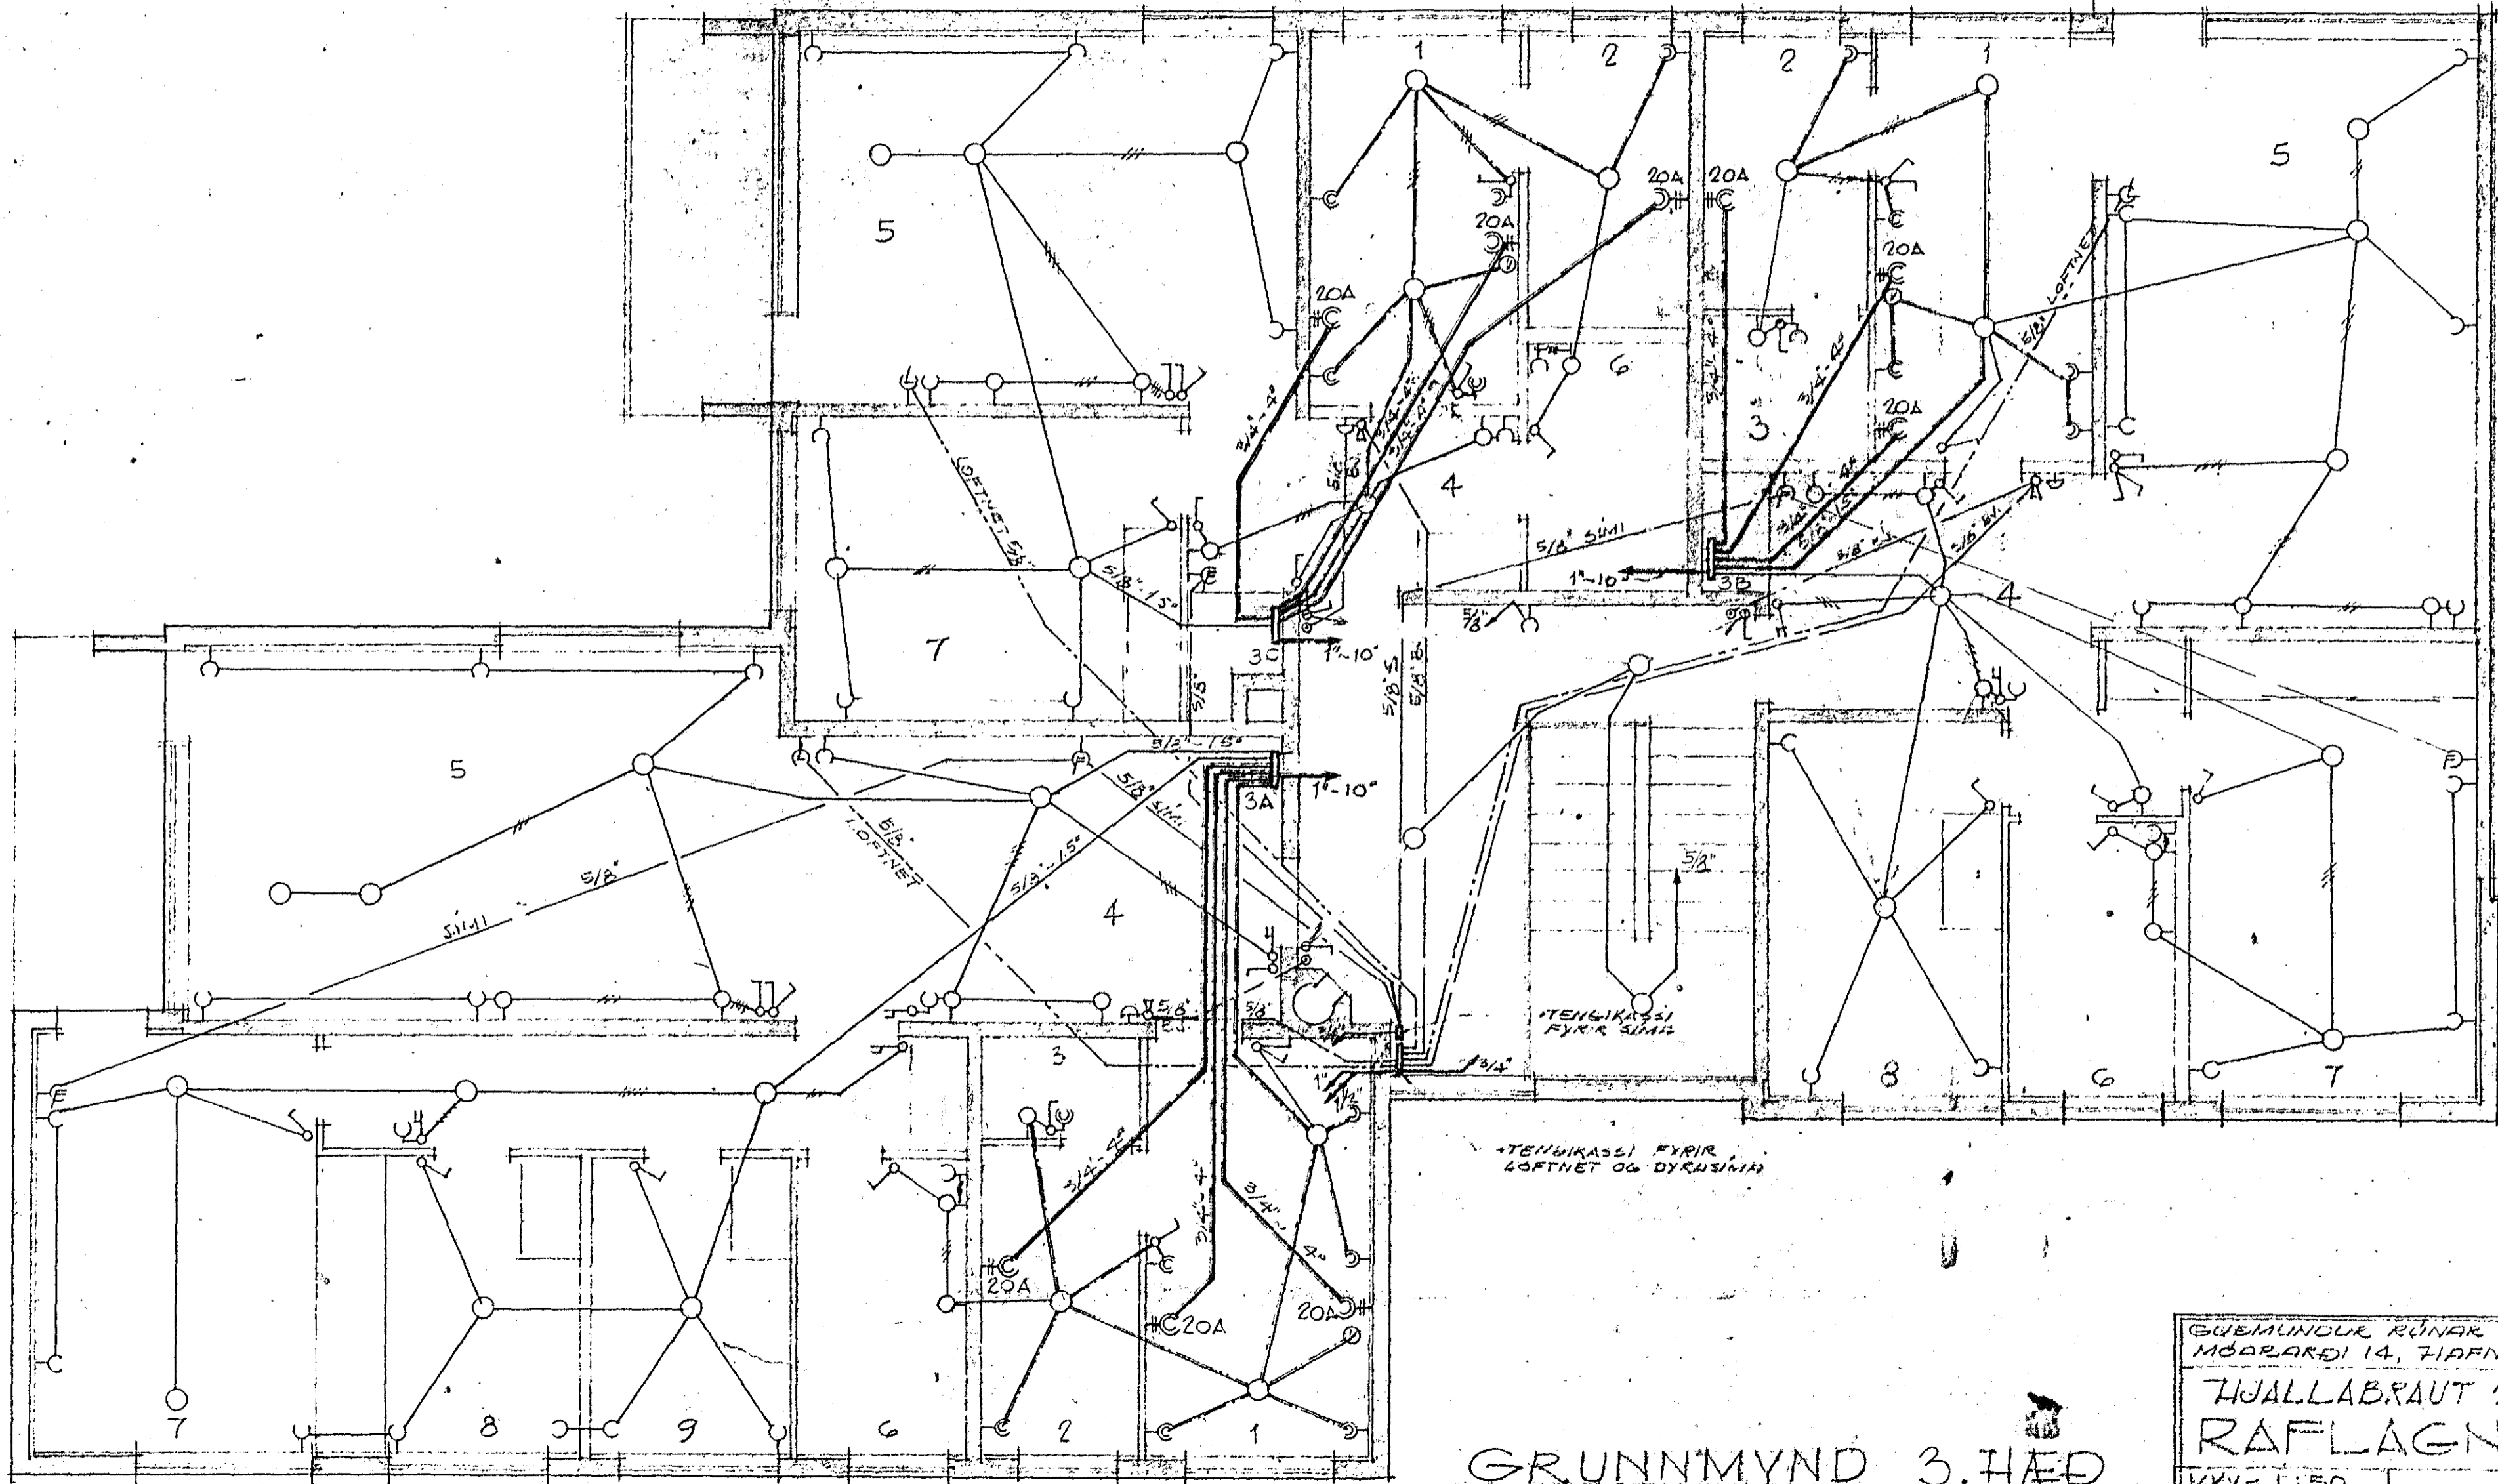

GRUNNMYND 3. HÆÐ

1196

BREYTT 15/5 '70

GUERUNDUR RÚNAR GUERUNDSSON, RAÐFR.  
 MÓÐLARDI 14, HAFNARFIRDI, S. 51334

HJALLABRAUT 2, HAFNARFIRDI  
 RAÐLAGNATEIKNING

MKV=1:50  
 TEIKN NR. 11-70  
 BLAÐ NR. 4

24 JAN. 1970  
*Ólafur P. Ólafsson*