


Húsvelta nr. 348 Teikning nr. 1193
 Samþykkt þ. 20/5 1970
 f.h. RAFVEITU HAFNARFJARDAR
Alfín d. Stefánsson
 Eittíttamaður rannagna

Inntök samþykkt 20.15. 1970
 f.h. RAFVEITU HAFNARFJARDAR
 Vefstjóri
Alfín d. Stefánsson

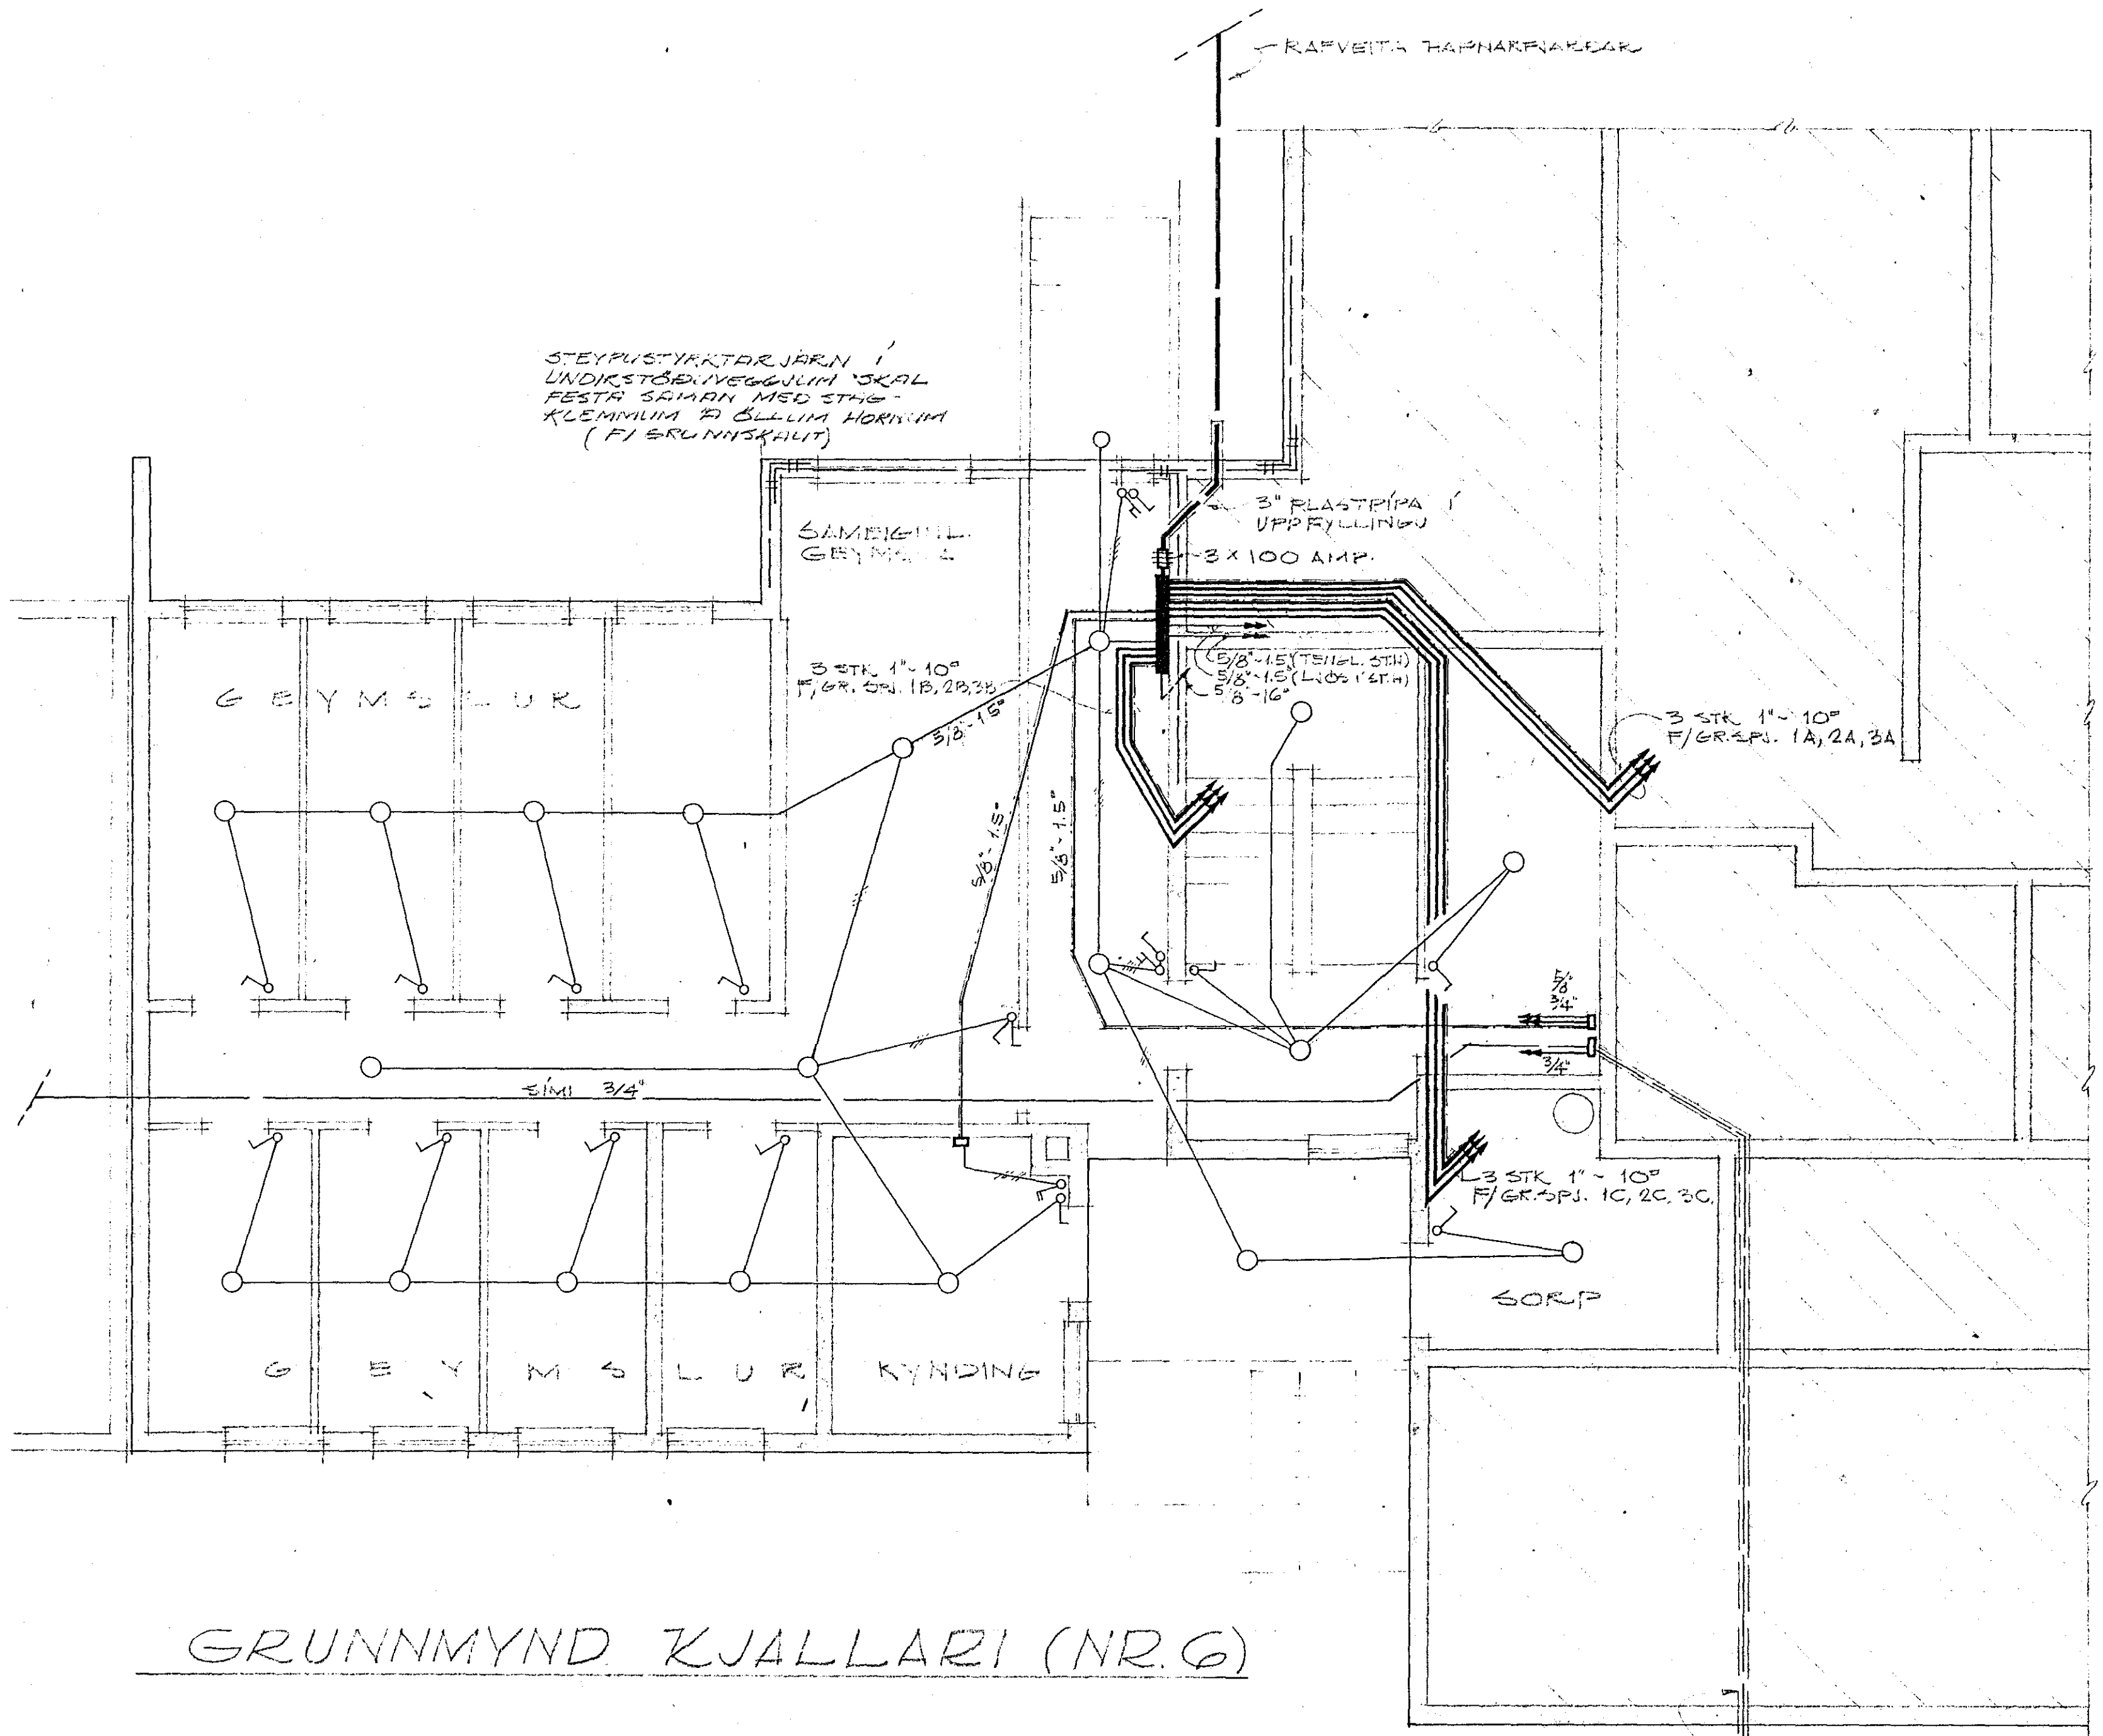

STEYPUSTYKKTARJÄRN I
 UNDIRSTÖÐVÆGGJULUM SKAL
 FESTA SAMAN MED STIG-
 KLEMMULUM Á ÖLLUM HÖRNUM
 (FI GRUNNSKILIT)

GRUNNMYND KJALLARI (NR. 6)

1193

GUDMUNDUR RÚNAR GUDMUNDSSON, RAFFR. MOÐABARÐI 14, HAFNARFIRÐI - 5 51834	
TJALLABRAUT NR. 4-6, HAFNARFIRÐI	
RAFLAGNATEIKNING	
MKY = 1:50	HAFNARFIRÐI 8.2.70
TEIKN.NR. 12-70	<i>Gudm. R. Gudmundsson</i>
BLÆÐ NR 5	

2" PLASTRÍPA Í UPPFYLINGU
 LANDSÍMI ÍSLANDS