


HERBERGJAMERKING ~

- 1 ELDHÚS
- 2 KYOTTAHÚS
- 3 BÚR
- 4 SMÁLI
- 5 STOFUR
- 6 RAÐHERBERGI
- 7 } BAFNAHERBERGI
- 8 }
- 9 HJÓNAHERBERGI
- 10 HÚSRÓÐAHERBERGI

Húsvella nr. 848 Teikning nr. 1193
 Samþykkt þ. 20/5 1972
 f.h. RAÐVEITU HAFNARFIJARDAR
Ólafur Ólafsson
 Elektrikamaður rannlega

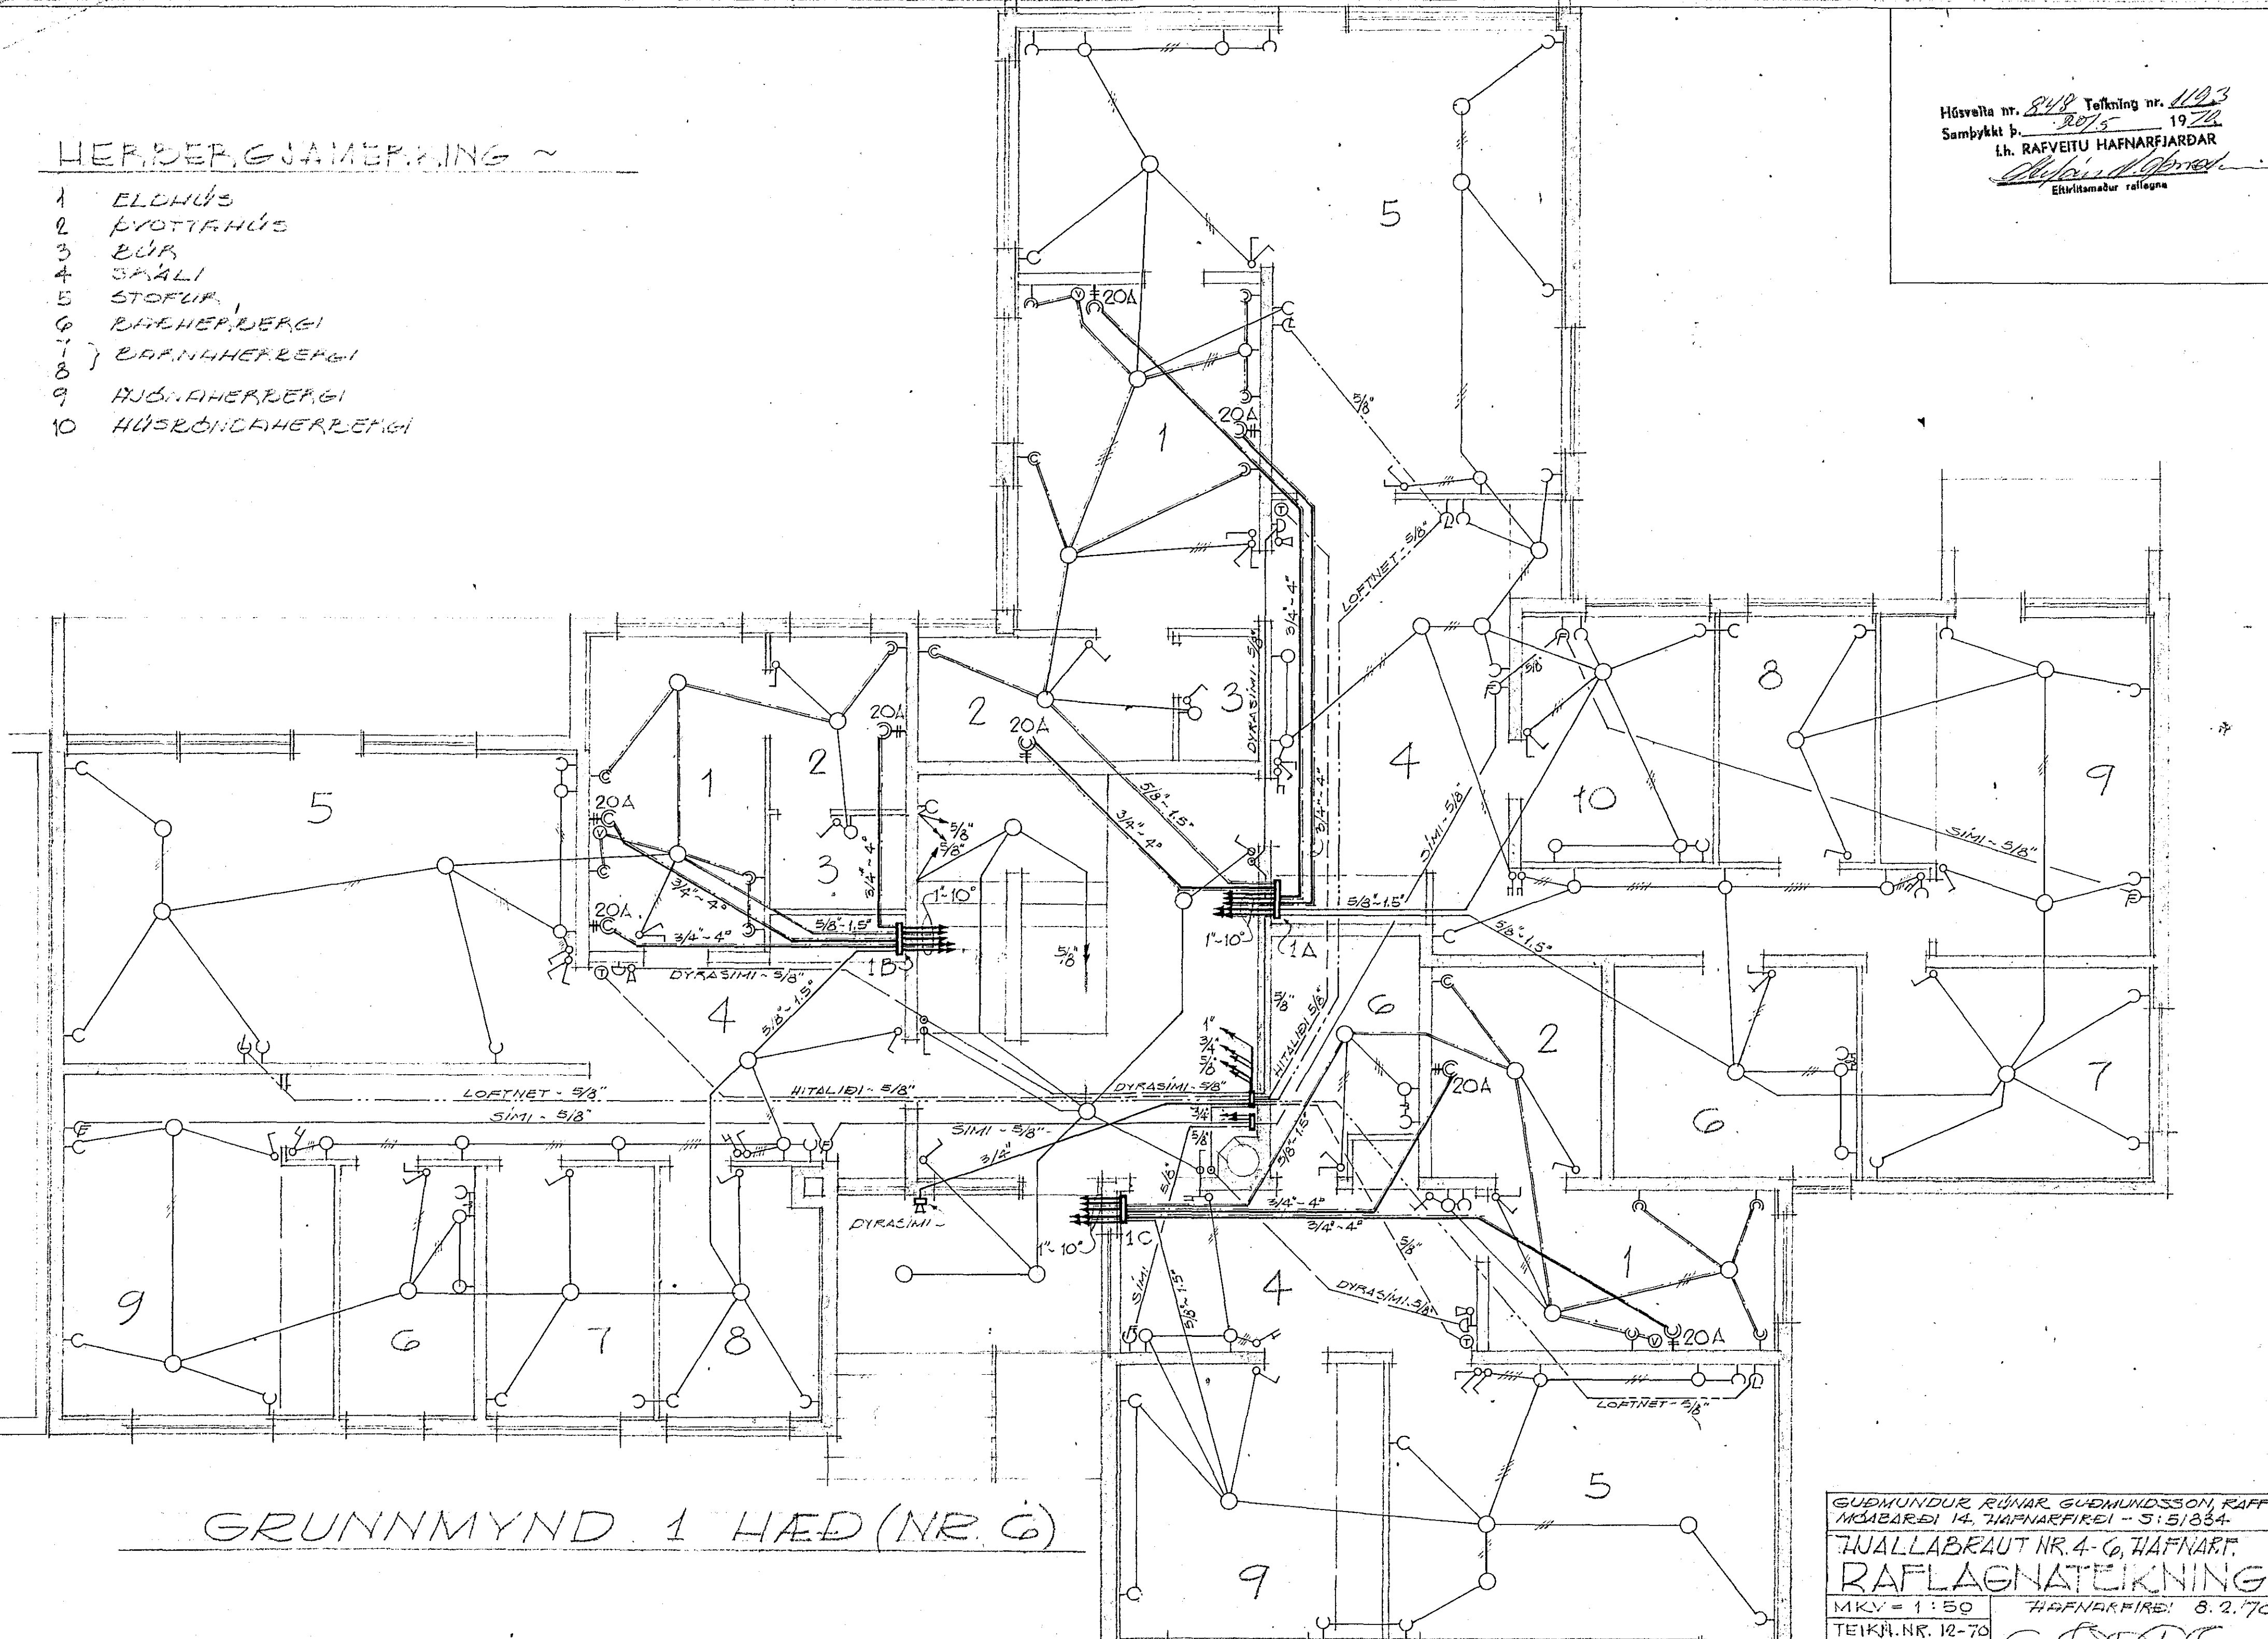

GRUNNMYND 1 HÆÐ (NR. 6)

GUDMUNDUR RÚNAR GUDMUNDSSON, RAÐFR.
 MÓBÁRDEI 14, HAFNARFIREI - 5:51834.
 TVALLABRAUT NR. 4-6, HAFNARF.
RAFLAGNATEIKNING
 MKV = 1:50 HAFNARFIREI 8.2.70
 TEIKN. NR. 12-70