


HERBERGJAMPERNING ~

- 1 ELDHÚS
- 2 ÞVOTTAHÚS
- 3 ÞÚR
- 4 SKÁLI
- 5 STOFUR
- 6 RAÐHERBERGI
- 7 } BARNHERBERGI
- 8 }
- 9 HJÓNAHERBERGI
- 10 HÚSRÓNDHERBERGI

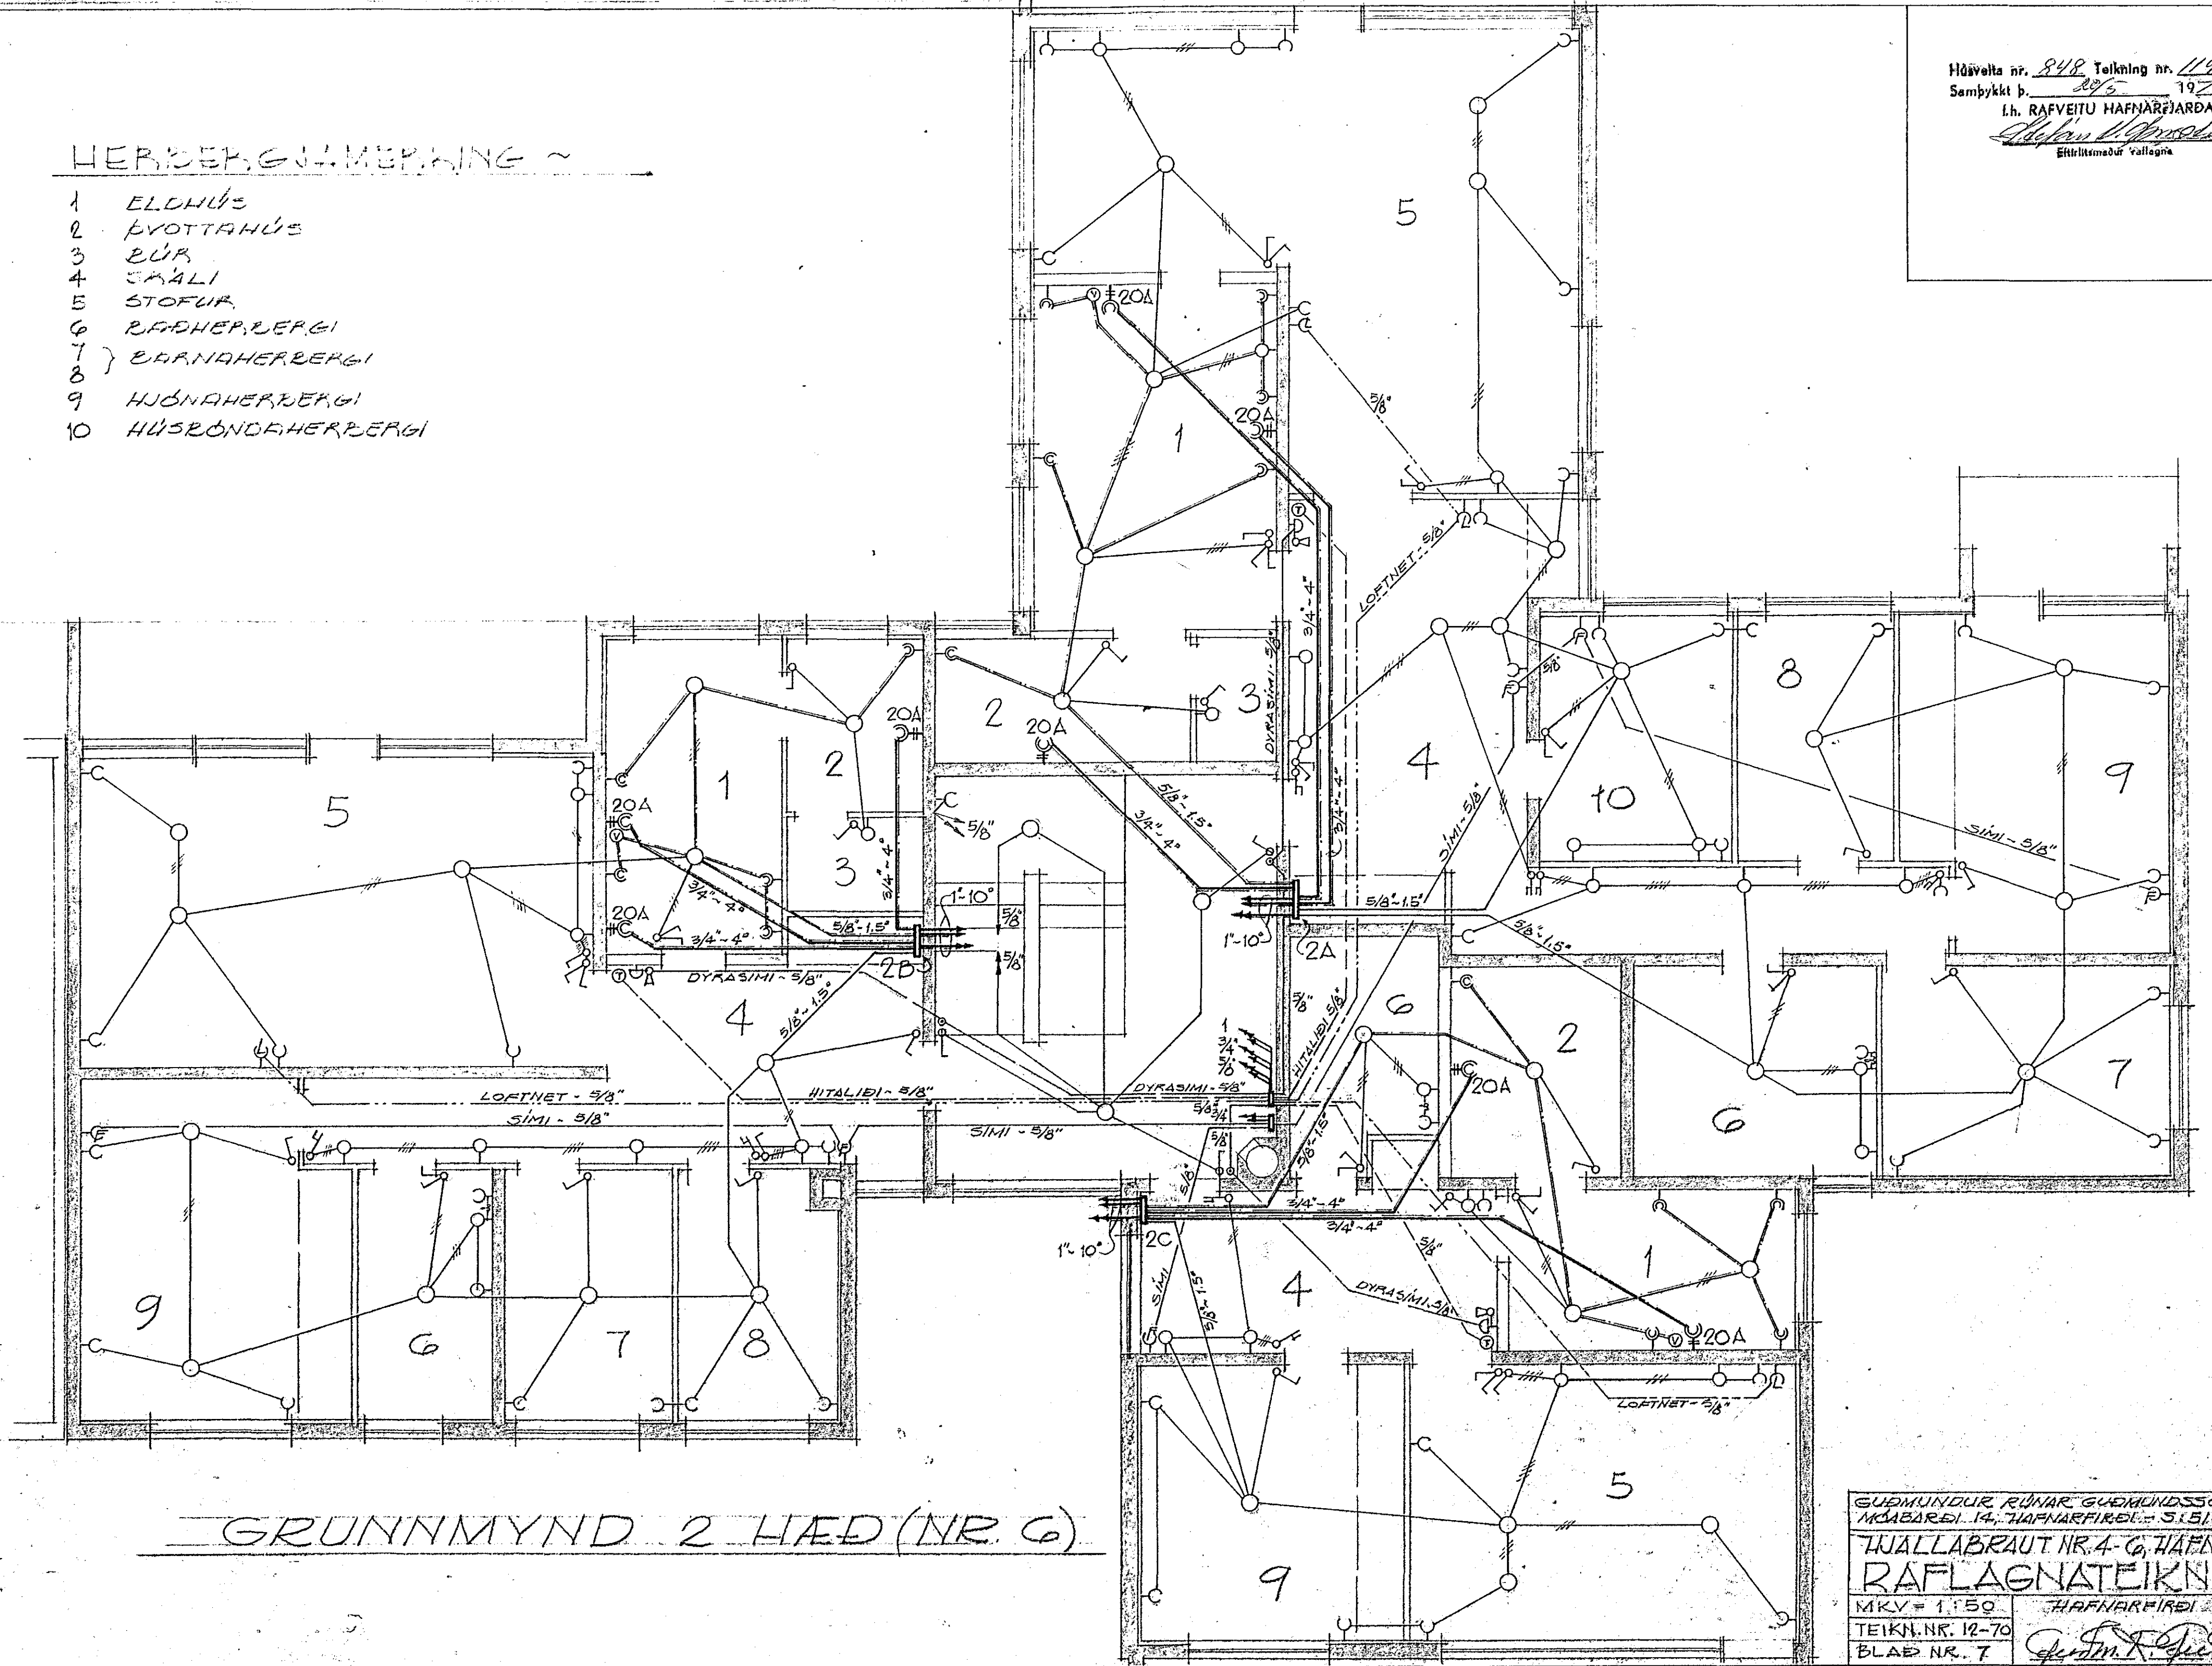

GRUNNMYND 2 HÆÐ (NR. 6)

GUERUNDUR RÚNAR GUERUNDSSON, RAFFER
 MÓBAREI 14, HAFNARFJÓRÐI - S.I.51834
 TVALLABRAUT NR. 4-G, HAFNARF.
RAFLAGNATEIKNING
 MKV = 1:50 HAFNARFJÓRÐI 8.2.70
 TEIKN. NR. 12-70
 BLAÐ NR. 7