


HEPPEF. GJAFMERKING ~

- 1 ELDHÚS
- 2 LYOTTANHÚS
- 3 BÚA
- 4 SMALI
- 5 STOFUR
- 6 RÆÐIHERBERGI
- 7 RÆÐIHERBERGI
- 8 HJÓÐIHERBERGI
- 9 HÚSRÓÐLAHERBERGI

Húsvella nr. 848 Teikning nr. 1193
 Samþykkt þ. 20.6.1970
 f.h. RAFVEITU HAFNARFIJARDAR
 Einar Einarsson
 Eitrittaður Fatlagna

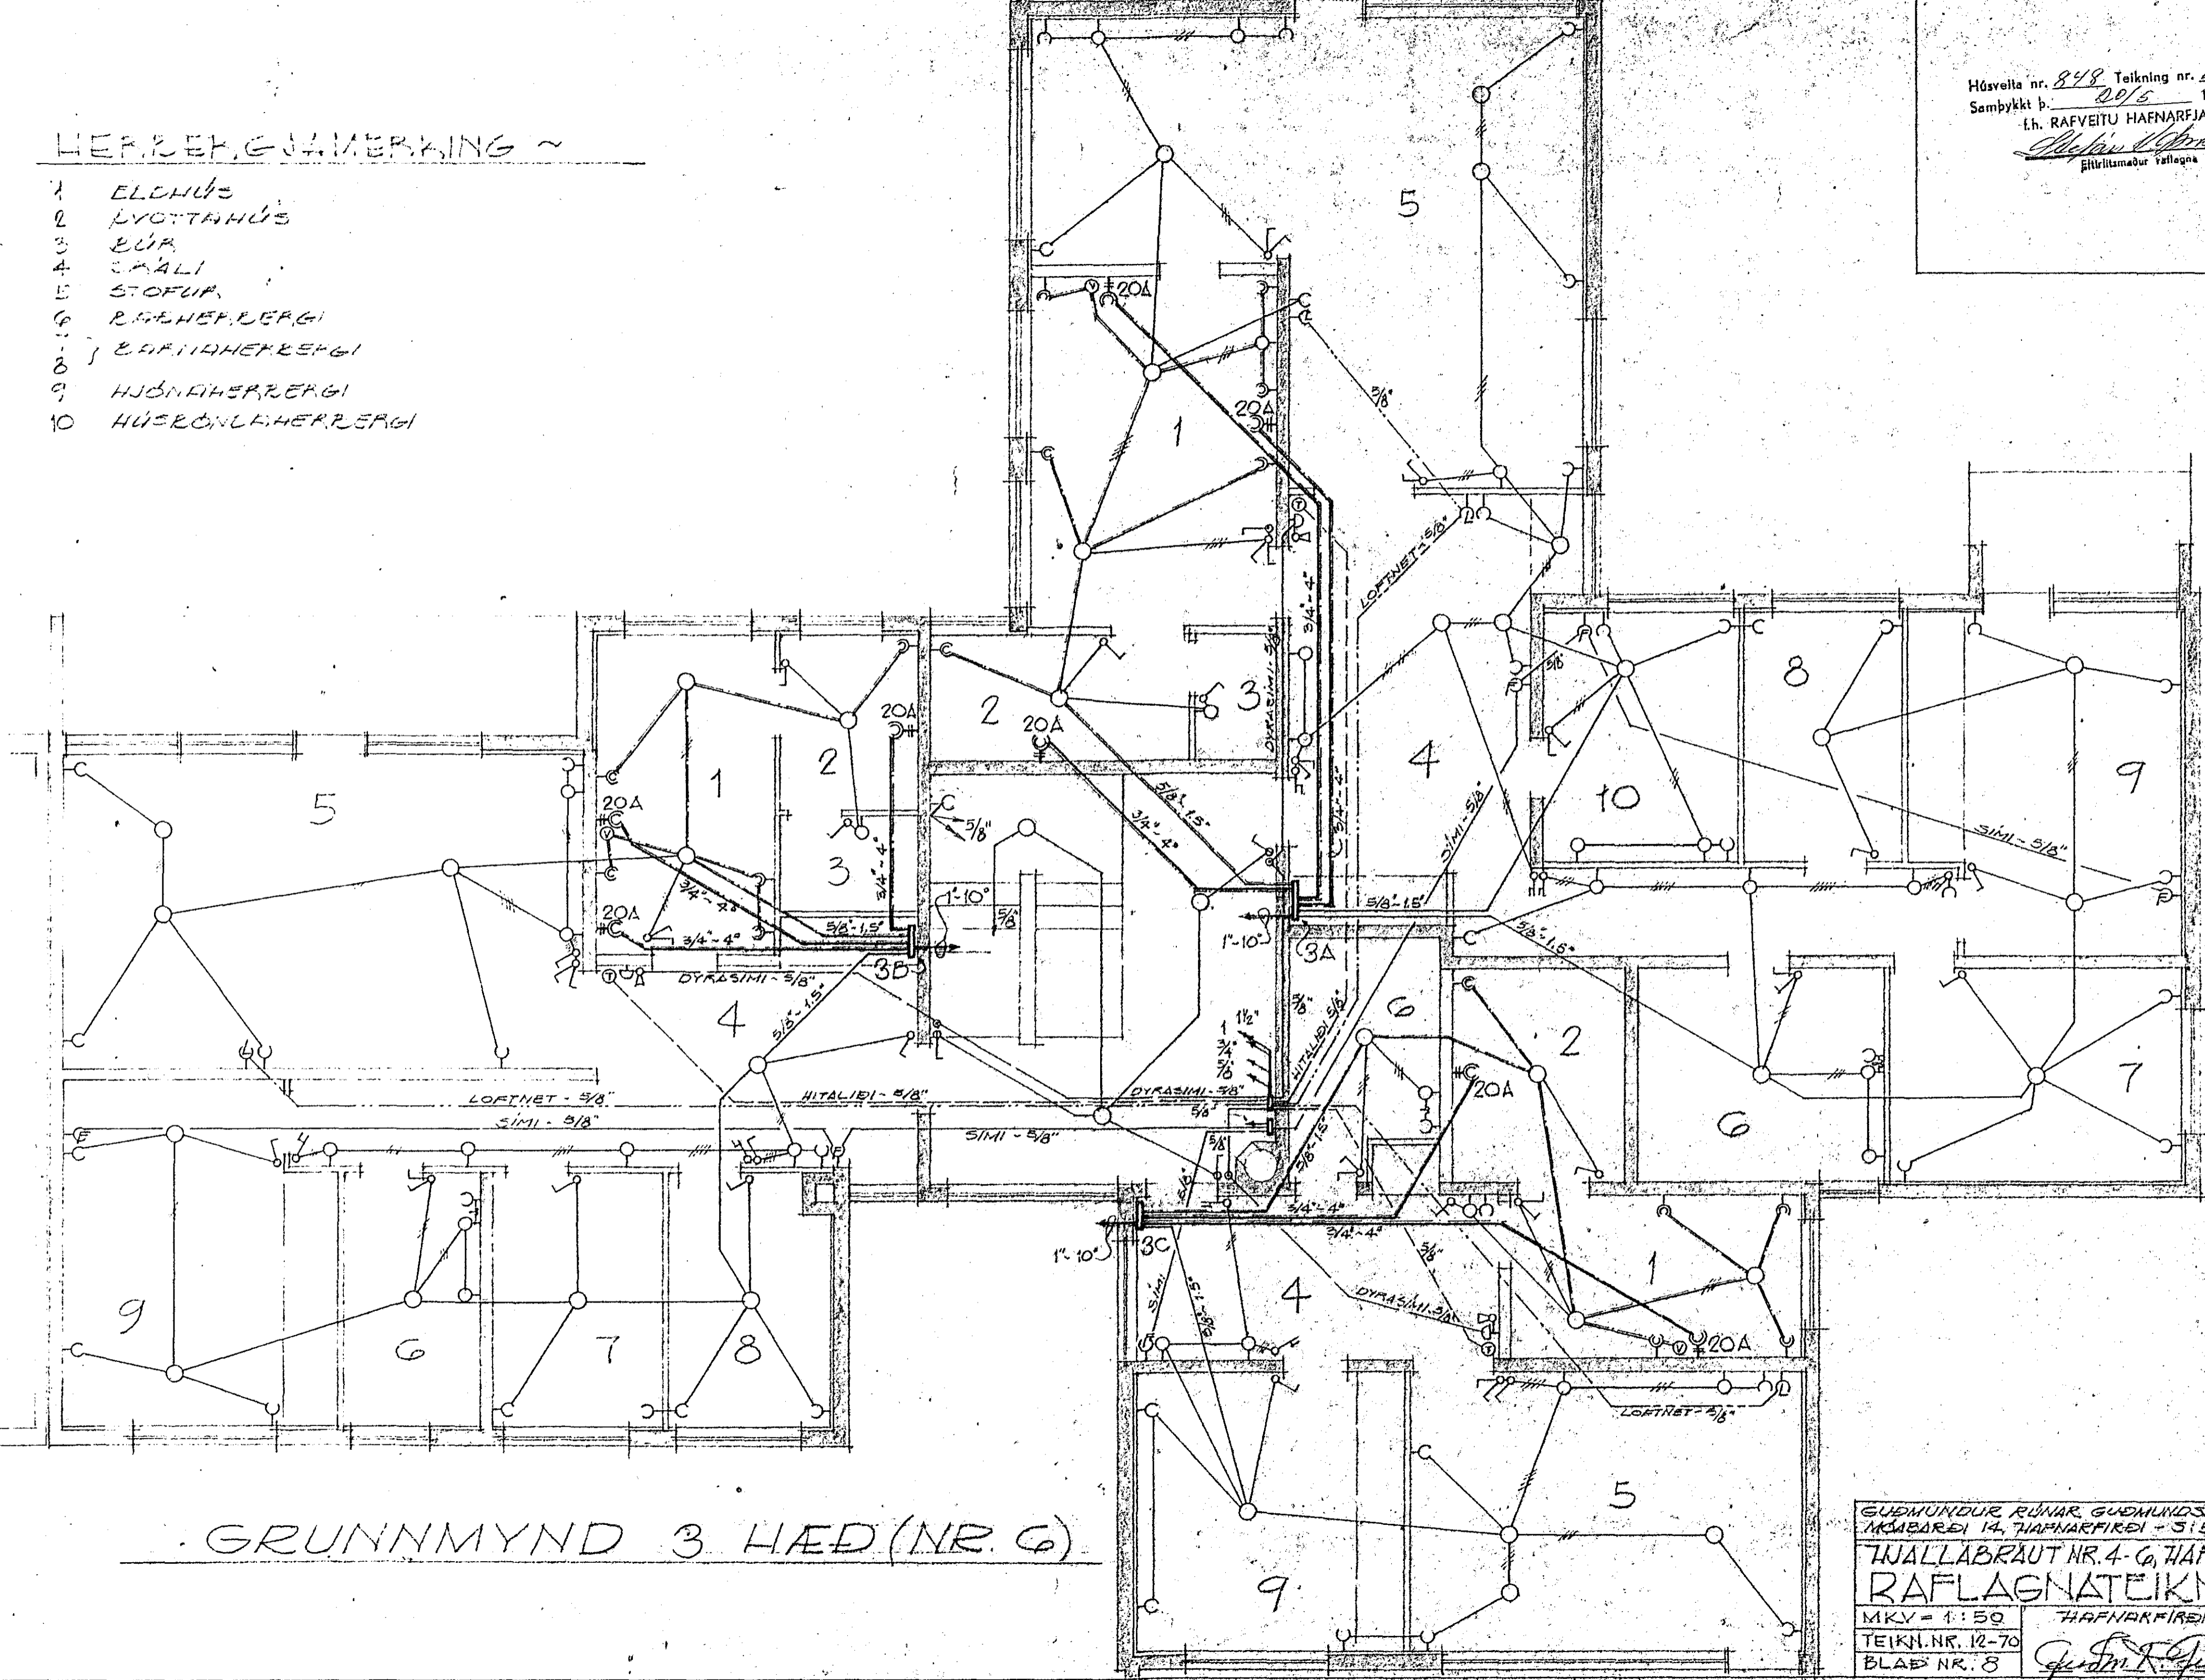

GRUNNMYND 3 HÆÐ (NR. 6)

GUDMUNDUR RÚNAR GUDMUNDSSON, RAFFER
 MÓBÆRDI 14, HAFNARFIRI - 5151834
 TVALLABRAUT NR. 4-6, HAFNARF.
 RAFLAGNATEIKNING
 MKV = 1:50 HAFNARFIRI 8.2.70
 TEIKN.NR. 12-70
 BLAÐ NR. 8